



ÖSTERGÖTLAND

Karta

2002-08-16

Ärende

Avstyckning från Eveboda 1:1
Ödeshög kommun

Aktbilaga KA1

Ärendenr: E01699

Fastighetsrättslig beskrivning, se Beslut, aktbilaga BE.
Teknisk beskrivning, se aktbilaga TBE.

Kjell Löfgren
Kjell Löfgren
Förrättningslantmätare


X=6464500 +

Teckenförklaring:

- Ny Fastighetsgräns
- Ny Rättighet
- 3:3 Ny Fastighetsbeteckning
- ① Ägofigur
- Gränspunkt
- Polygonpunkt
- 12.34 - Måttangivelse
- ☒ Bostadshus
- ▭ Uthus
- ⊙ Brunn
- Spillvattenbrunn
- Kraftledning
- Väg
- Ägoslag

Y=1438700

X=6464400 +

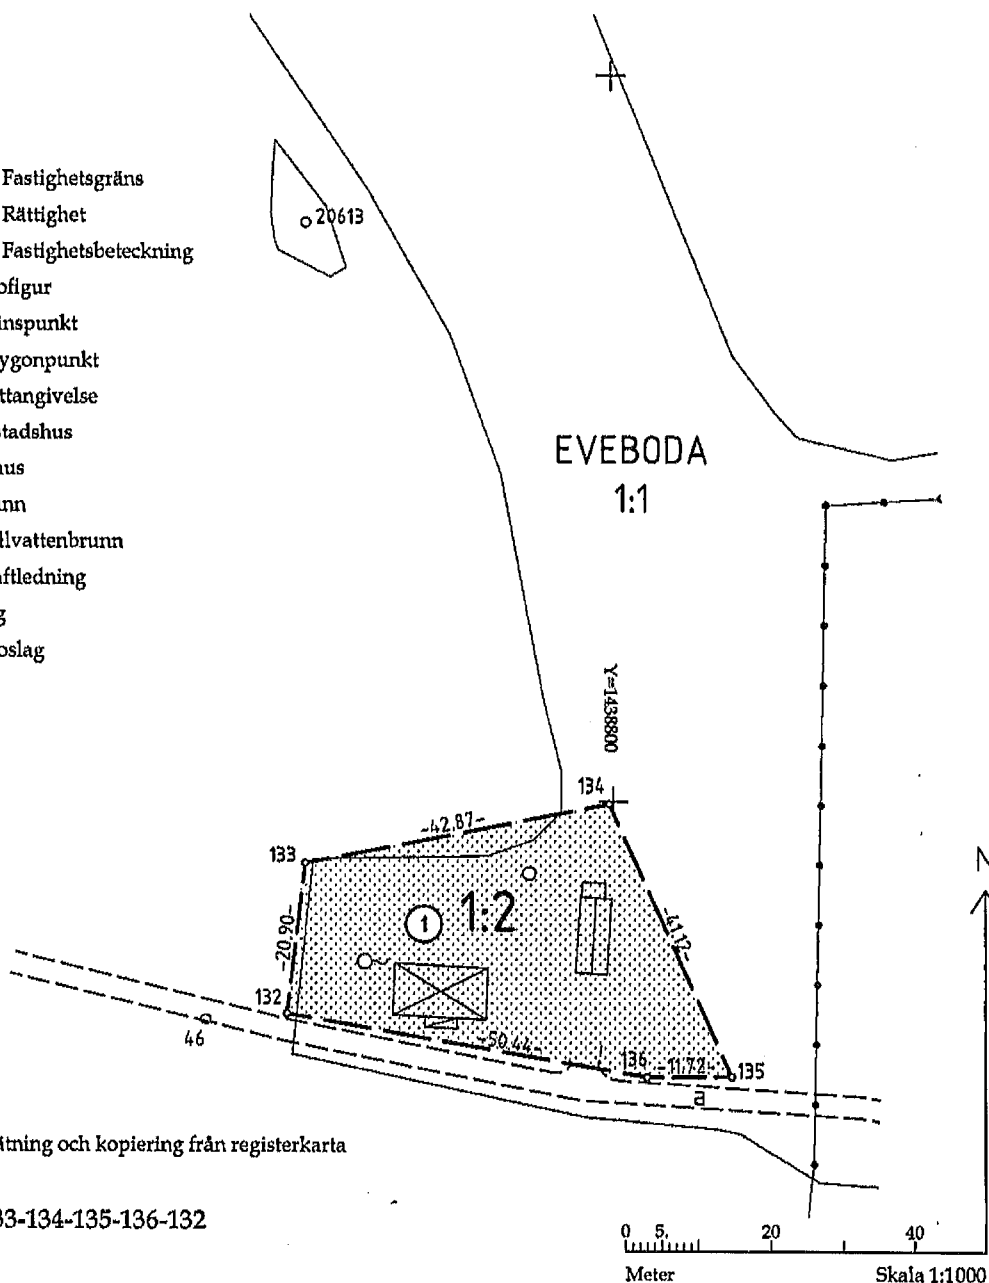

Framställd genom: Nymätning och kopiering från registerkarta
Registerkarta: 08427

Nya gränser: 132-133-134-135-136-132

0 5 20 40
Meter Skala 1:1000