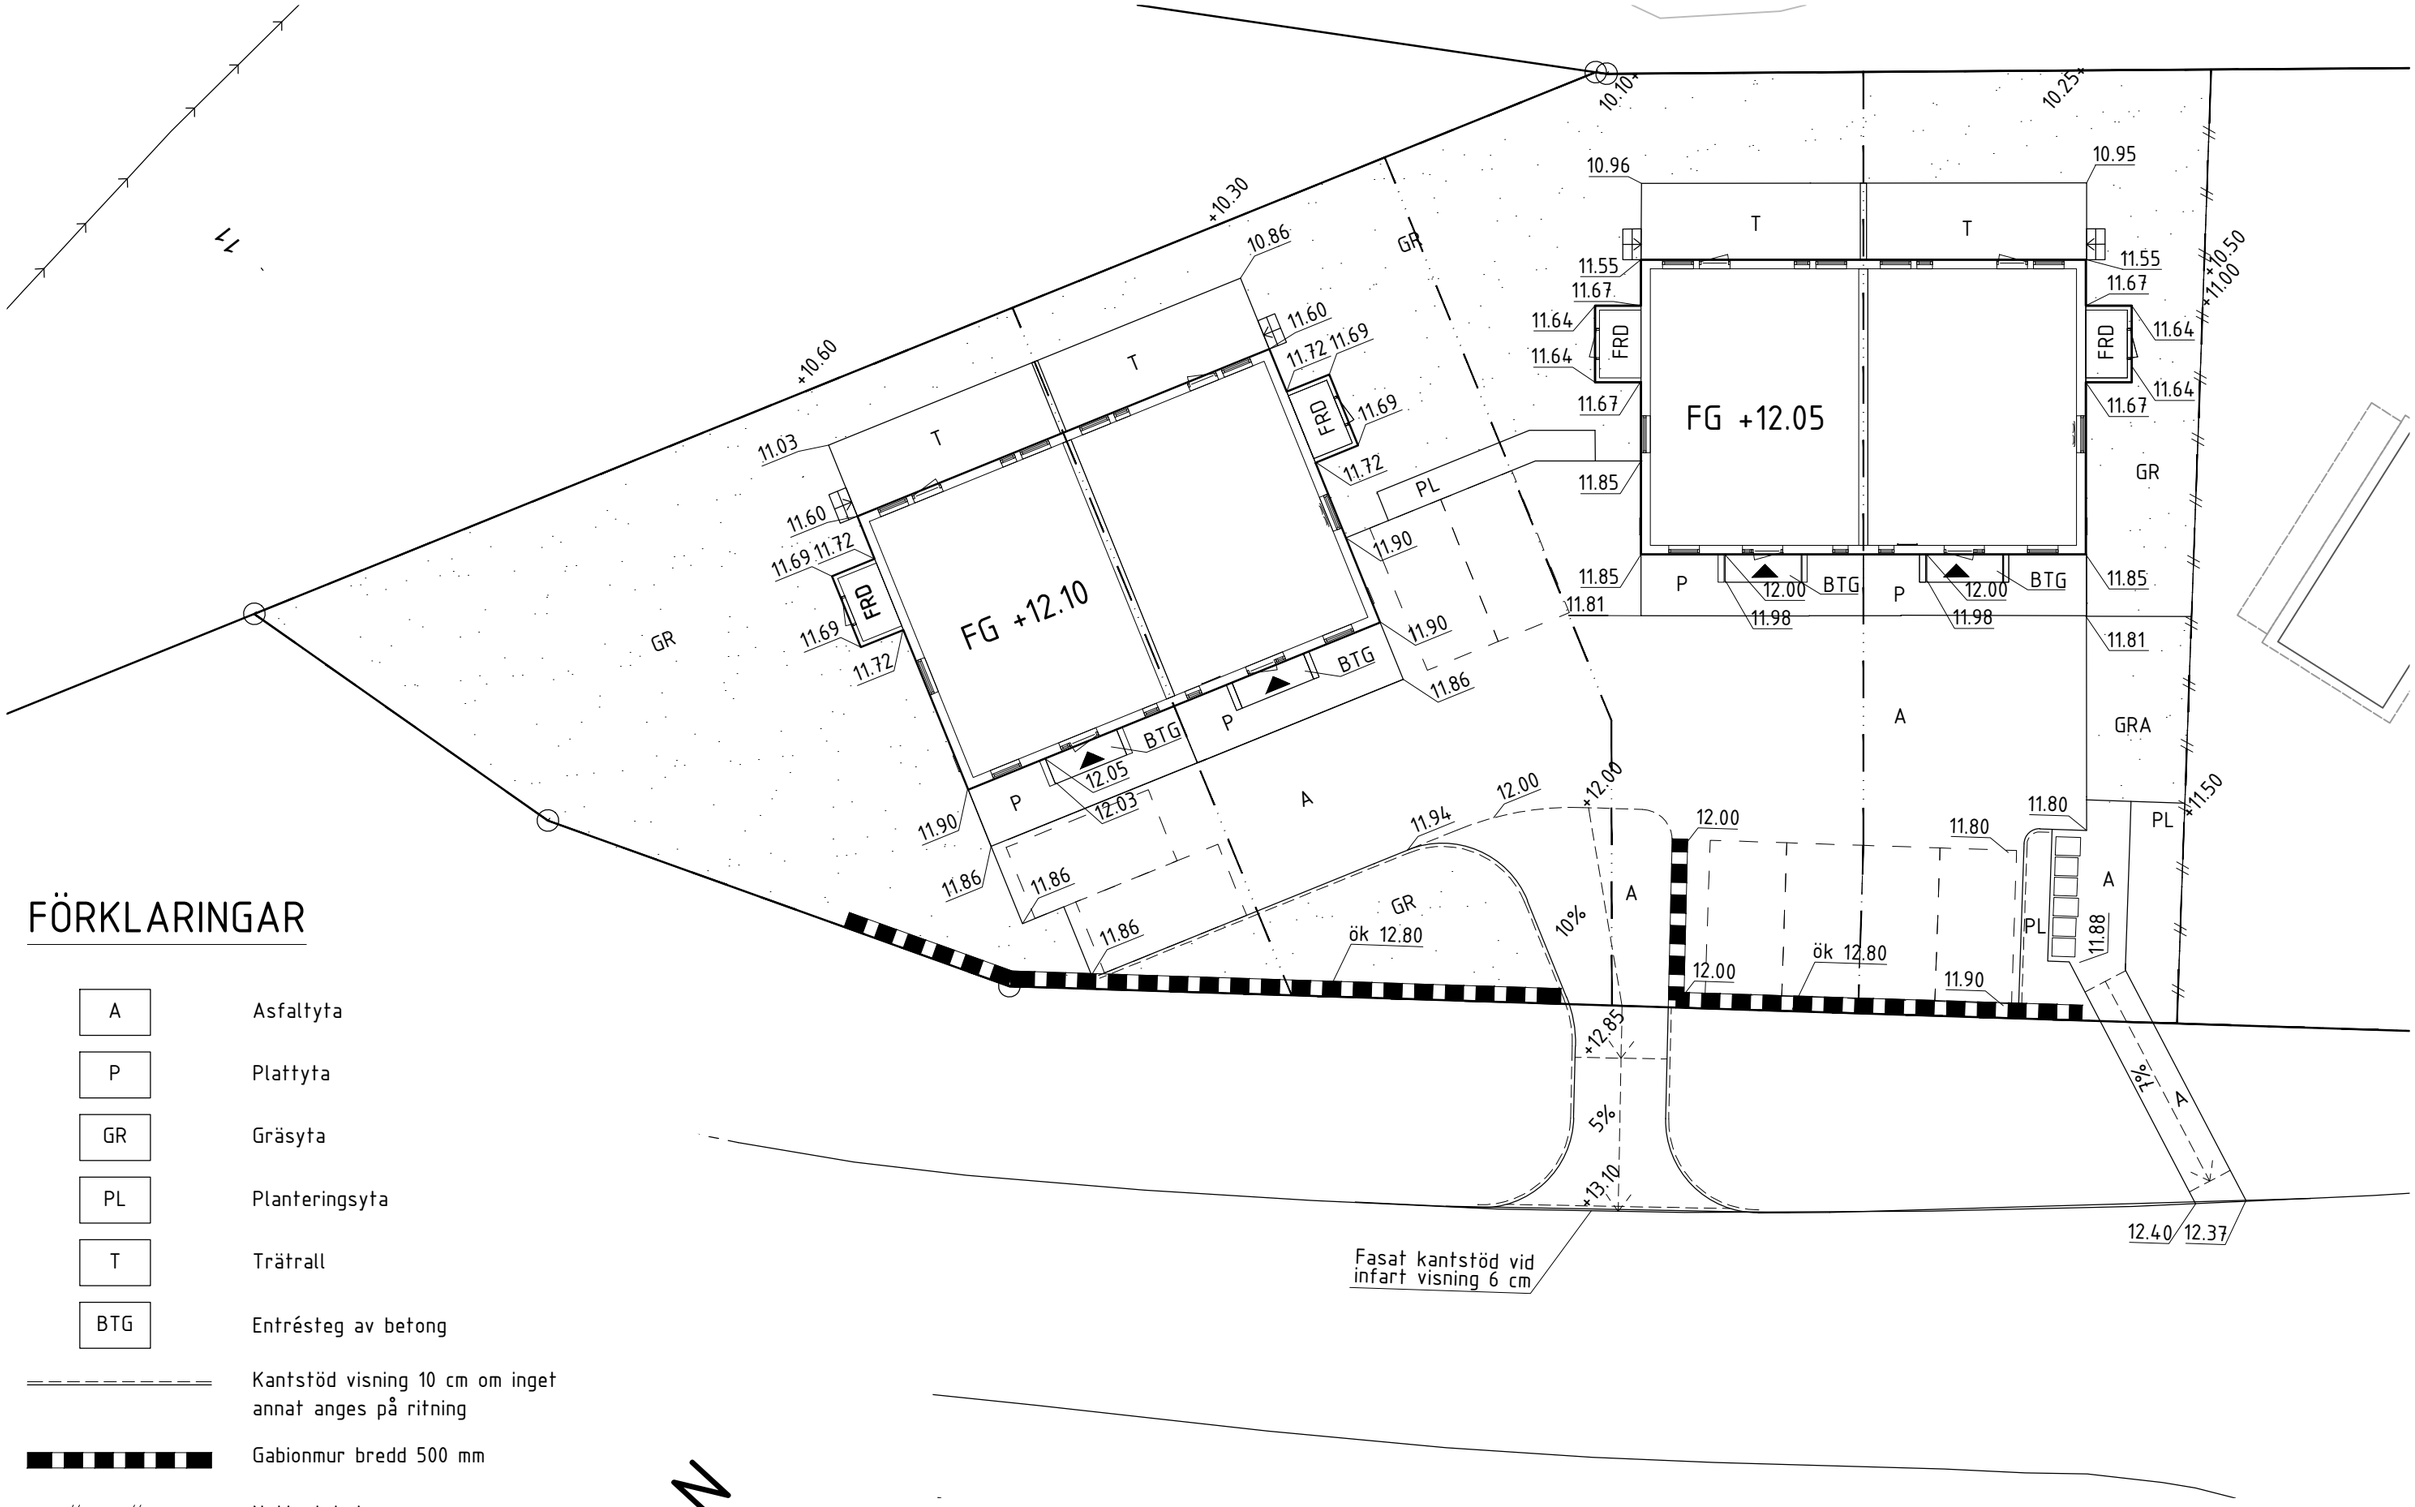

FÖRKLARINGAR

A	Asfaltyta
P	Plattyta
GR	Gräsyta
PL	Planteringsyta
T	Trätrall
BTG	Entrésteg av betong
	Kantstöd visning 10 cm om inget annat anges på ritning
	Gabionmur bredd 500 mm
	Nytt staket
	Plats för sopkärl
	Ny ramp

N

SITUATIONSPLAN 2026-03-11

SKALA 1:200 (A3)

0 1 2 5 10