
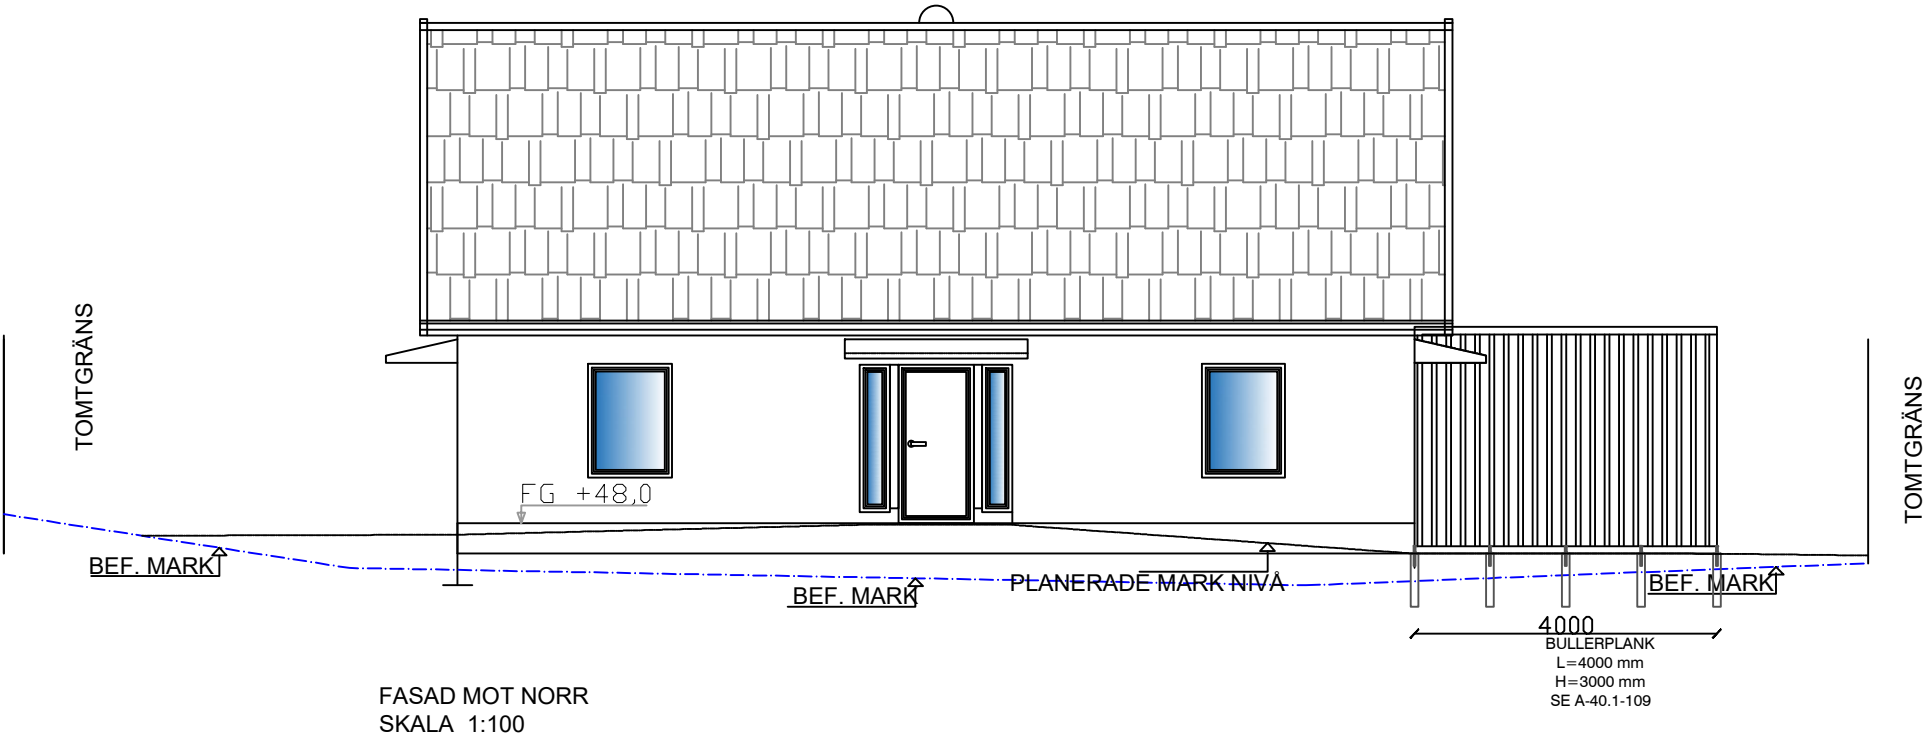


ALLMÄNT
GRUNDLÄGGNING: PLATTA PÅ MARK 300 CELLPLAST
YTTERVÄGGAR: 365 LÄTTBETONG, VIT PUTS/ NCS 0502-Y
TAK: LERTEGEL TVÅKUPIGA TAKPANNOR-(Takpanna Monier)/SVART.
FÖNSTER: ALU/TRÅ (SUPER ENERGI+ARGONGAS).
KULÖR, UTSIDA = SVART
KULÖR, INSIDA = BRUTEN VIT
PLÅTARBETE, SVART
YTTREDÖRR: SÄKERHETSDÖRR/VIT NCS 0502-Y


AREA
HUVUDBYGGNAD
BYGGNADSAREA: 115,74 M²
BOAREA PLAN 1 : 99,55 M²
BOAREA PLAN 2 : 56,36 M²
TOTAL BOAREA : 155,91 M²

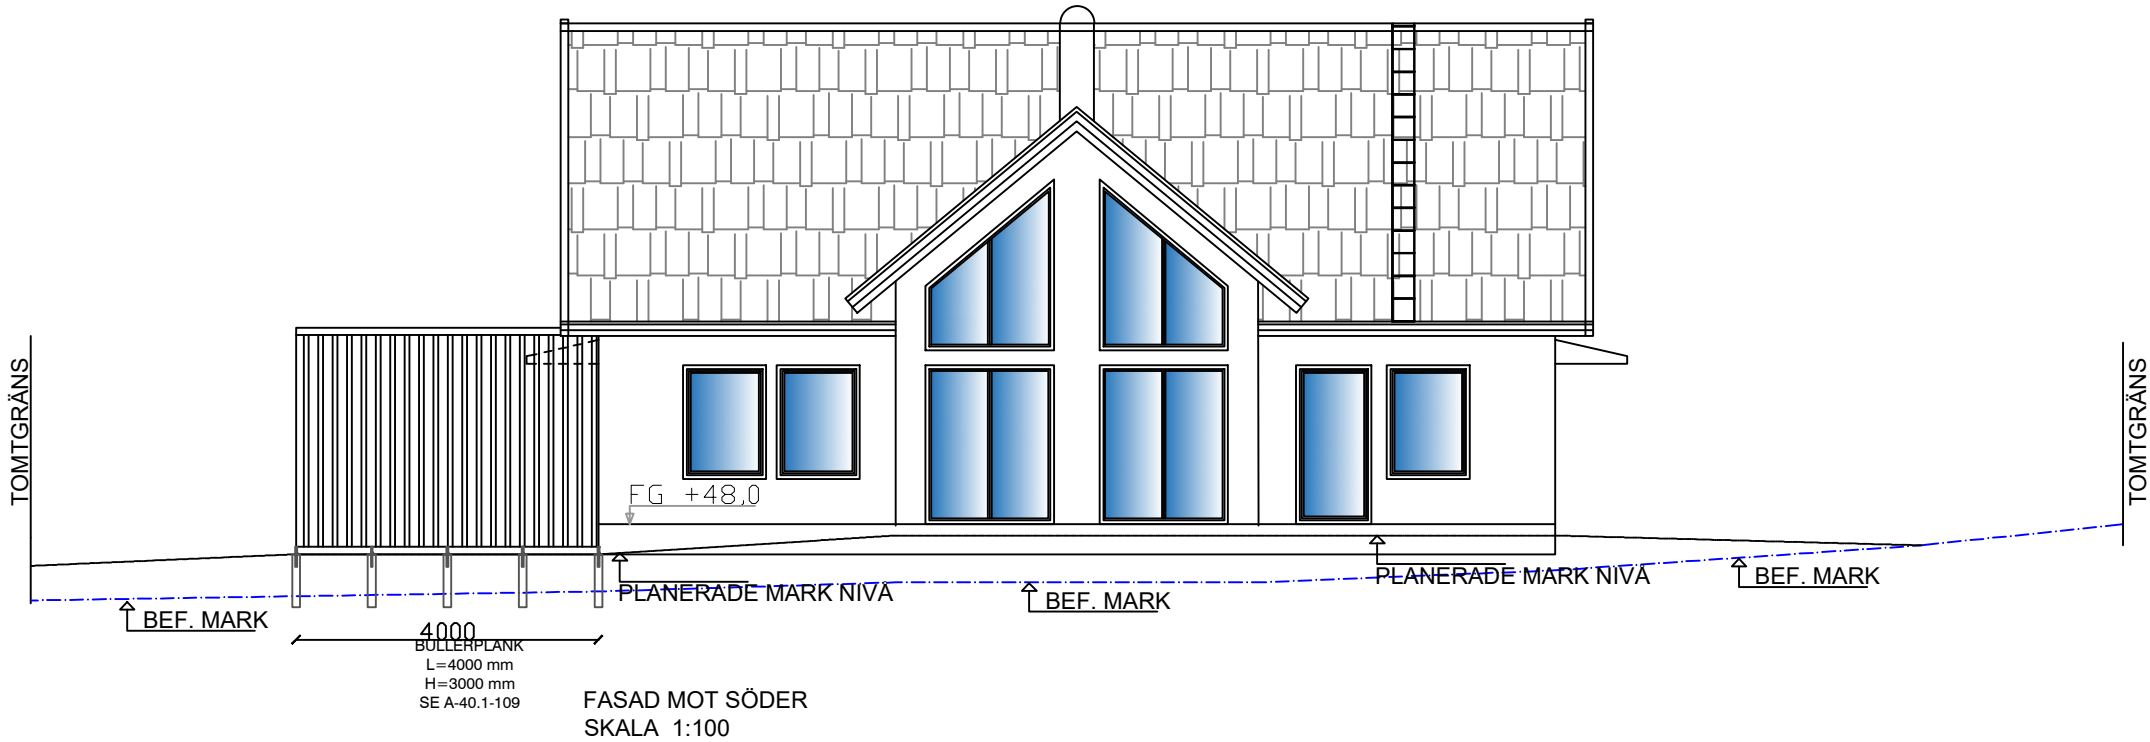

D		ENLIGT SBK FÖRELÄGGANDE 2023-07-12	MAE	2023-07-16
C		ENLIGT SBK FÖRELÄGGANDE 2023-06-28	MAE	2023-06-28
B		ENLIGT SBK MÖTE 2023-04-19	MAE	2023-04-20
A		ENLIGT SBK FÖRELÄGGANDE 2023-01-25	MAE	2023-02-01
BET.	ANT.	REVIDERING AVSER	SIGN	DATUM
Fastighets beteckning		RÖNNEBERGA 11:4, LANDSKRONA KOMMUN		

FORMAT: A3

- RELATIONSRITNING
- ARBETSRITNING
- FÖRFRÅGNINGSUNDERLAG
- BYGGLOVSHANDLINGAR
- FÖRHANDSKOPIA

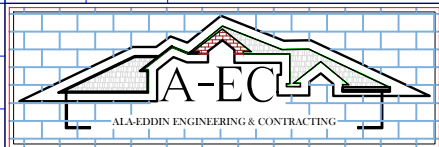

NYBYGGNAD AV EN OCH EN HALV PLANHUS,

RITAD AV:	HANDLÄGGARE:	A-RITN.	BYGGNAD	FASADER MOT NORR OCH SÖDER SAMT BULLERMUR	1:100
ORT: MALMÖ	DATUM 2023-01-04	Arkitekt MAE	RITNINGSNUMMER A-40.1-102	REV.D	