

Ärende Fastighetsbestämning, avstyckning och fastighetsreglering berörande Tisslinge 1:12, 1:15 och 5:1		Kommun Norrtälje	Län Stockholms
Förrättningslantmätare <i>Ake Halldin</i> Åke Halldin		Registerområde Norrtälje (Roslags-Bro socken)	
		Registreringsbevis Registreringsdatum 1983-05-06 För fastighetsregistermyndigheten <i>Carol Larsson</i>	
Fastighet, område m m	Fig	Area hektar, m ² delarea	± ändring/ summa
Ägare, uppgifter till lokal skattemyndighet och andra anmärkningar			

FASTIGHETSRÄTTSLIG BESKRIVNING,
aktbilaga BE

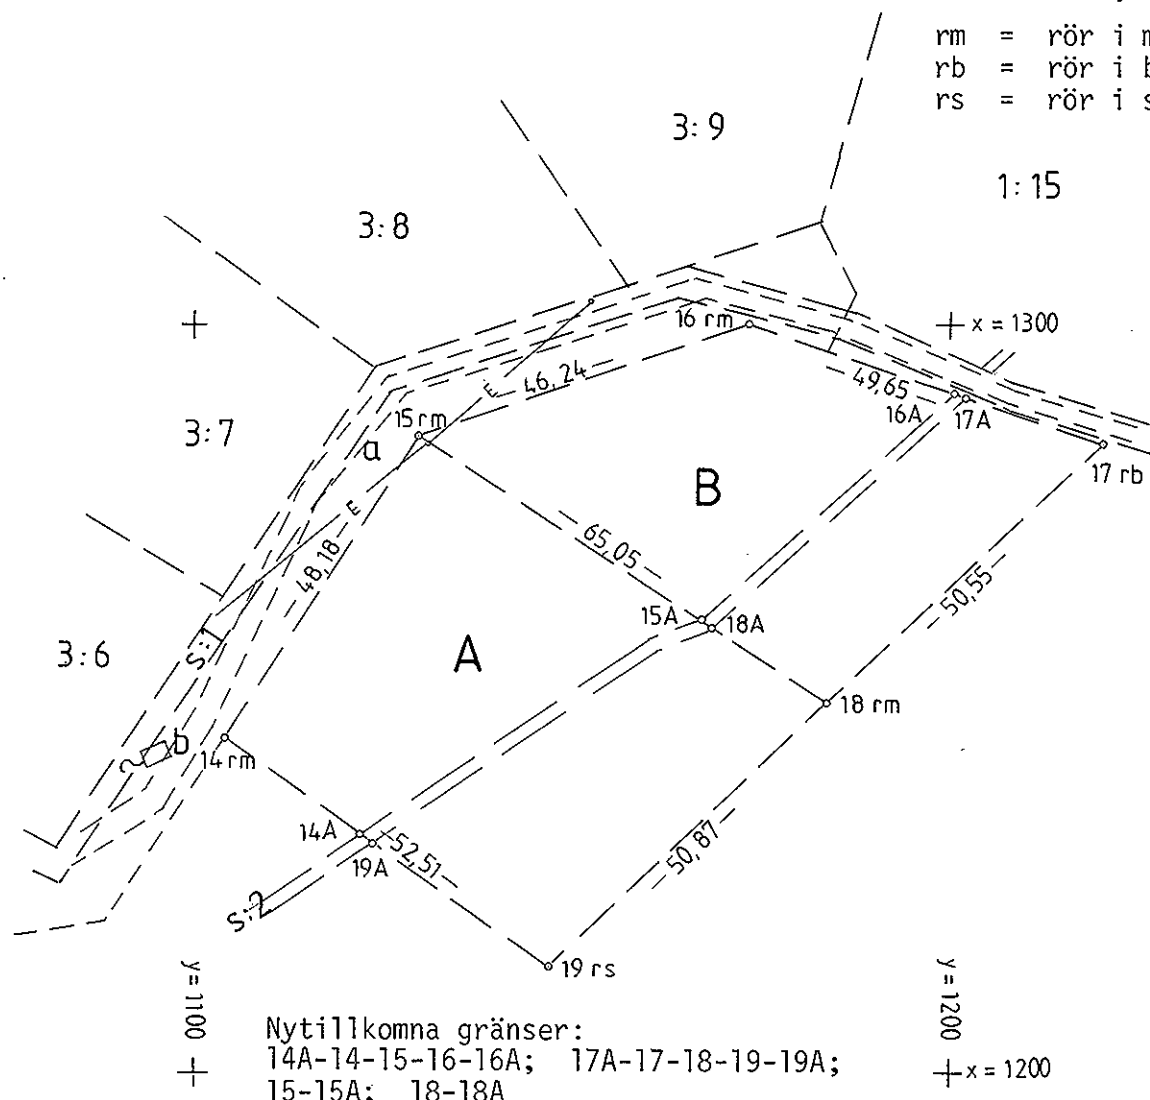
Lotten A = Tisslinge 1:16

" B = " 1:17

TISSLINGE

TEKNISK BESKRIVNING
Koordinatförteckning

Punkt	x	y
14	1244,47	1104,03
15	1285,32	1129,58
16	1300,12	1173,38
17	1284,06	1220,36
18	1249,24	1183,72
19	1214,14	1146,89

rm = rör i mark
rb = rör i berg
rs = rör i sten

Nyttillkomna gränser:

14A-14-15-16-16A; 17A-17-18-19-19A;
15-15A; 18-18A

Framställd genom nymätning	Skala 1:1000	Måtklass III	Koordinatsystem lokalt
För det tekniska innehållet svarar <i>Börje Wählin</i> /Börje Wählin	Reg karta, lägesangivning Ek 11983:26,36		Beteckningsstandard TFA 4.6B:5
Mätning	Beräkning	Kartering	Ritn redigering

Ärende

Fastighetsbestämning, avstyckning och
fastighetsreglering berörande
Tisslinge 1:12, 1:15 och 5:1

Förätningslantmätare

Åke Halldin

Kommun

Norrtälje

Län

Stockholms

Registerområde

Norrtälje (Roslags-Bro socken)

Registreringsbevis

Registreringsdatum

1983-05-06

För fastighetsregistermyndigheten


TEKNISK BESKRIVNING
Koordinatförteckning

Punkt	x	y
Pp 11	828,94	1011,16
12	753,24	1038,47
13	659,43	1045,32
14	703,84	1142,88
Gp 1	709,92	1028,03
2	742,30	1033,18
3	762,04	1030,15
4	793,49	988,43
5	854,48	1021,44
6	811,85	1076,05
7	804,75	1138,83
8	708,99	1131,70
9	693,80	1122,40

Fastighet, område m m

Fig

Area hektar, m²

delarea

± ändring/
summa

Ägare, uppgifter till lokal skattemyndighet och andra anmärkningar

FASTIGHETSÄTTSLIG BESKRIVNING, aktbilaga BE

Lotten C = Tisslinge 1:18

TISSLINGE

rb = rör i berg
rs = rör i sten
rm = rör i mark

Nyttillkomna gränser:

4A - 5A - 5 - 5B;

6A - 6 - 7 - 8 - 9.

Framställd genom

nymätning

För det tekniska innehållet svarar

/Börje Wählin

Skala

1:1000

Mätklass

III

Koordinatsystem

lokalt

Reg karta, lägesangivning

Ek 11983:36

Beteckningsstandard

TFA 4.6B:5

Mätning

Beräkning

Kartering

Ritn redigering