


SKALA
1:50


EDEBY 4:41
VÄDDÖ SOCKEN
NORRTÄLJE KOMMUN

AVSER 396532
TILLBYGGNAD
AV FRITIDSHUS

NORRTÄLJE KOMMUN
Stadsarkitektkontoret
2007 -10- 3-0
Diarienum 07/2051
Diarietyp Diarieplan

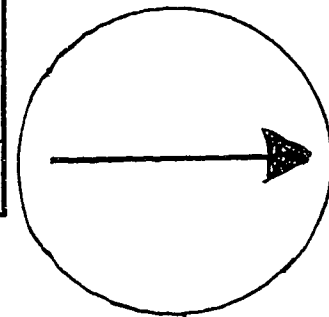

Tillhör Bygg- o. Miljönämndens i
Norrtälje beslut
07-11-01C1618

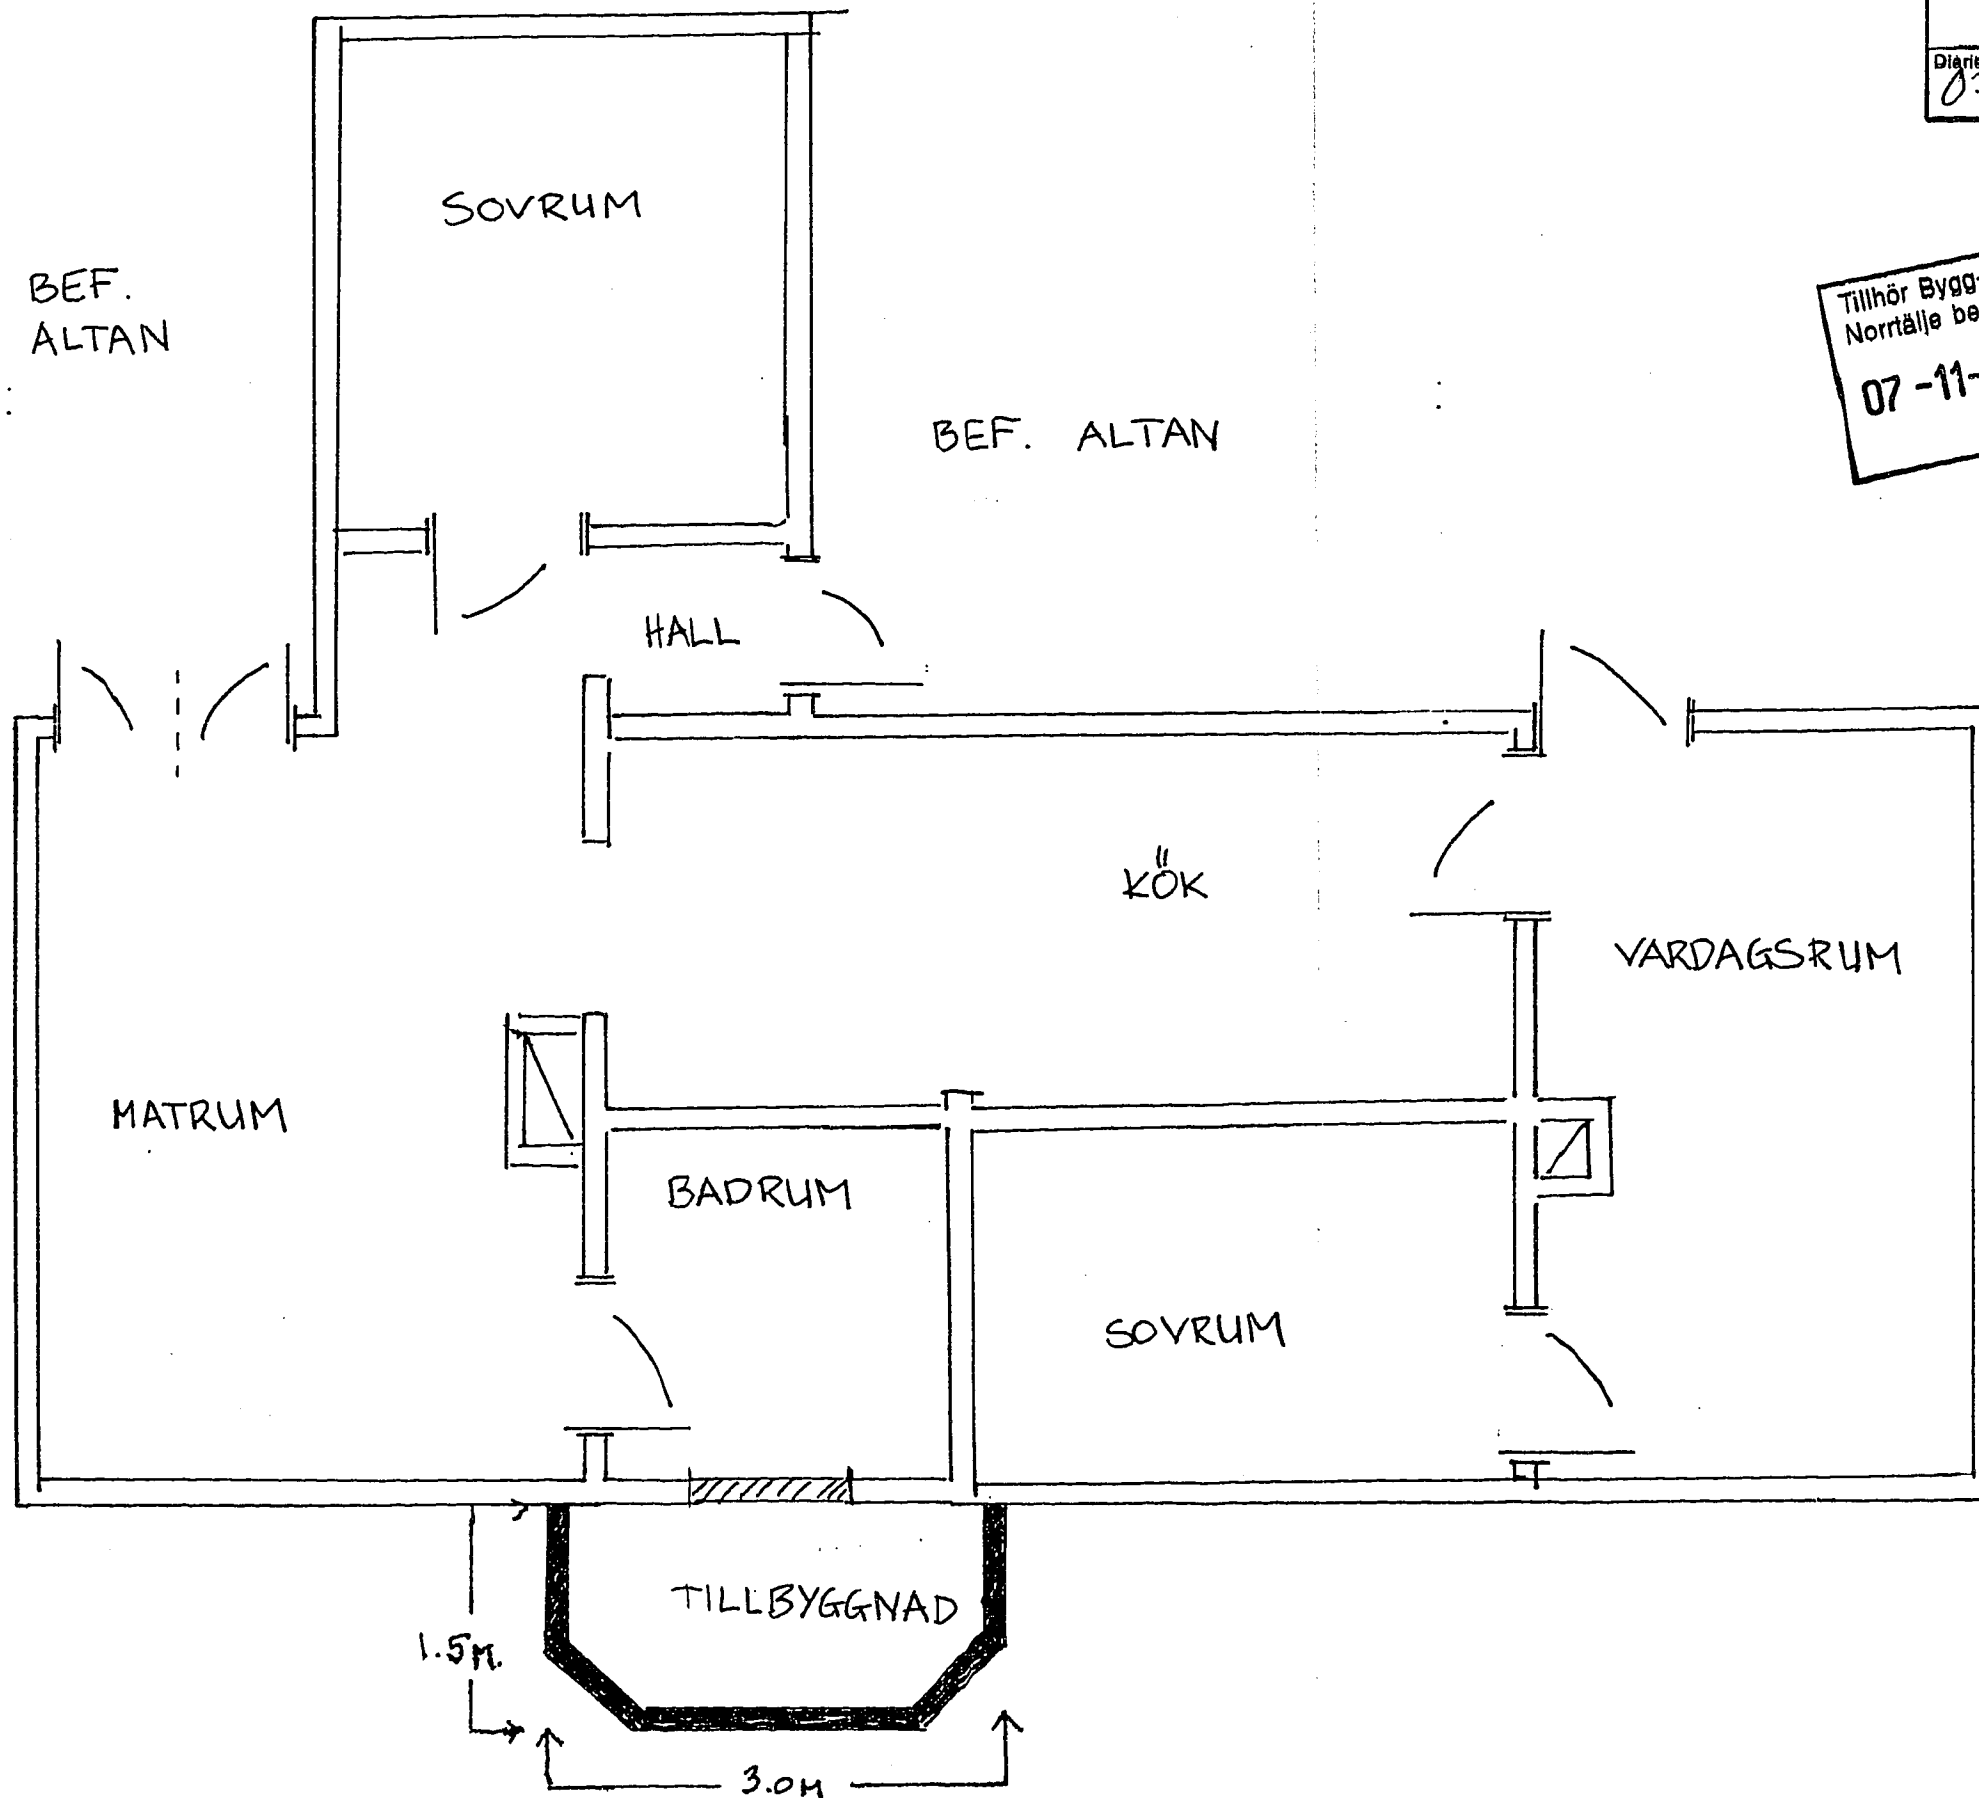

NYA VÄGGAR
BEF. VÄGGAR
VÄGGAR ATT RIVA

