

SKALA
1:50


EDEBY 4:41
VÄDDÖ SOCKEN
NORRTÄLJE KOMMUN

396531


ANSER:
TILLBYGGNAD
AV FRITIDSHUS

NORRTÄLJE KOMMUN
Stadsarkitektkontoret
2007 -10- 30
Diarienumr 07/2057 Diarieplan

Tillhör Bygg- o. Miljönämndens i
Norrtälje beslut
07-11-01 C 1618

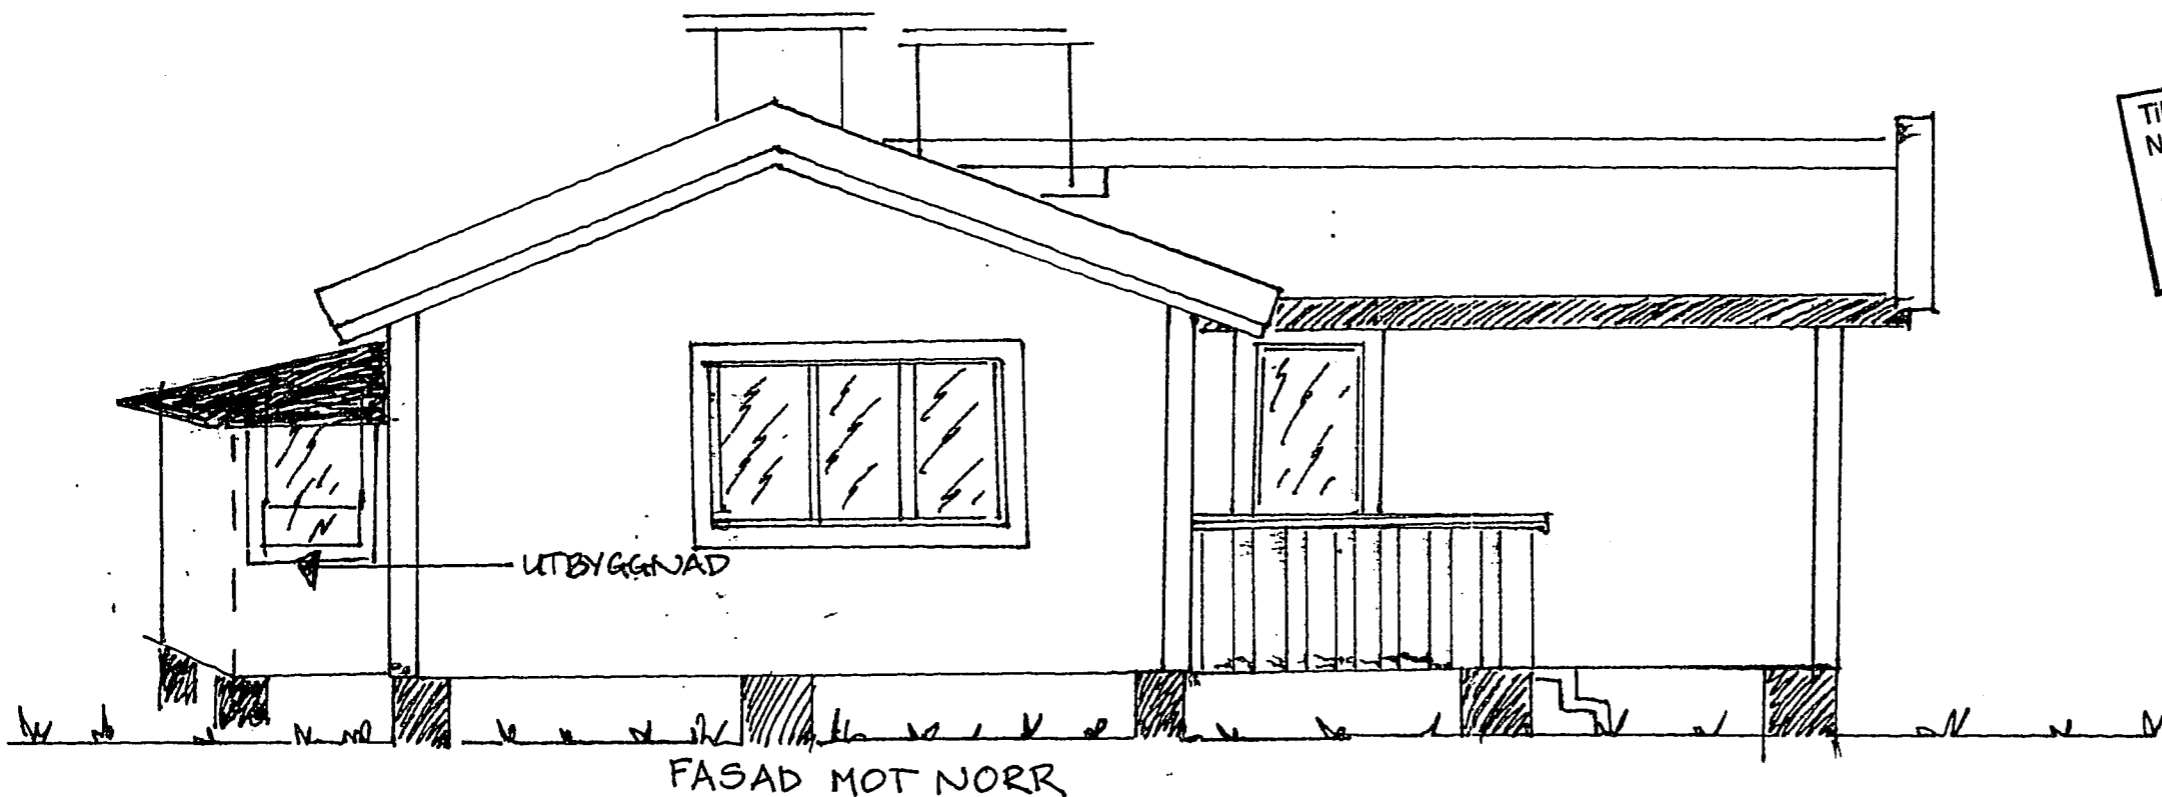

FASAD MOT NORR

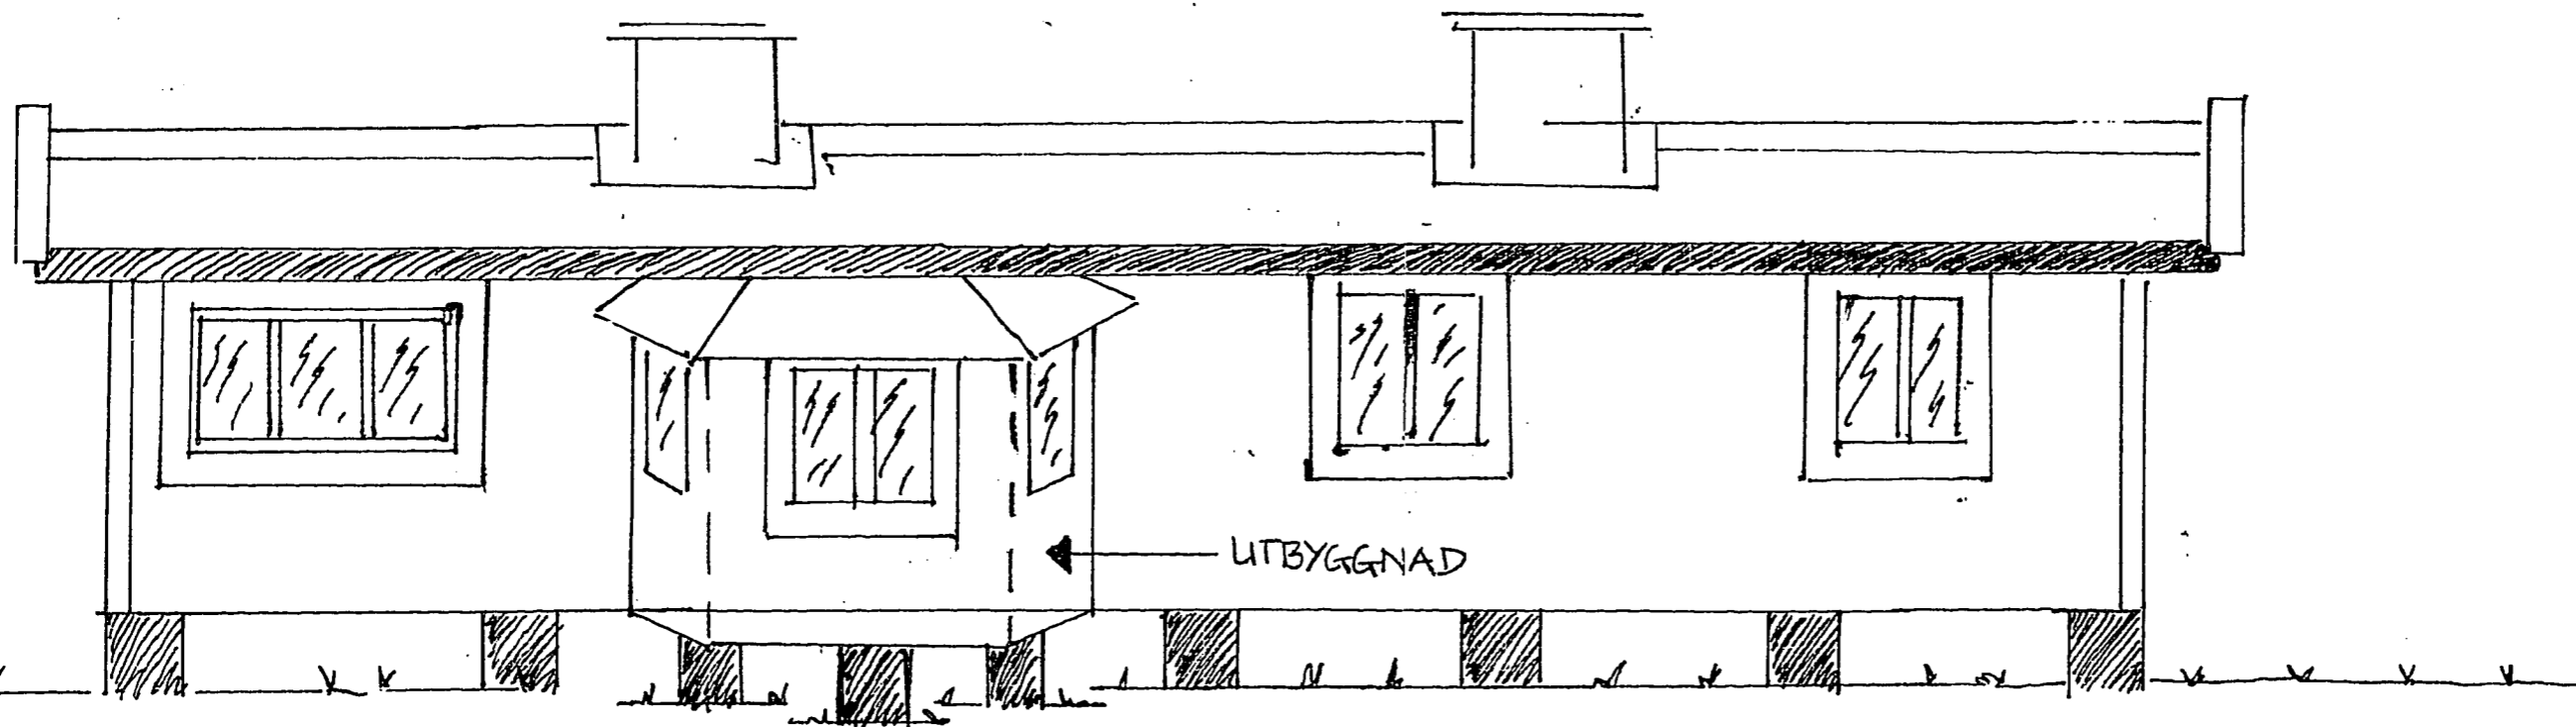

FASAD MOT ÖST

