

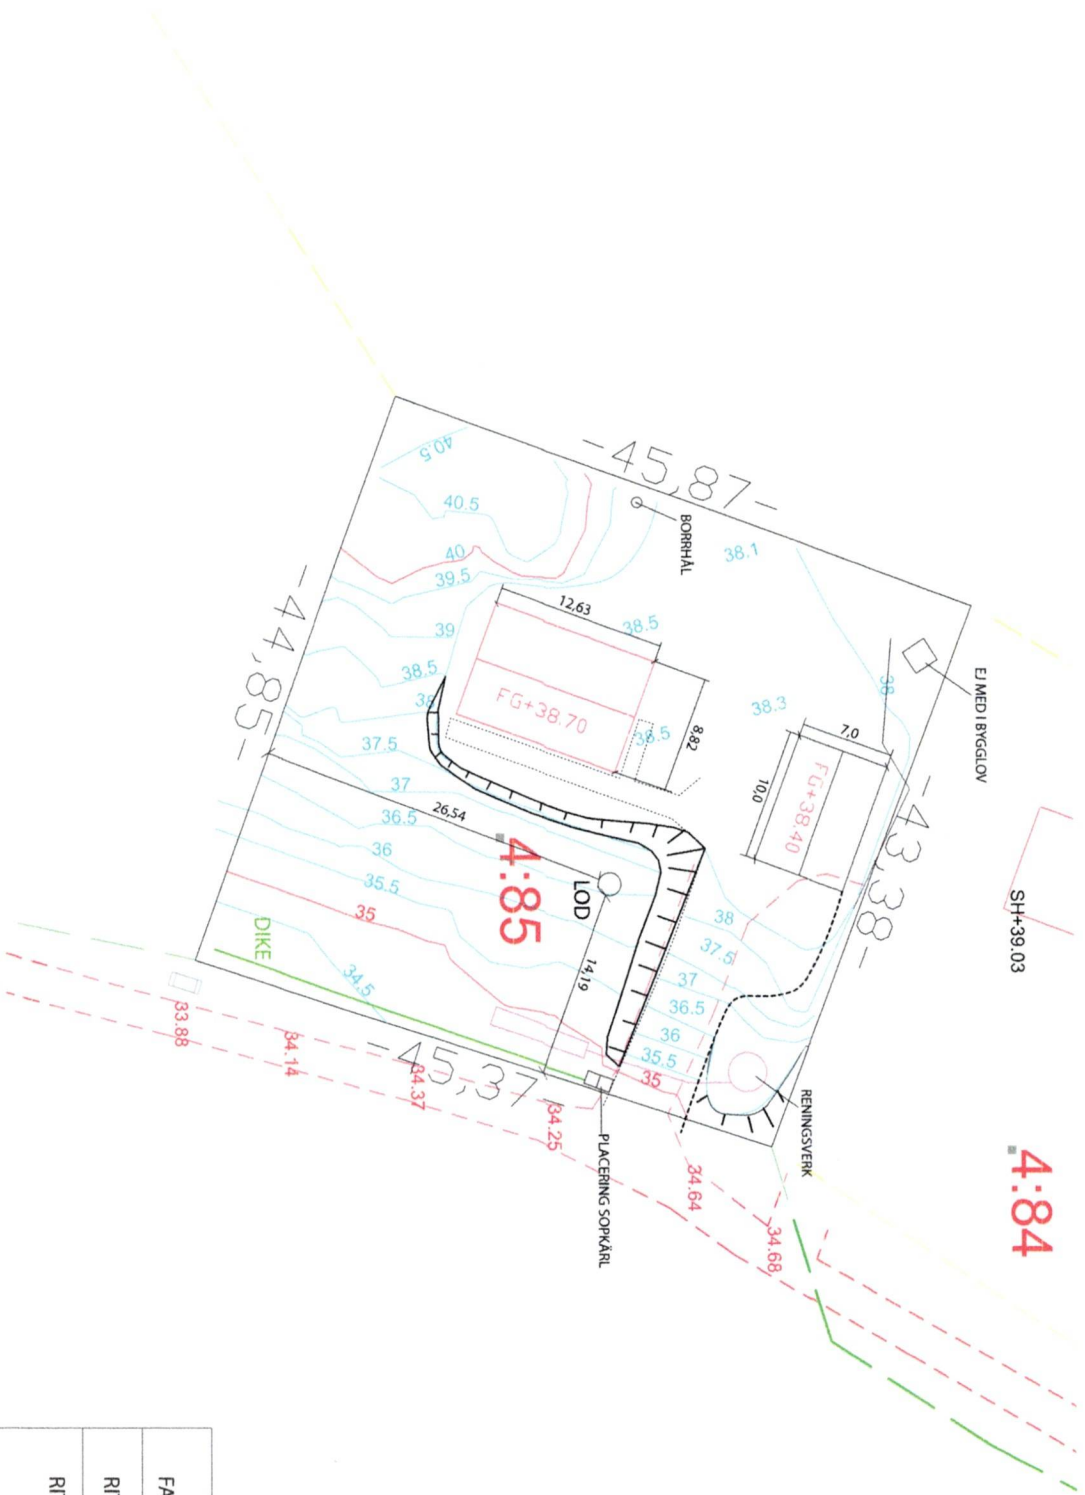
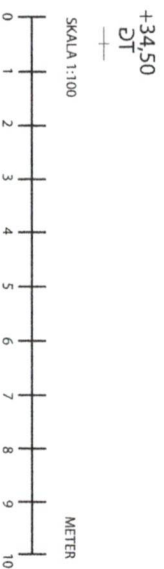
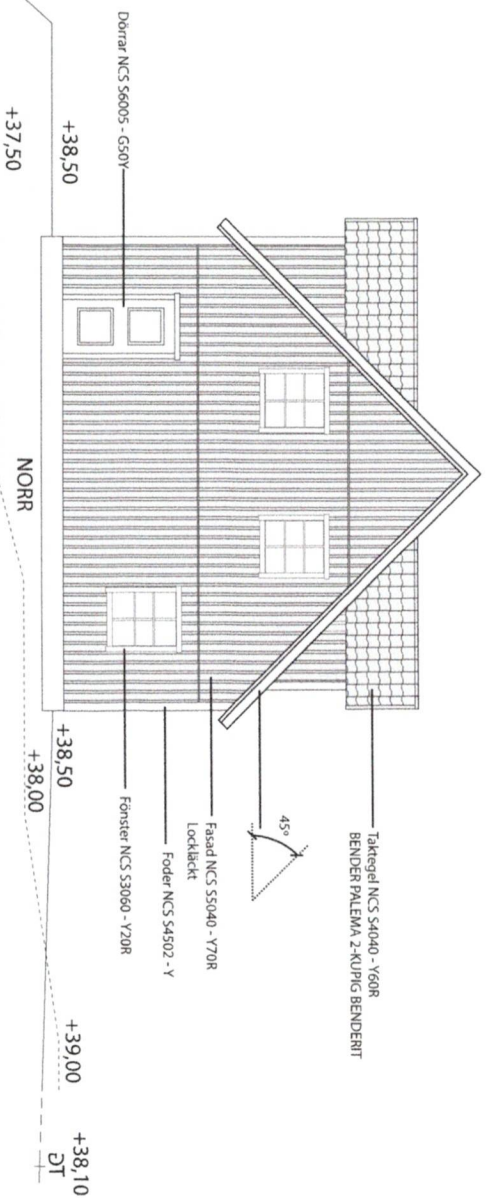
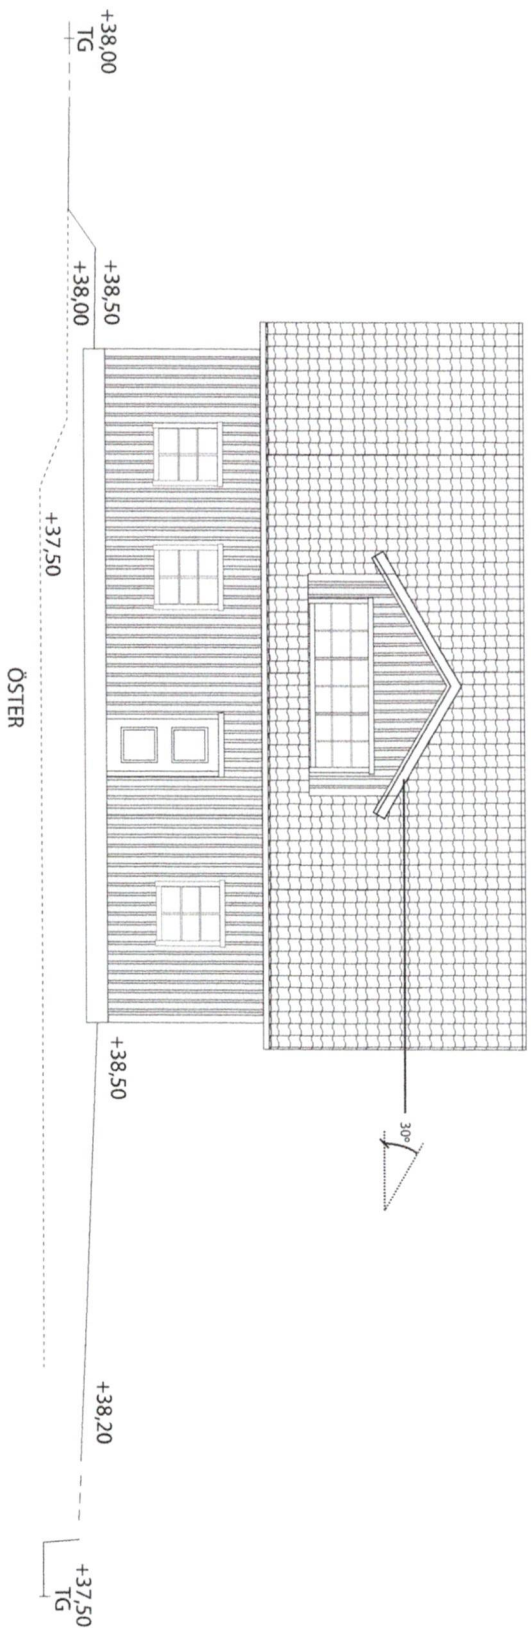


FASTIGHETSBECKNING:	KIVINGE 4:85
RITNING NR 9:	MARKPLANERINGSRITNING
RITAD AV:	PATRIK SNICKARE AB 070-3179670 INFO@PATRIKSNICKARE.SE
DATUM:	2025-02-09
REVIDERING:	2025-02-27
SKALA:	1:400

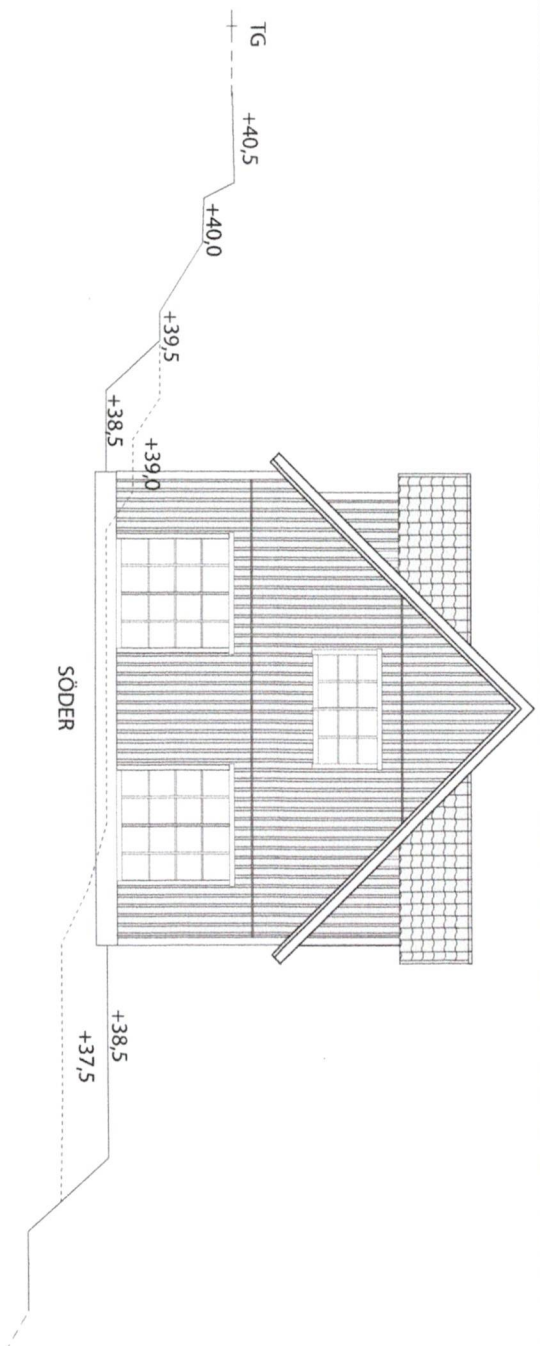

FASTIGHETSBECKKNING: KIVINGE 4:85	
RITNING NR 4:	FASADRITNINGAR - N/Ö
RITAD AV:	PATRIK SNICKARE AB 070-3179670 INFO@PATRIKSNICKARE.SE
DATUM:	2025-02-09
REVIDERING:	-
SKALA: 1:100	

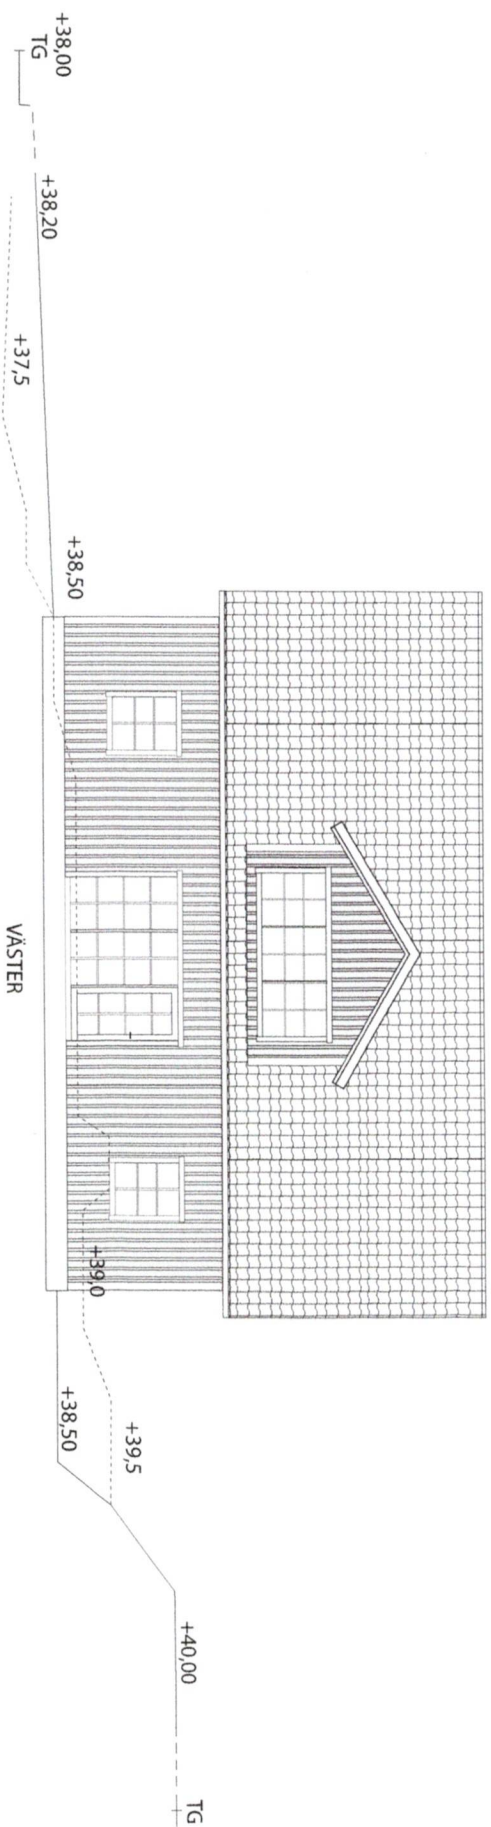

+34,5
TG



FASTIGHETSBECKNING:	KIVINGE 4:85
RITNING NR 5:	FASADRITNINGAR - V/S
RITAD AV:	PATRIK SNICKARE AB 070-3179670 INFO@PATRIKSNICKARE.SE
DATUM:	2025-02-09
REVIDERING:	-
SKALA:	1:100



SYMBOLER, FÖRKORTNINGAR OCH
FÖRKLARINGAR

DM=	DISKMASKIN
TT=	TORKTUMMLARE
TM=	TVÄTTMASKIN
TS=	TORKSKÅP
VP=	VÄRMEPUMP
ST=	STÄDSKÅP
G=	GARDEROB
U=	UGN
TG=	TOMTGRÄNS
FG=	FÄRDIG GOLVHÖJD
KLK=	KLÄDKAMMARE
D=	DUSCH

STRECKAD CIRKEL HAR DIAMETER PÅ 1300MM
OCH SYMBOLISERAR RULLSTOL

MÅTT ANGES I MM

BYGGAREÅ 111,3KVM	96KVM
BOAREA NEDRE PLAN	57KVM
BOAREA ÖVRE PLAN	

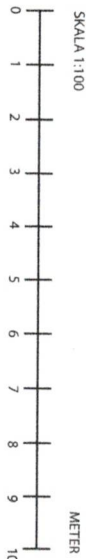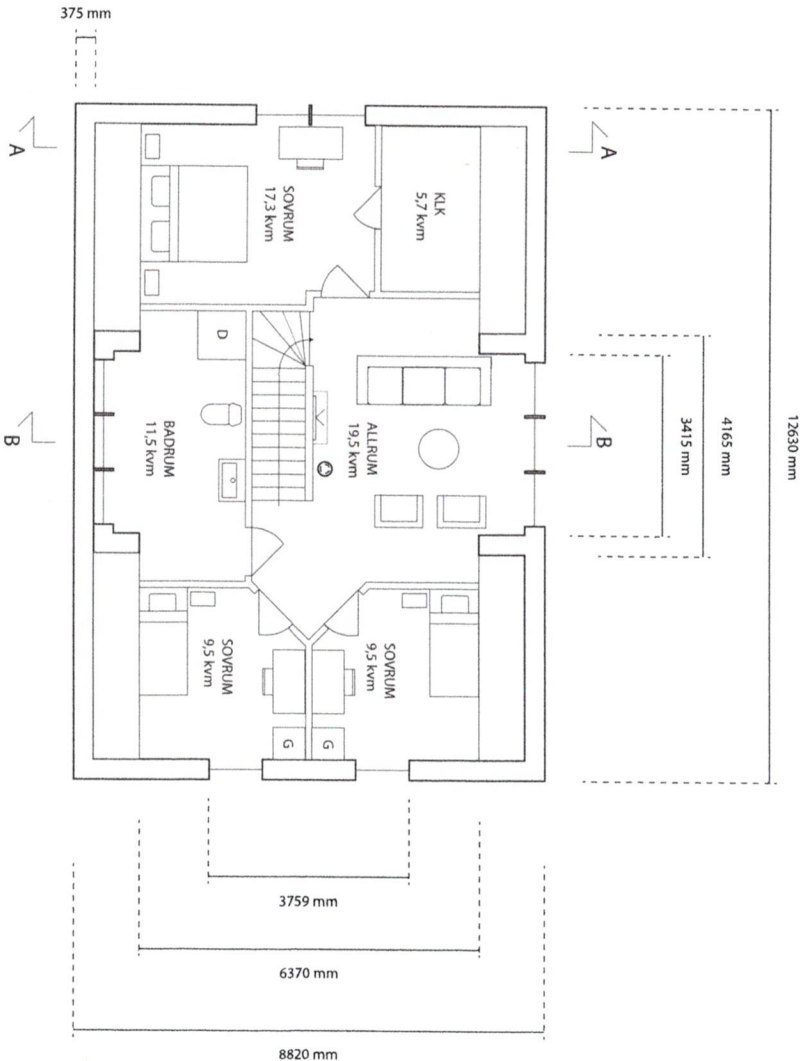

FASTIGHETSBETECKNING: KIVINGE 4:85

RITNING NR 2: PLANRITNING ÖVRE PLAN

RITAD AV: PATRIK SNICKARE AB
070-3179670
INFO@PATRIKSNICKARE.SE

DATUM: 2025-02-09

REVIDERING: -

SKALA: 1:100

SYMBOLER, FÖRKORTNINGAR OCH
FÖRKLARINGAR



DM=	DISKMASKIN
TT=	TORKTUMMLARE
TM=	TVÄTTMASKIN
TS=	TORKSKÅP
VP=	VÄRMEPUMP
ST=	STÄDSKÅP
G=	GARDEROB
U=	UGN
TG=	TOMTGRÄNS
FG=	FÄRDIG GOLVHÖJD
KLK=	KLÄDKAMMARE
D=	DUSCH


STRECKAD CIRKEL HAR DIAMETER PÅ 1300MM
OCH SYMBOLISERAR RULLSTOL

MÅTT ANGES I MM


BYGGAREA	111,3KVM
BOAREA NEDRE PLAN	96KVM
BOAREA ÖVRE PLAN	57KVM

FASTIGHETSBETECKNING:	KIVINGE 4:85
RITNING NR 1:	PLANRITNING BOTTENPLAN
RITAD AV:	PATRIK SNICKARE AB 070-3179670 INFO@PATRIKSNICKARE.SE
DATUM:	2025-02-09
REVIDERING:	-
SKALA:	1:100

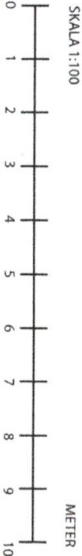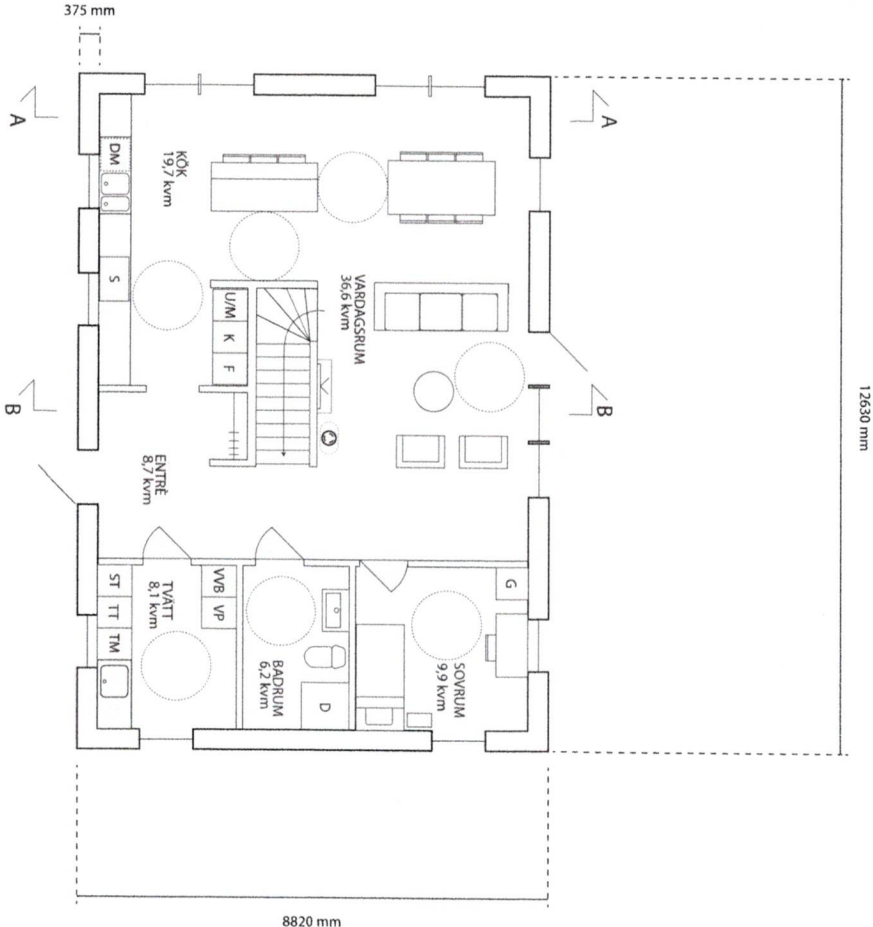


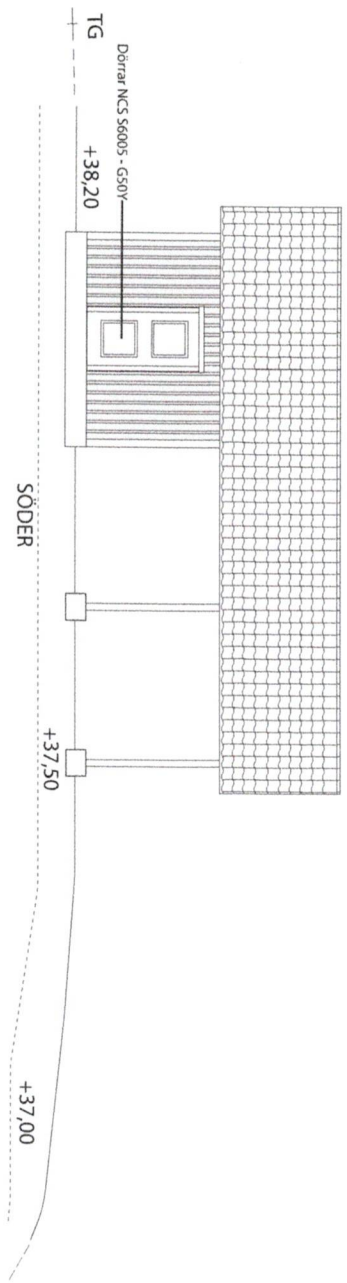



+34,20
TG

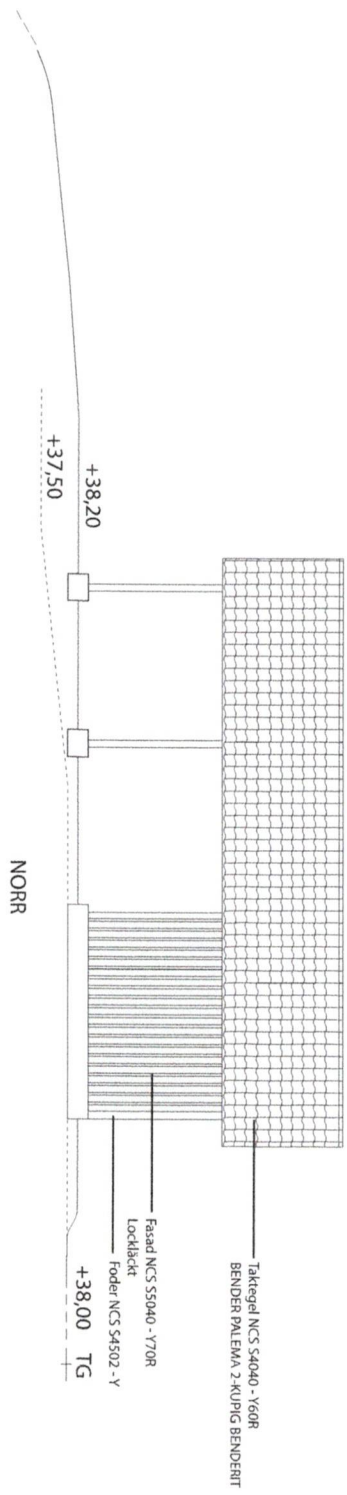




+34,5
TG

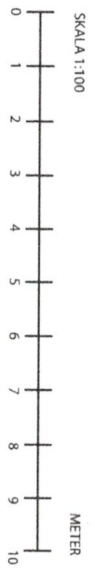

FASTIGHETSBECKNING:	KVINGE 4:85
RITNING NR 7:	FASAD RITNINGAR GARAGE N/S
RITAD AV:	PATRIK SNICKARE AB 070-3179670 INFO@PATRIKSNICKARE.SE
DATUM:	2025-02-09
REVIDERING:	-
SKALA:	1:100

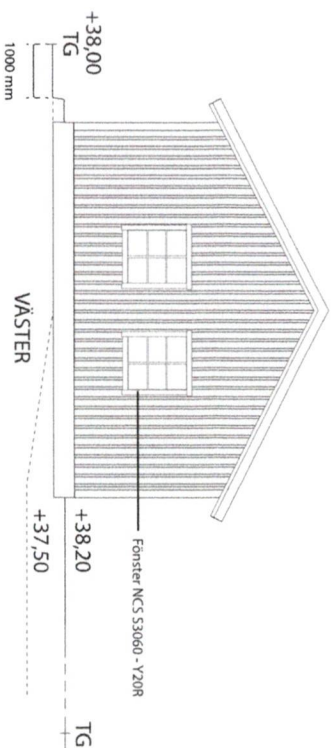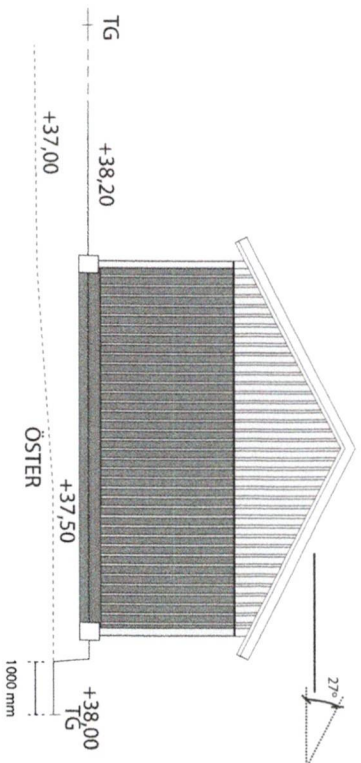

FASTIGHETSBETECKNING: KIVINGE 4:85	
RITNING NR 8:	FASADRITNINGAR GARAGE ÖV
RITAD AV:	PATRIK SNICKARE AB 070-3179670 INFO@PATRIKSNICKARE.SE
DATUM:	2025-02-09
REVIDERING:	-
SKALA: 1:100	

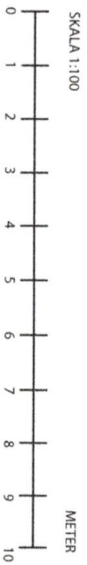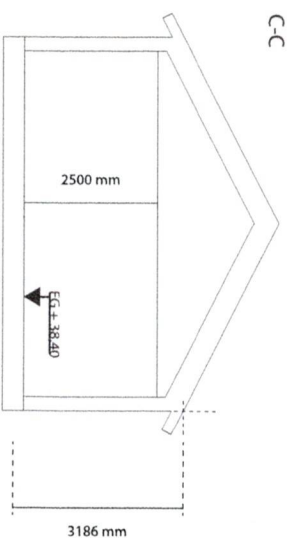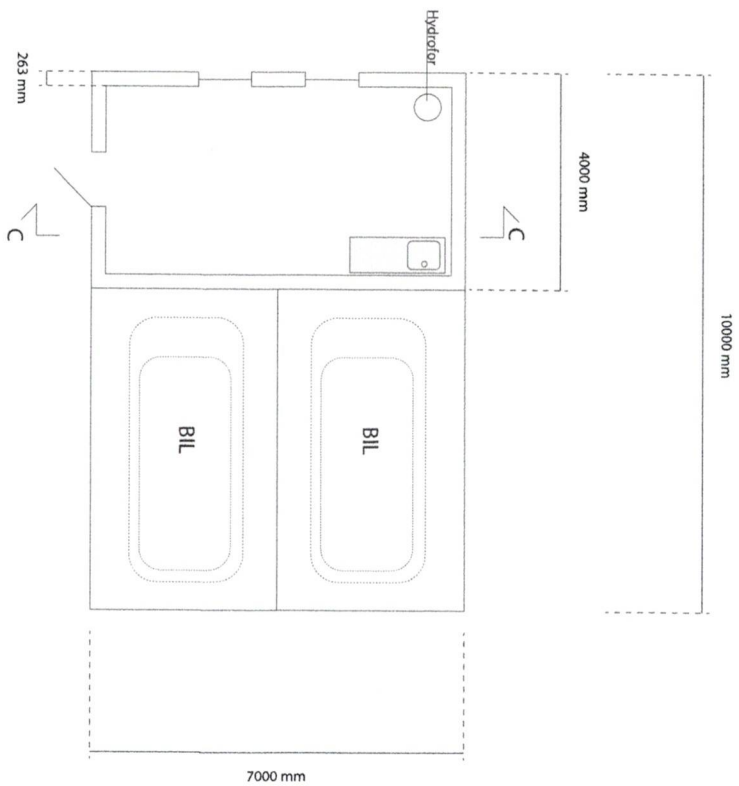

FASTIGHETSBETECKNING:	KIVINGE 4:85
RITNING NR 6:	PLANRITNING GARAGE SEKTION C-C
RITAD AV:	PATRIK SNICKARE AB 070-3179670 INFO@PATRIKSNICKARE.SE
DATUM:	2025-02-09
REVIDERING:	-
SKALA:	1:100