

FASTIGHETSBILDNINGSMYNDIGHETEN

KARTA
Upprättad

Ärendenr

Aktbilaga

Torsby lantmäteridistrikt

1995

S3 95 2

KA

Förrättning
Avstyckning från BRANÄS 4:409 samtKommun
TorsbyLän
Värmland

anläggningsförrättning berörande

Registerområde
Torsby

styckningslotterna och BRANÄS 4:409

Registreringsbevis
Förrättningen är registrerad

Förrättningslantmätare

1995-04-06
För fastighetsregistermyndigheten

Gunnar Persson

Arto Holmström

Gemensamt delat 1 = RNR Branäs 90:45

" 2 = " " 90:46
 " 3 = " " 90:47
 " 4 = " " 90:48
 " 5 = " " 90:49
 " 6 = " " 90:50
 " 7 = " " 90:51
 " 8 = " " 90:52
 " 9 = " " 90:53
 " 10 = " " 90:54
 " 11 = " " 90:55
 " 12 = " " 90:56
 " 13 = " " 90:57

Fastighetsrättslig beskrivning, aktbilaga BE 1
med kartbilaga berörande fasadmått

Teknisk beskrivning, aktbilaga BE 2

Lotten SA = RNR Branäs 6:10



Lotten A = RNR Branäs 4:569

" B = " " 4:570
 " C = " " 4:571
 " D = " " 4:572
 " E = " " 4:573
 " F = " " 4:574
 " G = " " 4:575
 " H = " " 4:576
 " I = " " 4:577
 " J = " " 4:578
 " K = " " 4:579
 " L = " " 4:580
 " M = " " 4:581
 " N = " " 4:582
 " O = " " 4:583
 " P = " " 4:584
 " Q = " " 4:585
 " R = " " 4:586
 " S = " " 4:587
 " T = " " 4:588
 " U = " " 4:589
 " V = " " 4:590
 " W = " " 4:591
 " X = " " 4:592
 " Y = " " 4:593
 " Z = " " 4:594
 " AA = " " 4:595
 " AB = " " 4:596
 " AC = " " 4:597
 " AD = " " 4:598
 " AE = " " 4:599
 " AF = " " 4:600
 " AG = " " 4:601
 " AH = " " 4:602
 " AI = " " 4:603
 " AJ = " " 4:604
 " AK = " " 4:605
 " AL = " " 4:606
 " AM = " " 4:607
 " AN = " " 4:608
 " AO = " " 4:609
 " AP = " " 4:610
 " AQ = " " 4:611
 " AR = " " 4:612
 " AS = " " 4:613
 " AT = " " 4:614
 " AU = " " 4:615

Nyttillkomna gränser : Samtliga kring lotterna A - As och 4:409

Framställt genom
Kopiering akt 1737-93/1Koordinatsystem
RP 05 5VMåtklass
III

Skala 1 : 1000

För det tekniska innehållet svarar

Reg karta, lägesangivning
132 68:09Beteckningsstandard
TFA 4.6 B:5

1737-95/35



Fastighet, område m m 1	Fig 2	Area hektar, kvadratmeter		Ägare, uppgifter till lokal skattemyndighet, m m 5
		delareal 3	+ - ändring/summa 4	
<u>Lotten Ag</u>		<i>RNT 4:603</i>	75	
<u>Nytt servitut</u> Rätten att behålla och underhålla befintliga ledningar för telefon och kabel-TV enl bil 4 och 5 Till förmån för: Lotterna Ae, Af och Ah <u>Belastar:</u> Lotten Ag <u>Nytt servitut</u> Rätten att behålla och underhålla befintliga starkströmsledningar från mätarskåp till fördelningscentral och motorvärmarruttag enl bil 4 Till förmån för: Lotten Af <u>Belastar:</u> Lotten Ag <u>Nytt servitut</u> Se lotten Af				
<u>Lotten Ah</u>		<i>RNT 4:604</i>	75	
<u>Nytt servitut</u> Rätten att behålla och underhålla befintliga starkströmsledningar från mätarskåp till fördelningscentral och motorvärmarruttag enl bil 4 Till förmån för: Lotten Ae <u>Belastar:</u> Lotten Ah <u>Nytt servitut</u> Se lotterna Af och Ag				
<u>Lotten Ai</u>		<i>RNT 4:605</i>	76	
<u>Nya servitut</u> Se lotterna Aj, Ak och Al				
<u>Lotten Aj</u>		<i>RNT 4:606</i>	76	
<u>Nytt servitut</u> Rätten att behålla och underhålla befintliga ledningar för telefon och kabel-TV enl bil 4 och 5 Till förmån för: Lotterna Ai, Ak och Al <u>Belastar:</u> Lotten Aj <u>Nya servitut</u> se lotten Ak				

Torsby lantmäteridistrikt

1995


S3 95 2

Förrättning
Avstyckning från Branäs 4:409Kommun
TorsbyLän
Värmland

Mätskiss för lotter och hus

Registerområde
TorsbyRegistreringsbevis
Förrättningen är registrerad

Förrättningen utfärdad av

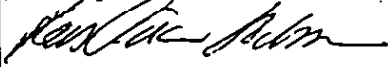


Lars-Göran Nilsson

För fastighetsregistermyndigheten

Fastighetsrättslig beskrivning, aktbilaga

Teknisk beskrivning, aktbilaga

X=726750

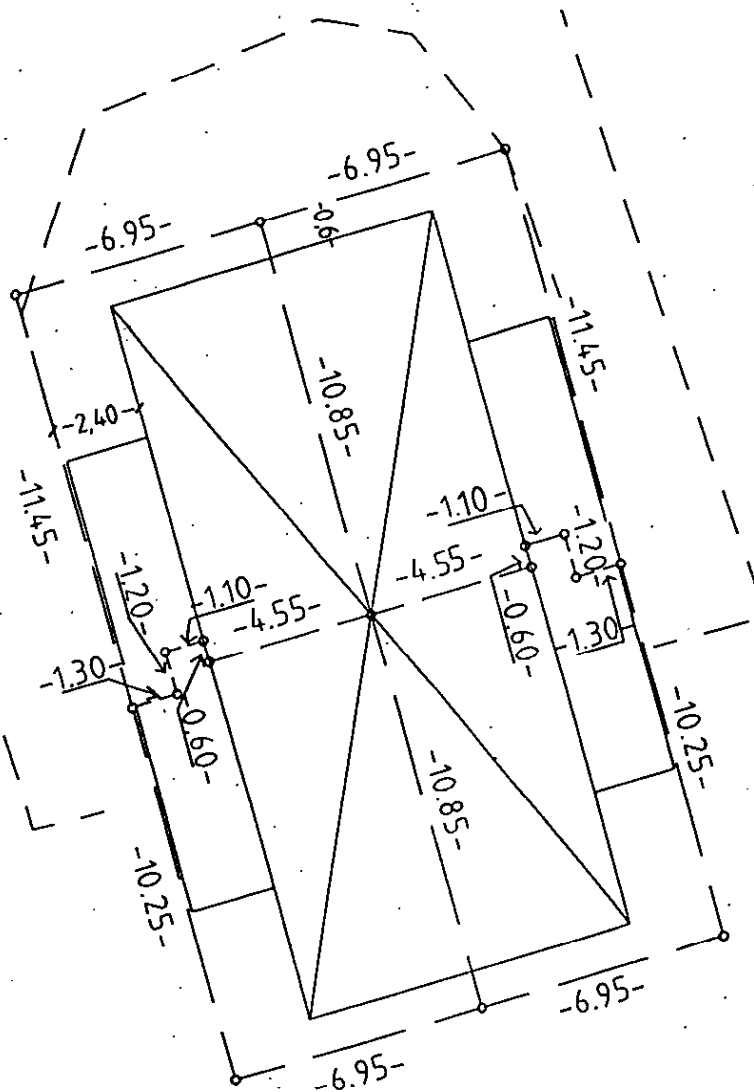

Nyttillkomna gränser :

Framställd genom Nymätning	Koordinatsystem	Måtklass III	Skala 1 : 1200
För det tekniska innehållet svarar	Reg karta, lägesangivning 13268:09	Beteckningsstandard	