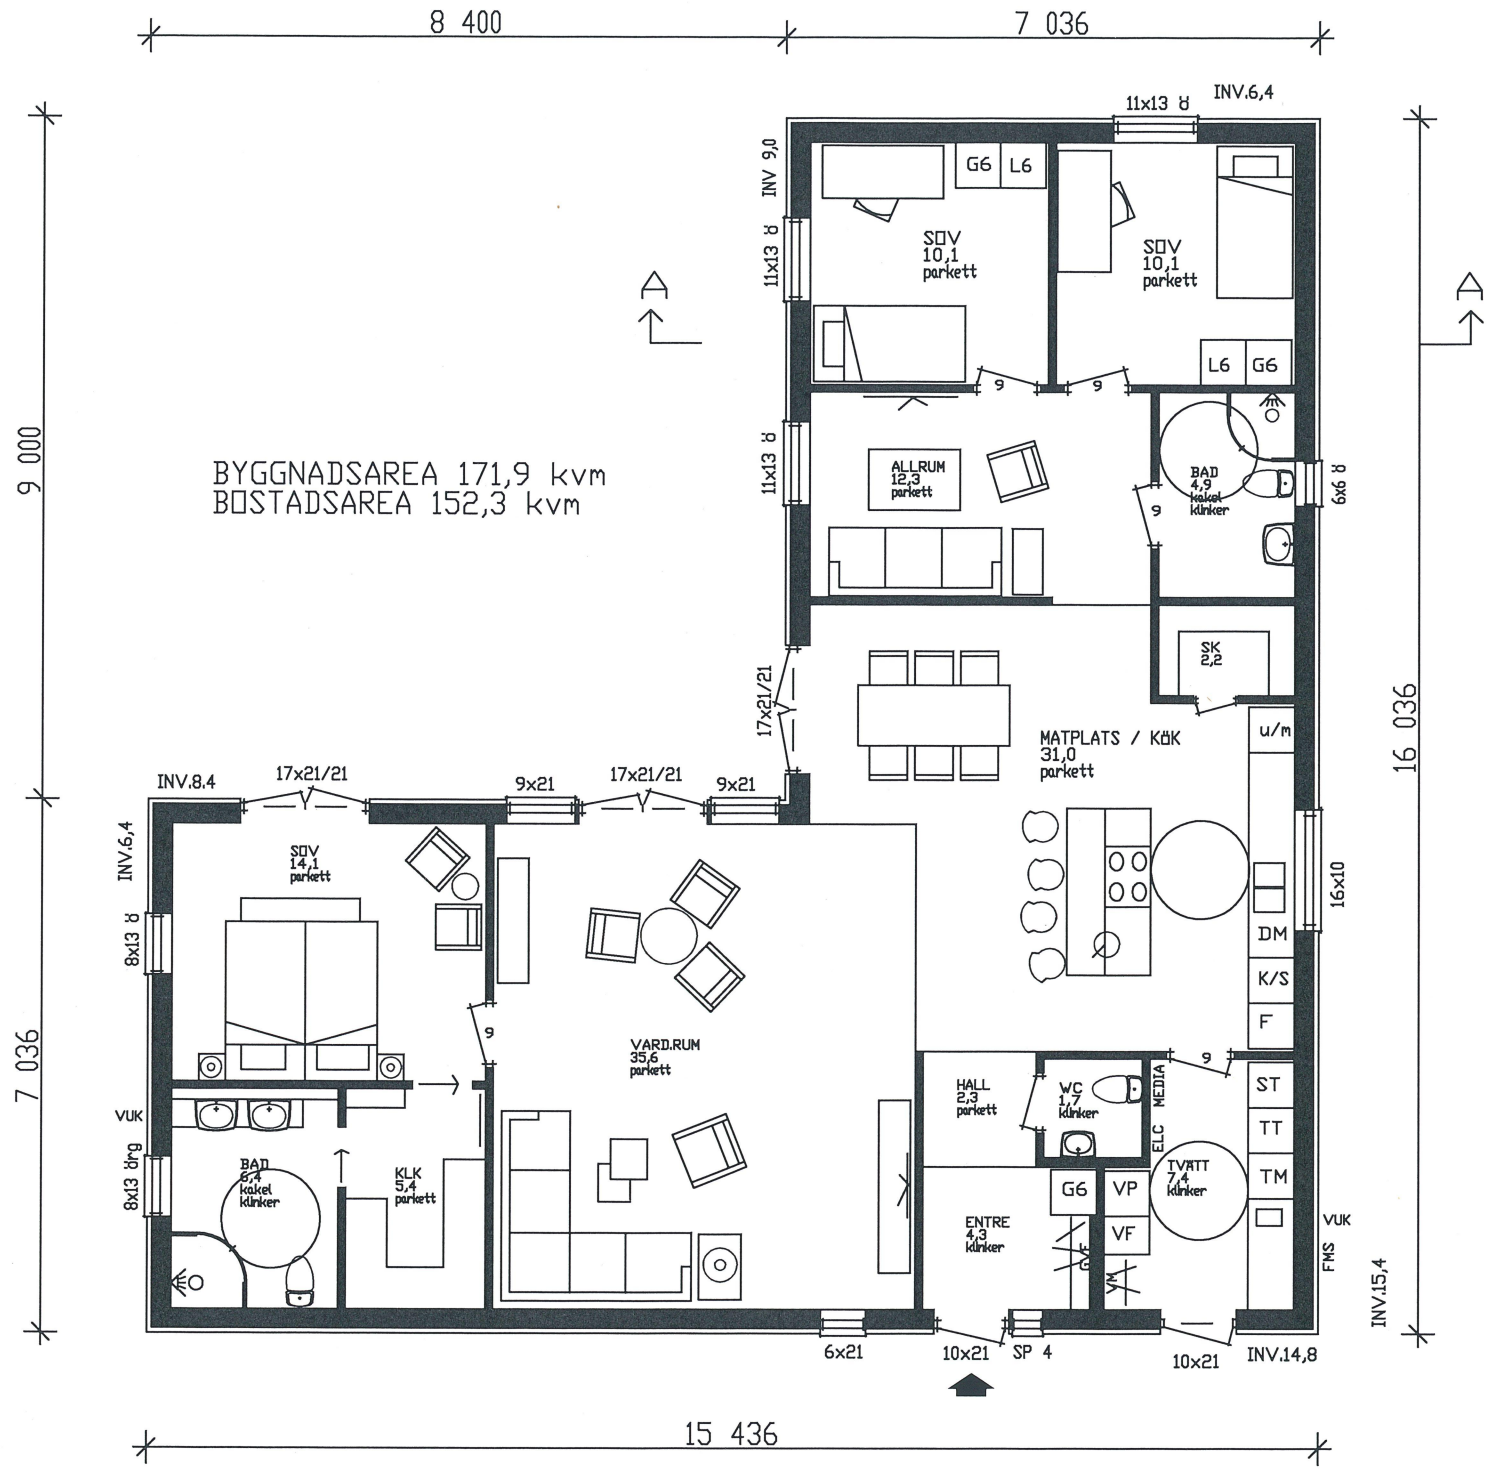

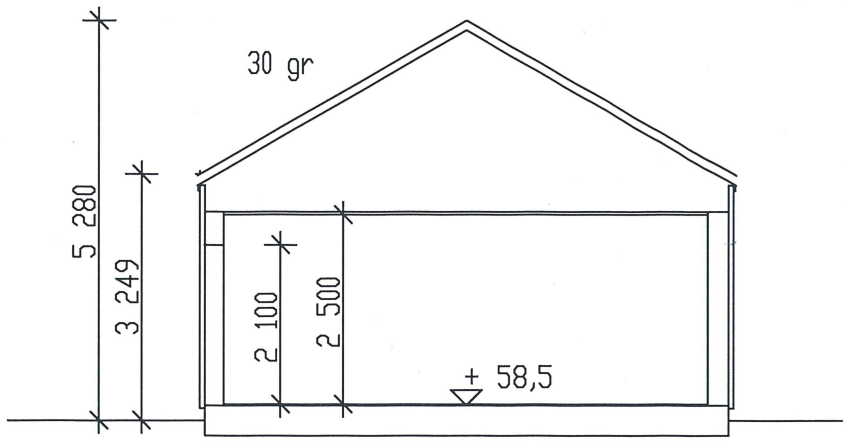

SEKTION A

SKALA 1:100

0 1 2 5 10

METER

ÄNDRING	ÄNDRINGEN AVSER	SIGN.	DATUM

BYGGLOVSHANDLING

Gödatorp 2:19 Kungsbacka kn

Nybyggnad Enbostadshus

Enens Bygg AB Tomas Elmlund

PLAN SEKTION

SKALA 1:100	FORMAT A3		RITNINGS NR A0 2
DATUM 2025-05-12	SKAPAD AV	Enens Bygg	070-7342424