

nordiska trähus
I VRIGSTAD AB

570 03 VRIGSTAD Tel. 0382/303 80 vx

DEN 23 / 3 19 77

SKALA: 1:100

RIT: *John Johansson* GR.





TYP. NR. EP 102 X 77-3719

2710	VRIGSTAD HÖR EGENHET	VRIGSTAD	SIGN.
19/4	HANDELSTÄLLNING "FÖRSTÄD KALLARE TRÄPÅ	REV. AVSER:	
		DAT. REV. ANT.	


NYBYGGNAD Å EJGDE SÖDRA, TANUM KOMMUN

BYGGHERR: HANS JOHANSSON

BOX 76
451 00 HANBRGSUND

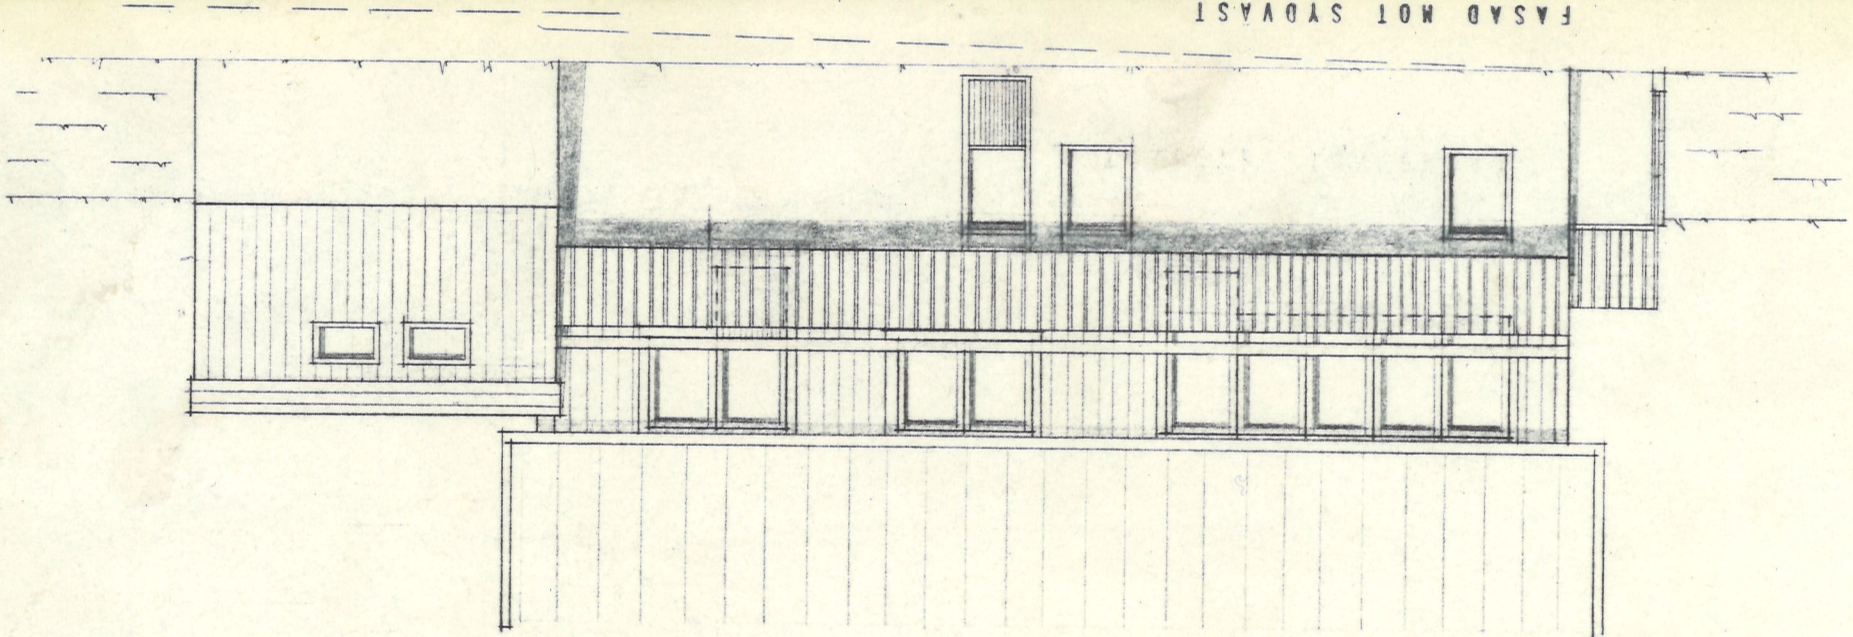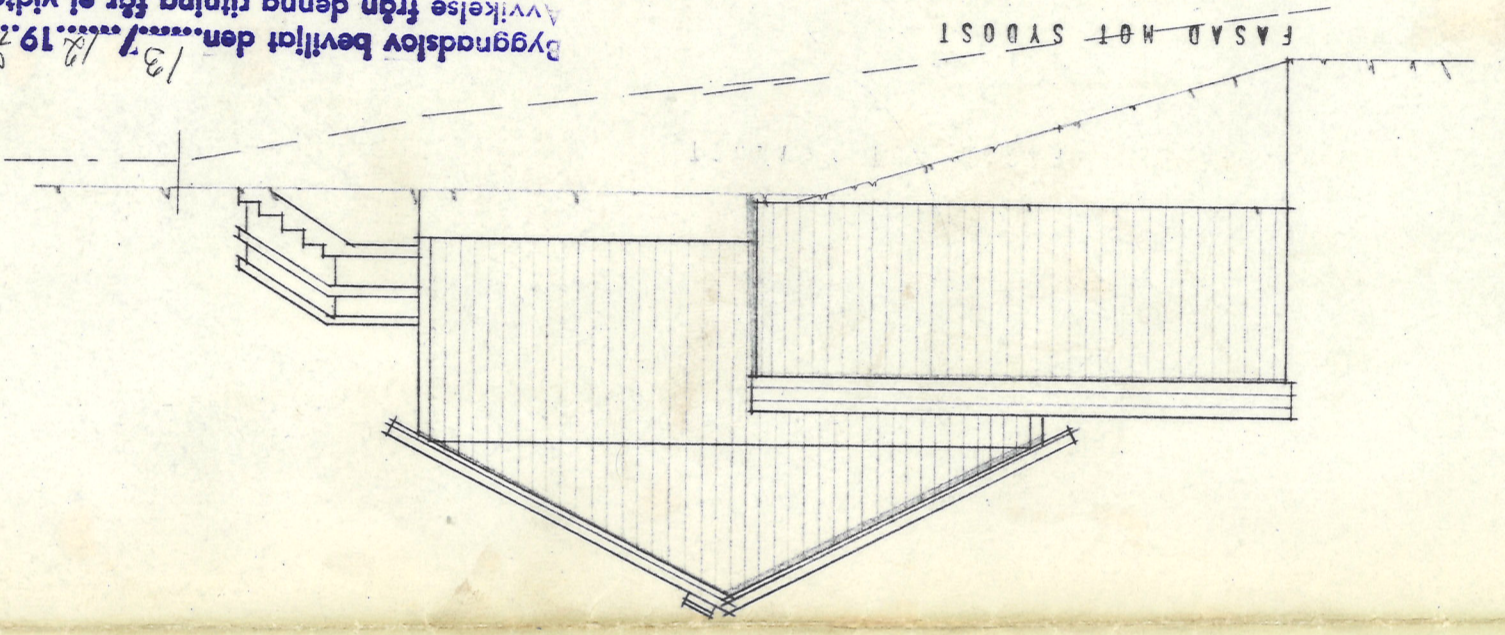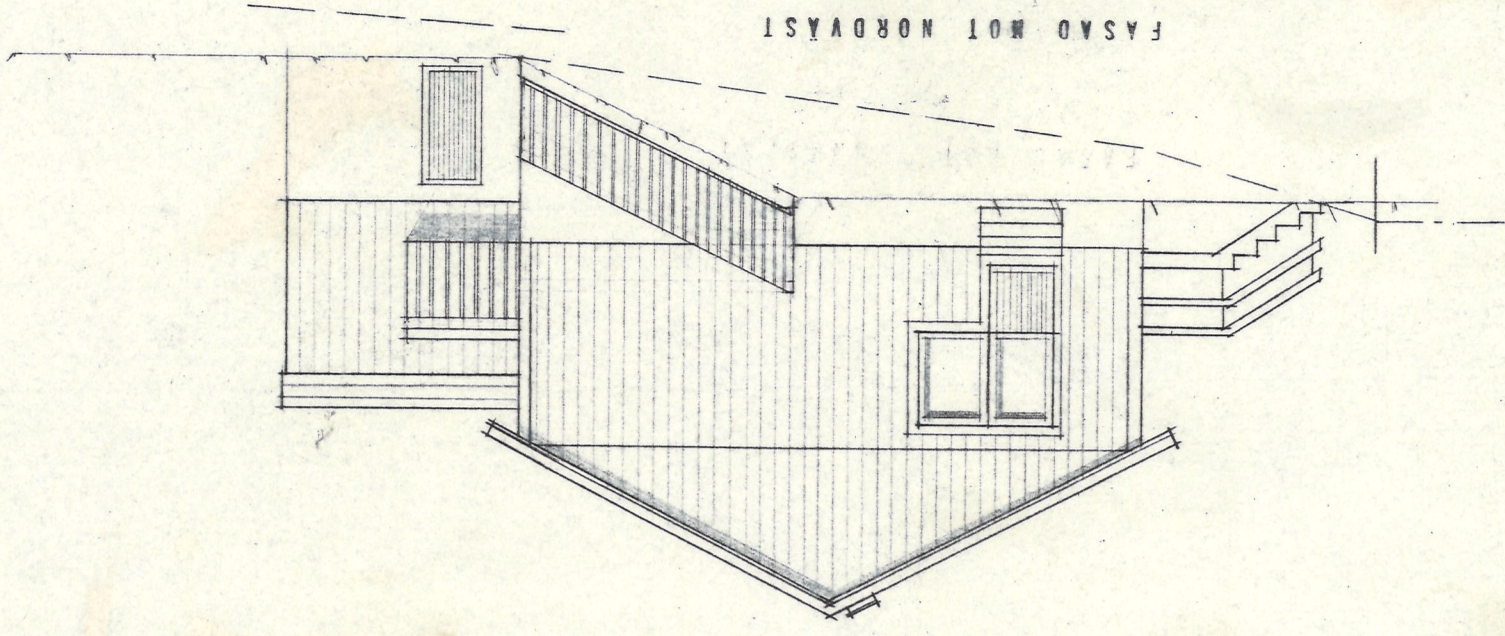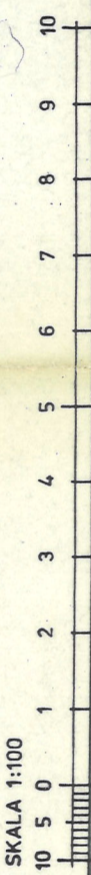

BLIV. MARKLINJE
NUV. MARKLINJE
GATUNIVÅ

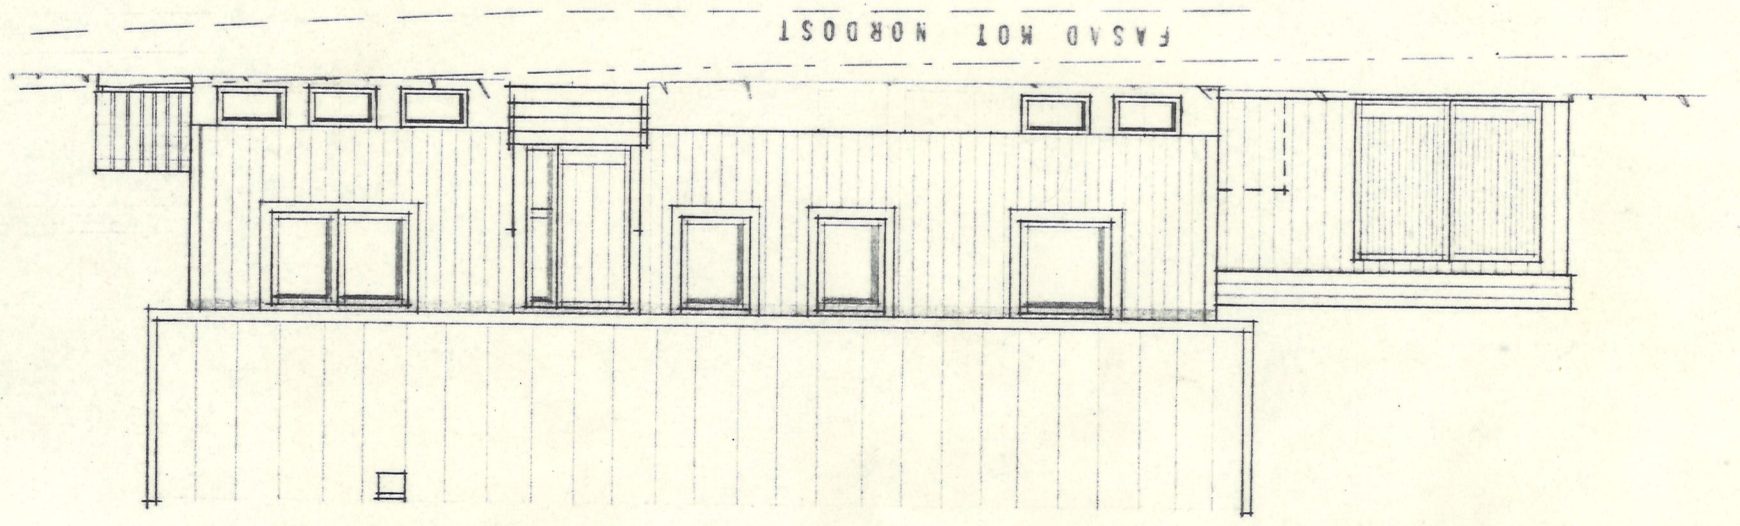

13/12/77 S. 1258
Byggnadslov beviljat den 13/12/77 S. 1258
Avvikelse från denna ritning får ej vidtagas utan
Byggnadsnämndens godkännande.
TANUMS BYGGNADSNÄMND