


2710	BALKONG, GARAGE	1/1	SIGN.
5.8	VVB	1/1	
19/2	UNDERVÄNING	1/1	
DAT. REV. ANT.	REV. AVSER:	SIGN.	

NYBYGGNAD Å EJDE SÖRA, TANUM KOMMUN
BYGGHERR: HANS JOHANSSON
BOX 76
451 00 HANDBERGSDIJD

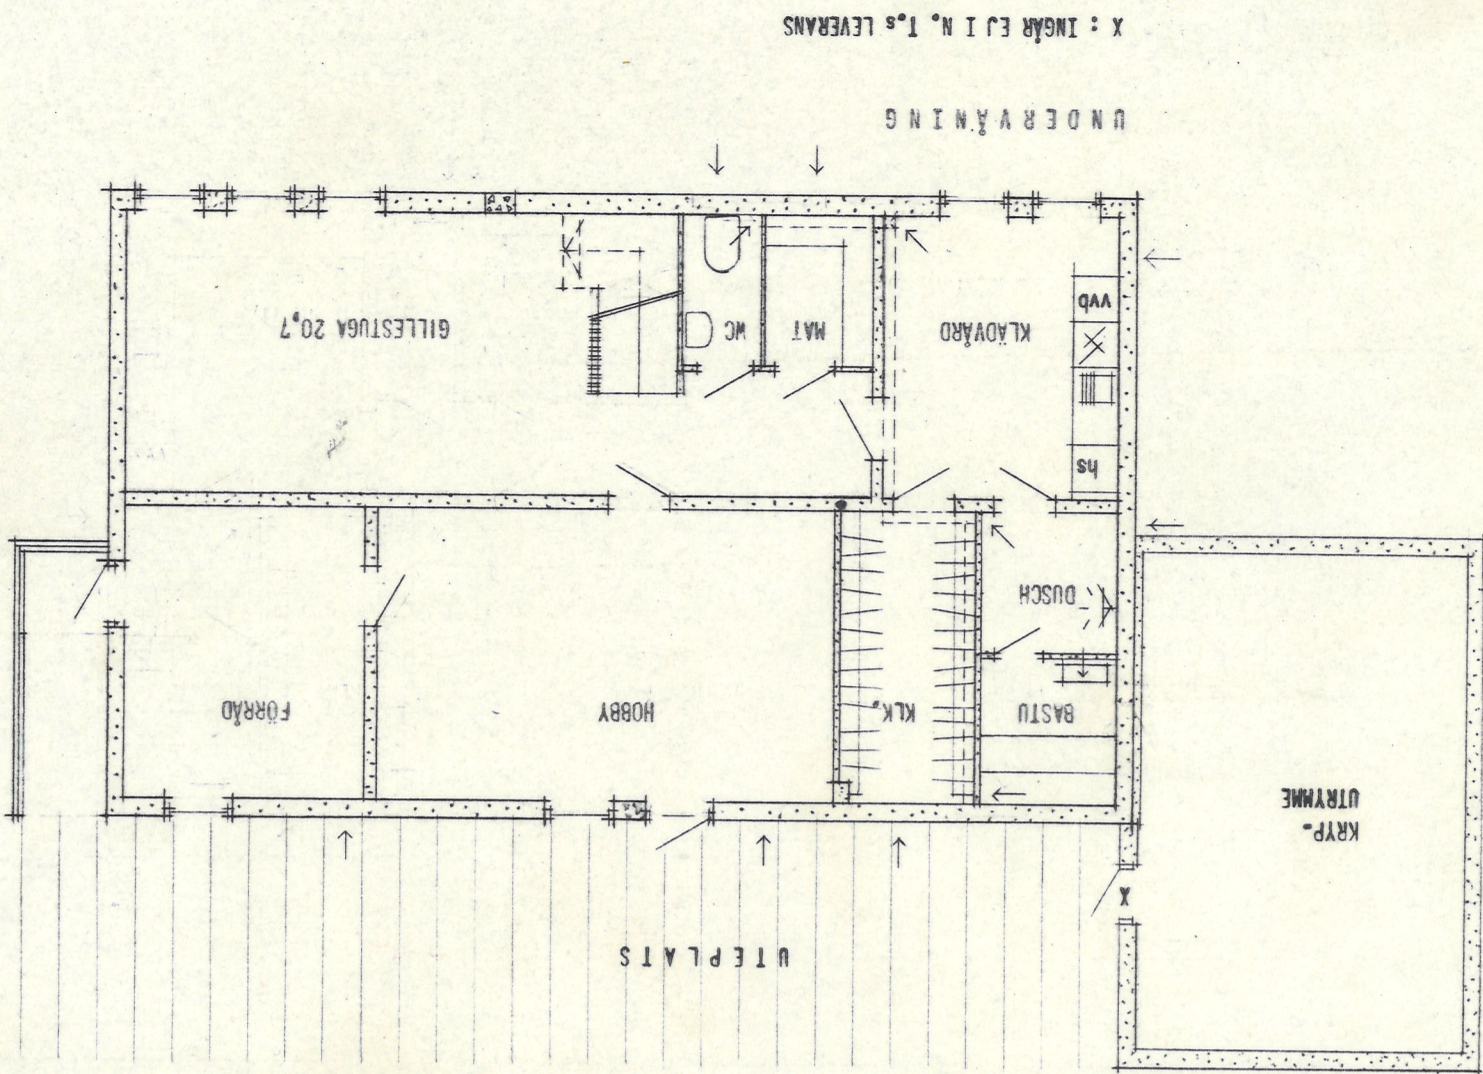

Byggnadslov beviljat den 13.12.1977 S. 1332
Avvikelse från denna ritning för vilka uttagas utän.
Byggnadsnämndens godkännande.
TANUMS BYGGNADSNÄMND

