




UNDERVÅNING

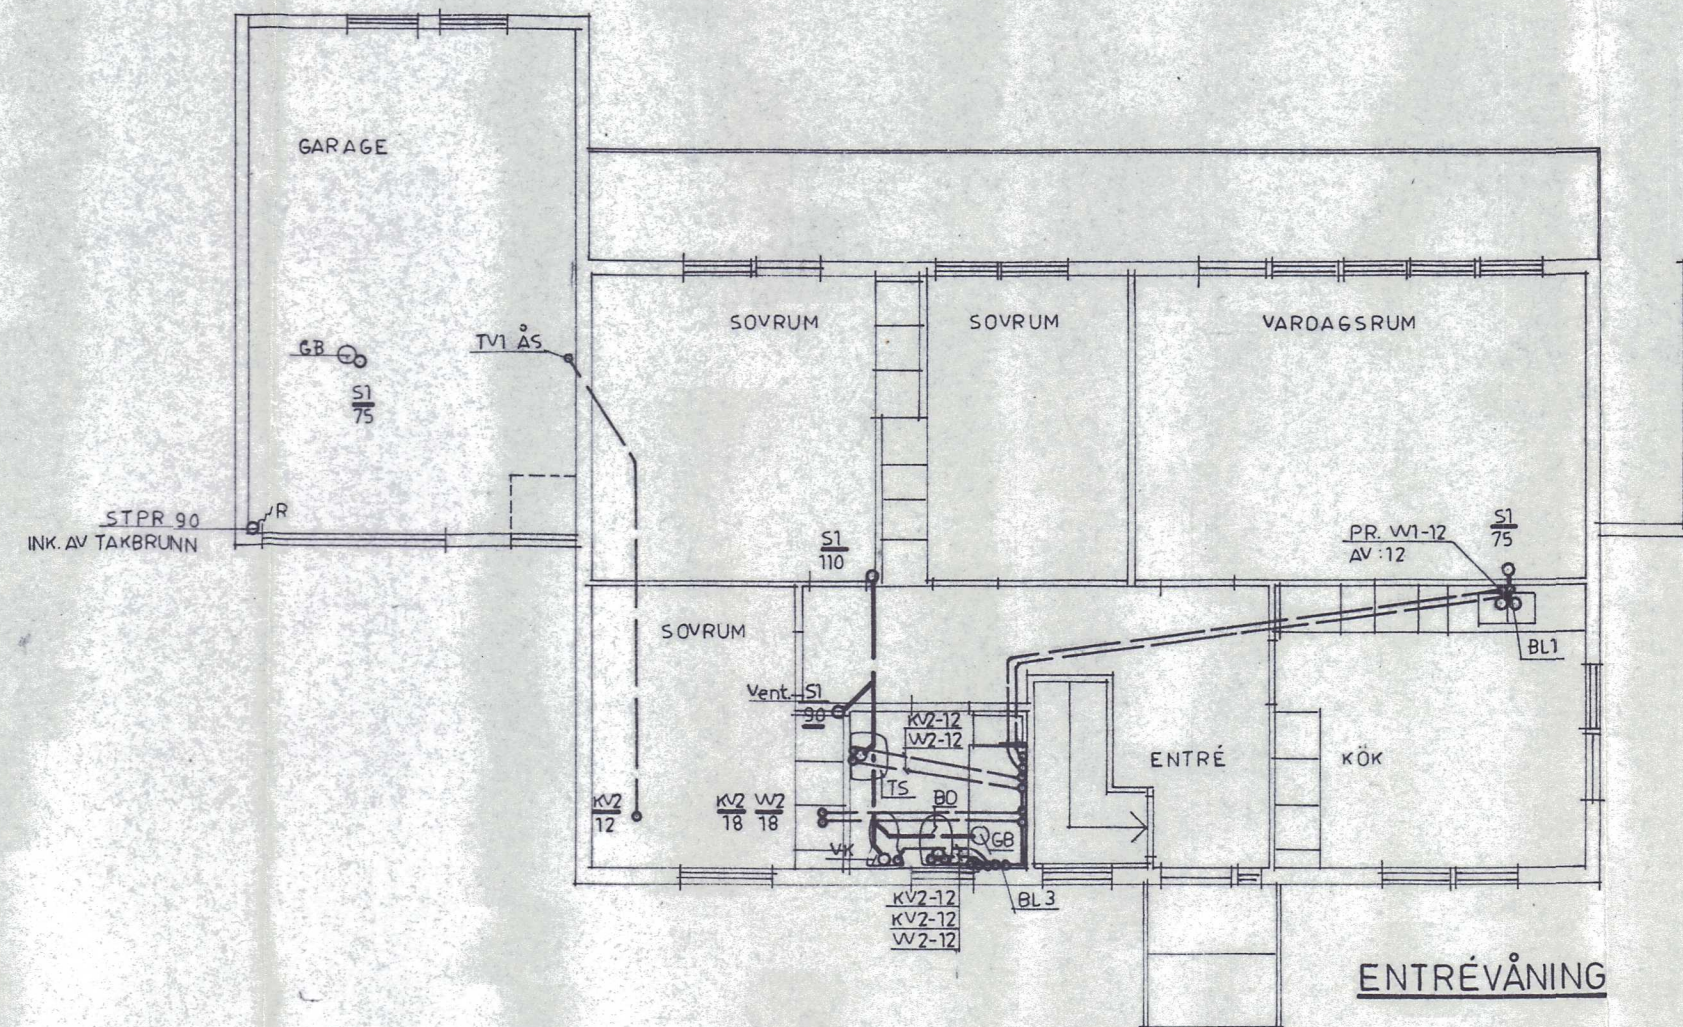


ENTRÉVÅNING

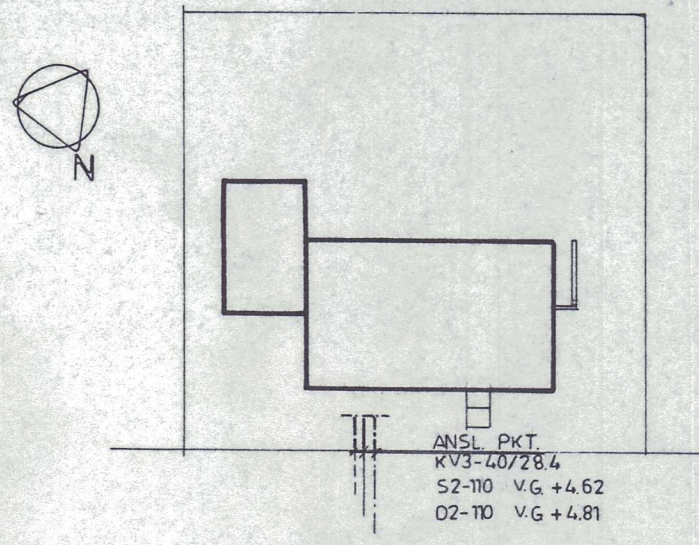

SITUATIONSPLAN
1:400

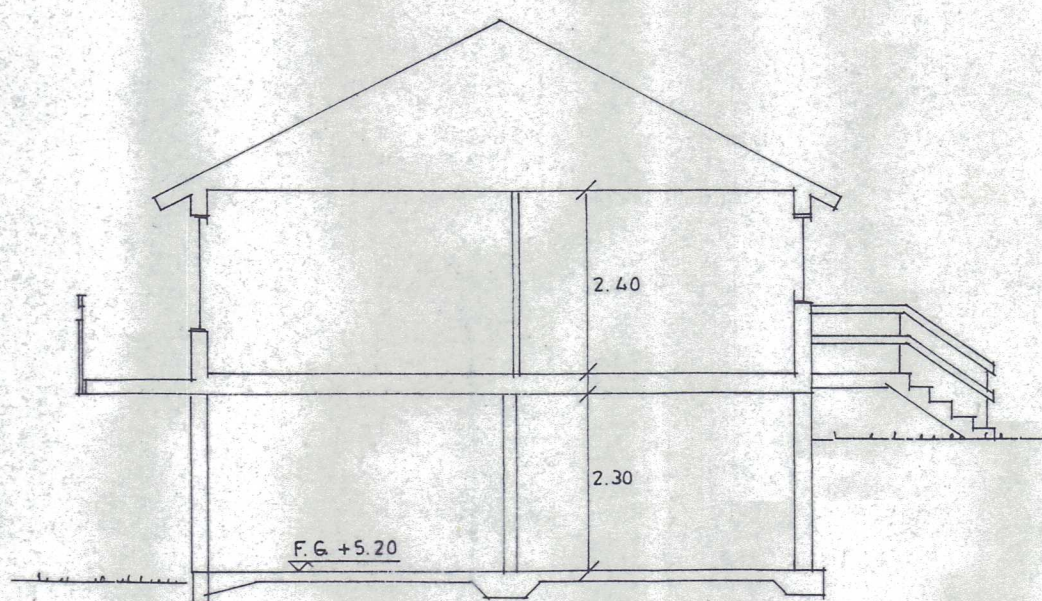

SEKTION

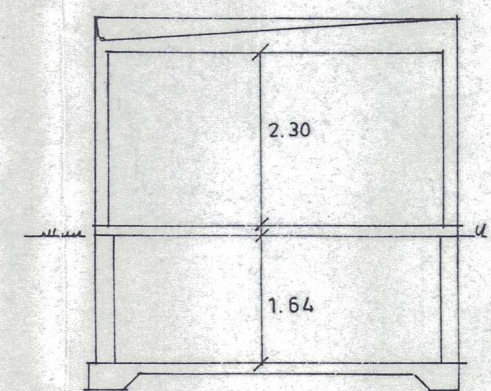

SEKTION

- BETECKNINGAR:
- S1 PVC-AVLOPPSRÖR
 - D1 STPR LUBONYL STUPRÖRSÄVLOPP
 - S2 D2 PVC-MARKAVLOPPSRÖR
 - KV1 W1 KOPPARRÖR SMS 1890 SER. 2 (dy)
 - KV2 W2 " SMS 1891 m. plastmantel (dy)
 - KV3 PLASTRÖR PEL PN 10
 - RR1 RENSÖR I MARK
 - B1 DRÄNERINGSBRUNN
 - B2 REGNVATTENBRUNN m. v.lås. Dränledn. ink.
 - GB GOLVBRUNN
 - TS TVÄTTSTALL m. blandare
 - VK VATTENKLOSETT m. avstängningsventil
 - BD BIDE m. blandare m. handdusch
 - BD BÄCKAR m. front
 - DB DISKBÄNK
 - TB TVÄTTBÄNK
 - BL1 DISKLADSBLANDARE
 - BL2 BLANDARE FÖR TVÄTTBÄNK
 - BL3 KAR- OCH DUSCHBLANDARE
 - BL4 TERMOSTATDUSCHBLANDARE
 - VU1 VATTENUTKASTARE m. inb. backventil
 - AV AVSTÄNGNINGSVENTIL
 - BV BACKVENTIL
 - AS ÅTERSUGNINGSSKYDD
 - WB EL-VÄRMVATTENBEREDARE 300 l.
 - KV1-22 AV BV VAC.V SAK.V.
 - W1-22 BLANDNINGSVENTIL
 - TV1 TAPPVENTIL

Byggnadslov beviljat den 13/7 1977 S. 1232
 Avvikelse från denna ritning får ej vidtagas utan
 Byggnadsnämndens godkännande.
 TANUMS BYGGNADSNÄMND *uf*

VVS-KONSULT TEKNISK MILJÖ o. KLIMATPLANERING 332 00 GISLAVED 0371/110 25			EJGDE SÖDRA, TANUM K: N HANS JOHANSSON, HAMBURGSUND	
RITAD HT	KONSTR. HT		GRANSKAD AV	VA - anläggning
GISLAVED DEN 77 11 07		SKALA 1:100 1:400	RITNINGNUMMER 77-3719	