




NORRTÄLJE KOMMUN
Stadsarkitektkontoret
2007 -01- 02
Diariernr 07/2 Diarieplan

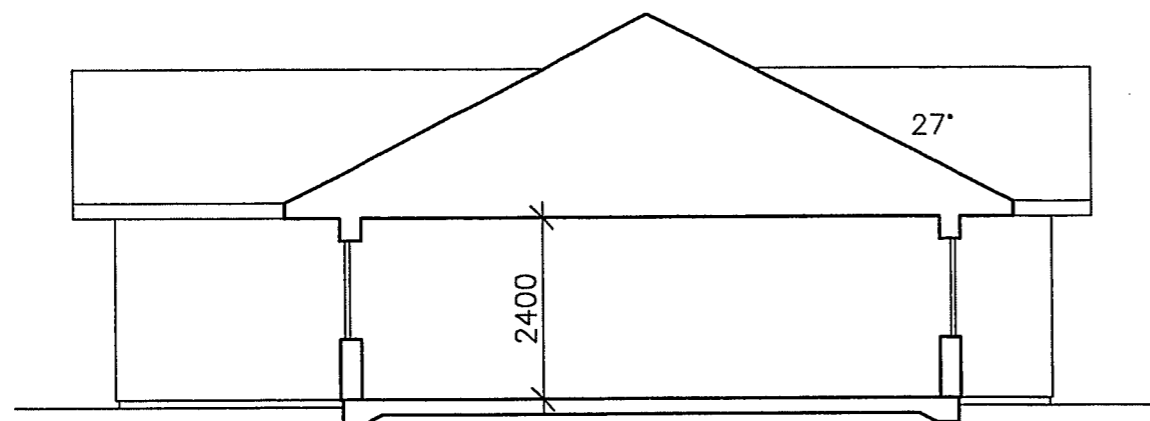


SEKTION SOVR/KÖK

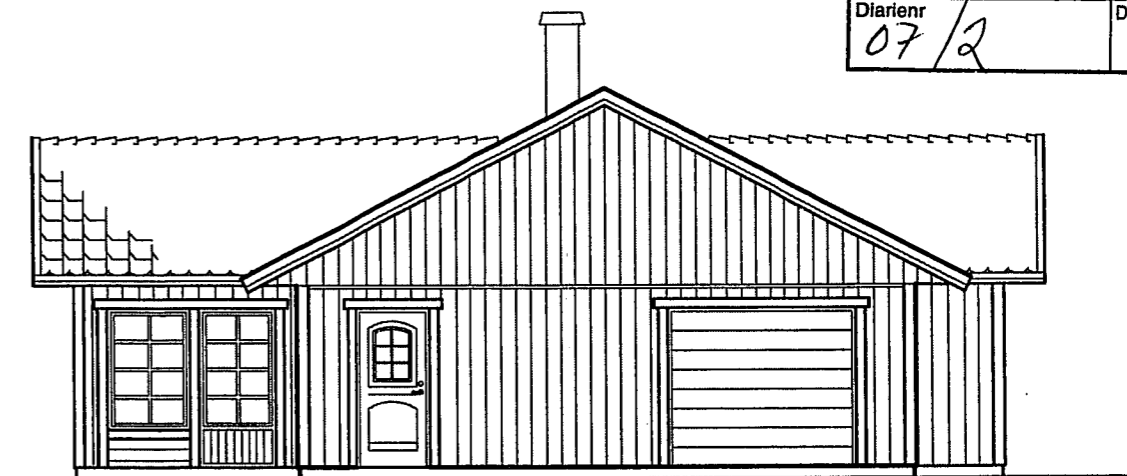

FASAD MOT SYDVÄST

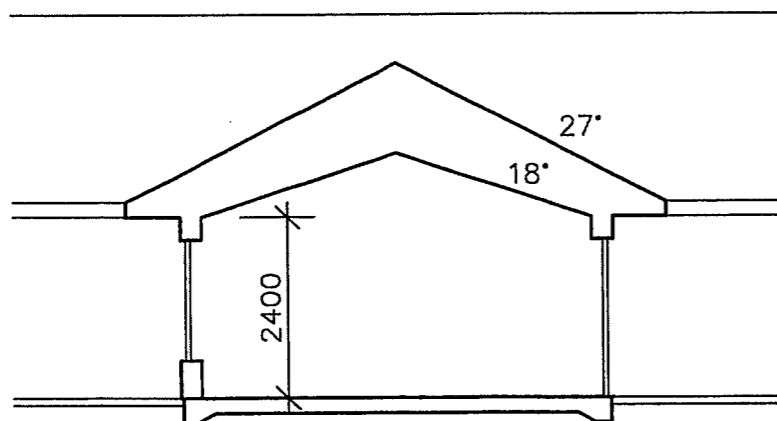

SEKTION VARDAGSRUM

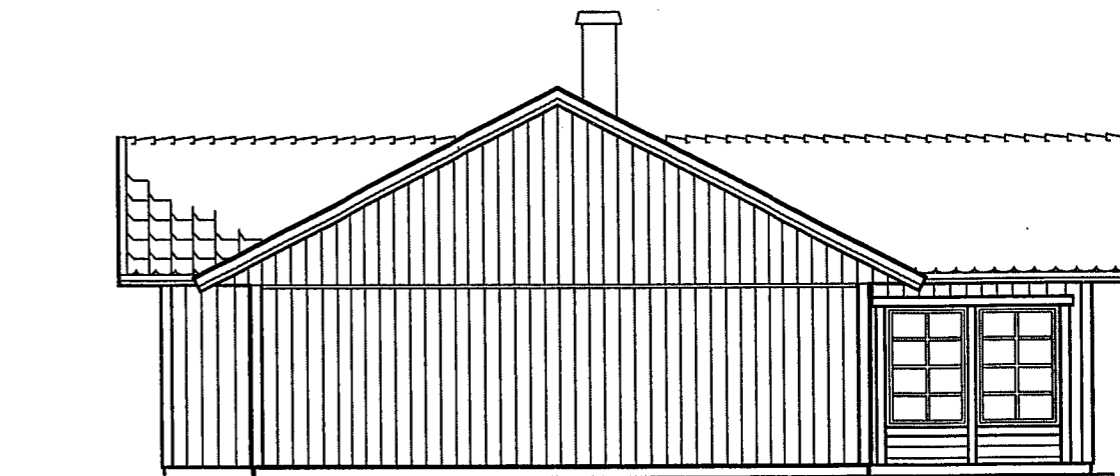

FASAD MOT NORDÖST

© Copyright Fiskarhedenvillan AB

REG	ANT	REGISTRERINGEN AVSER	SIGN	DATUM



Fiskarhedenvillan AB
Box 882
781 29 Borlänge
Tel: 0243-79 42 42
Fax: 0243-877 91

PLAN o SEKTIONER
OVERLÖPE 3:14
DEL AV MASRUDAN 3:4
NORRTÄLJE KOMMUN

RITAD AV <i>Malin Bergman</i>	HUSTYP DOMHERREN SPEC	BYGGHERR Mattsson Christer & Gunilla	SKALA 1:100
RITAD DEN 06.12.27	AVTALSNR. 02-2573	RITN.NR. 2	REG

