


NORRTÄLJE KOMMUN  
Stadsarkitektkontoret  
2007 -01- 0 2  
Diarienum 07/2  
Diariplan

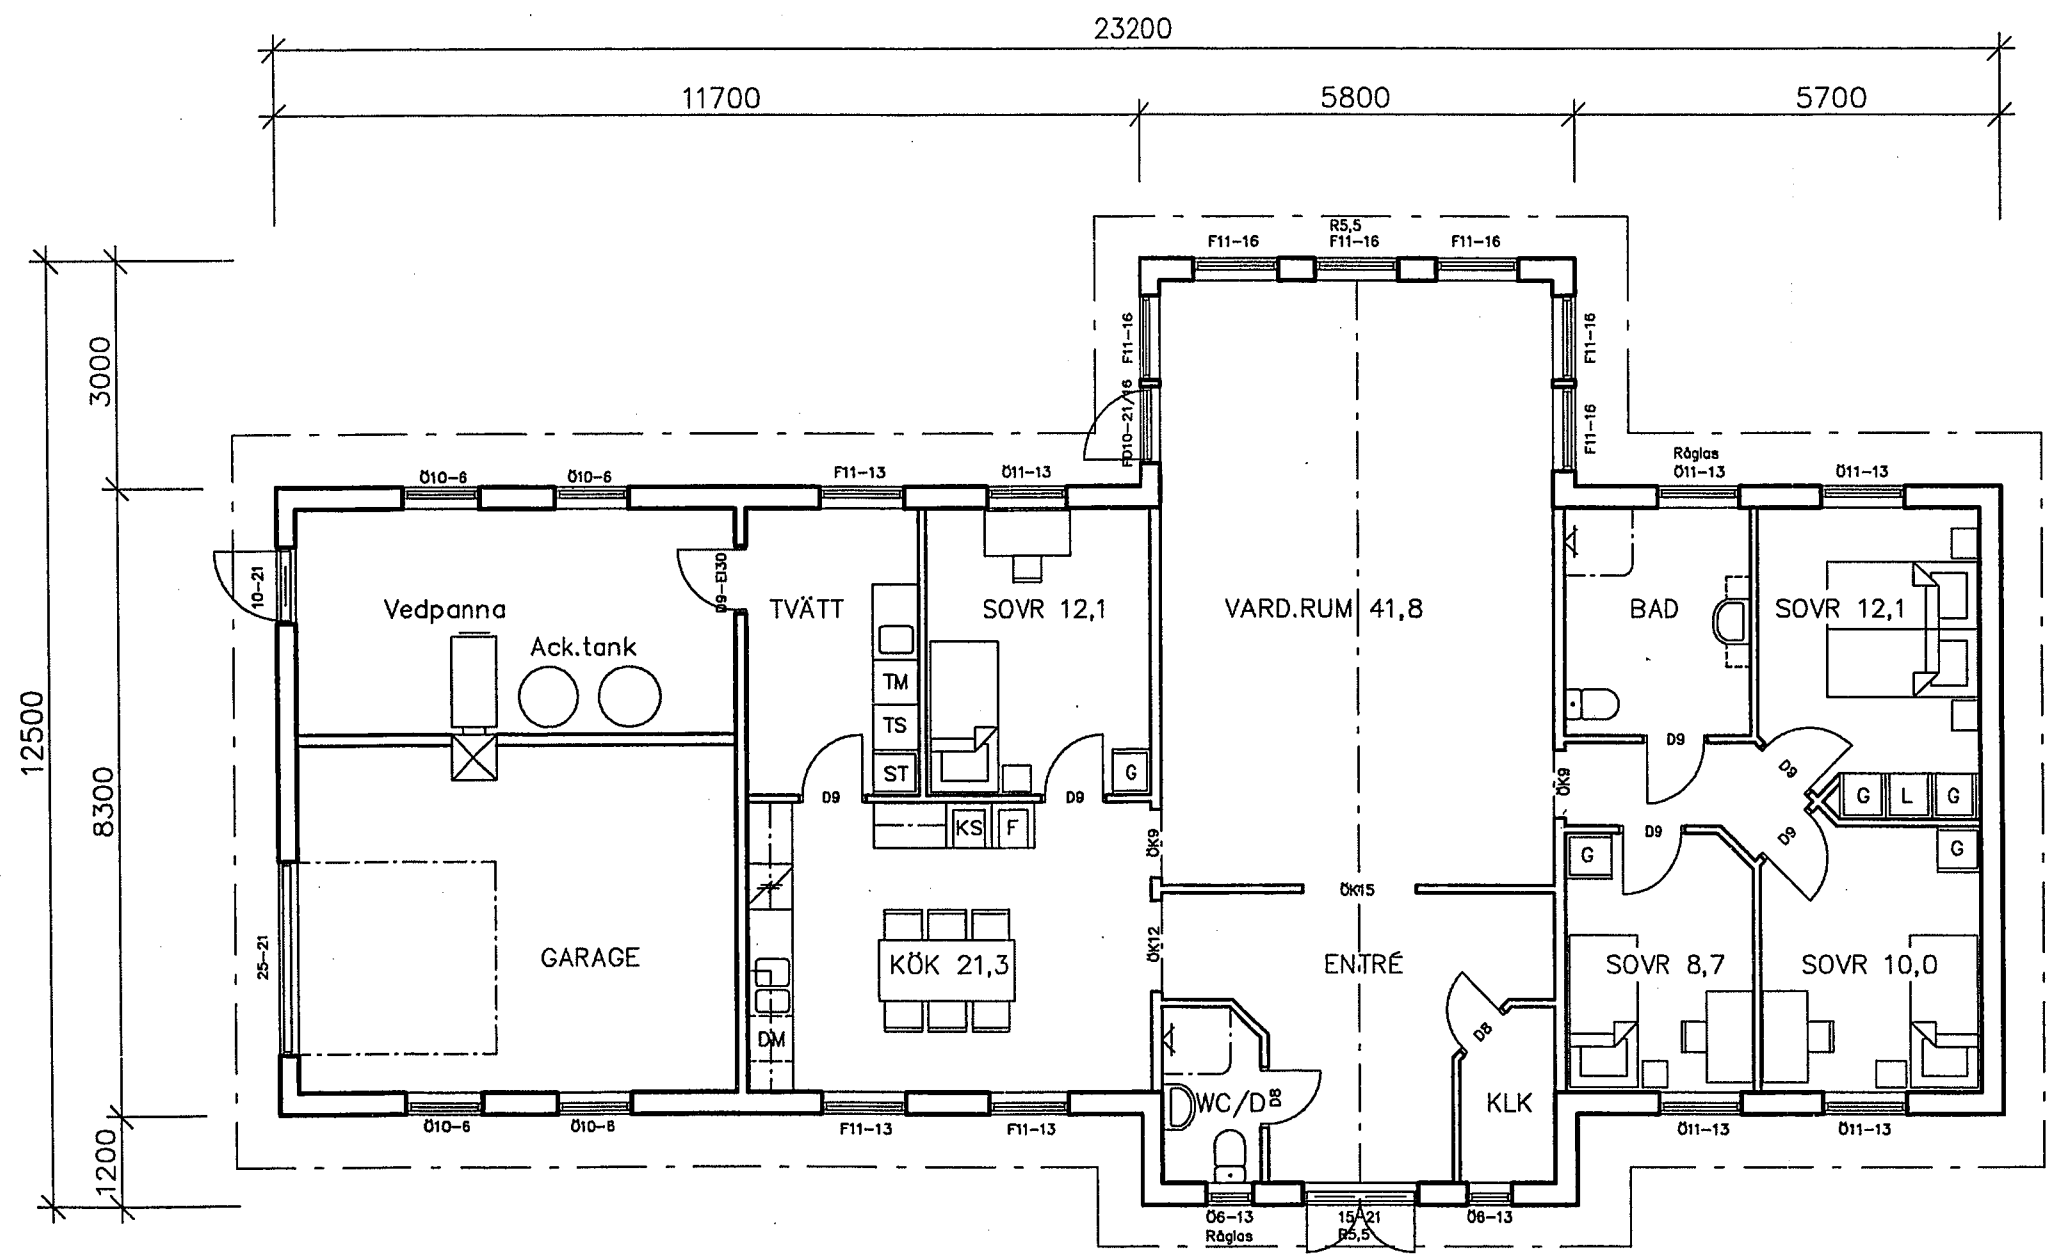

BOTTENPLAN

BRA 170,0 + 27,0 m<sup>2</sup>

Ö = ÖPPNINGSBART FÖNSTER  
F = FAST FÖNSTER

© Copyright Fiskarhedenvillan AB

REG	ANT	REGISTRERINGEN AVSER	SIGN	DATUM
-----	-----	----------------------	------	-------

**FISKARHEDEN VILLAN**  
Fiskarhedenvillan AB  
Box 882  
781 29 Borlänge  
Tel: 0243-79 42 42  
Fax: 0243-877 91

PLAN o SEKTIONER  
ÖVERLÖP 3:14  
DEL AV MASRUDAN 3:4  
NORRTÄLJE KOMMUN

RITAD AV <i>Malin Bergman</i>	BYGGHERRER Mattsson Christer & Gunilla	SKALA 1:100
RITAD DEN 06.12.28	HUSTYP DOMHERREN SPEC	AVTALSNR. 02-2573
		RITN.NR. 1
		REG

