



NORRTÄLJE KOMMUN
Stadsarkitektkontoret
2007-01-02
Diarienumr. 07/1 Diarieplan

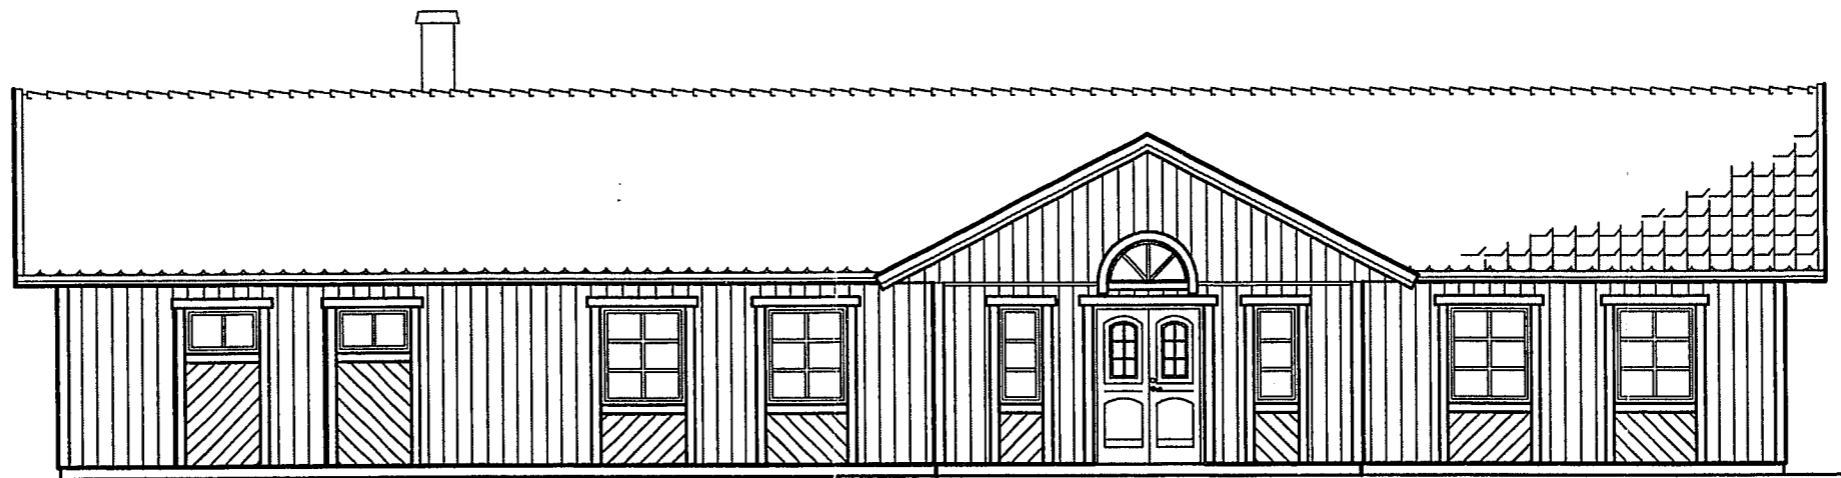

FASAD MOT SYDOST

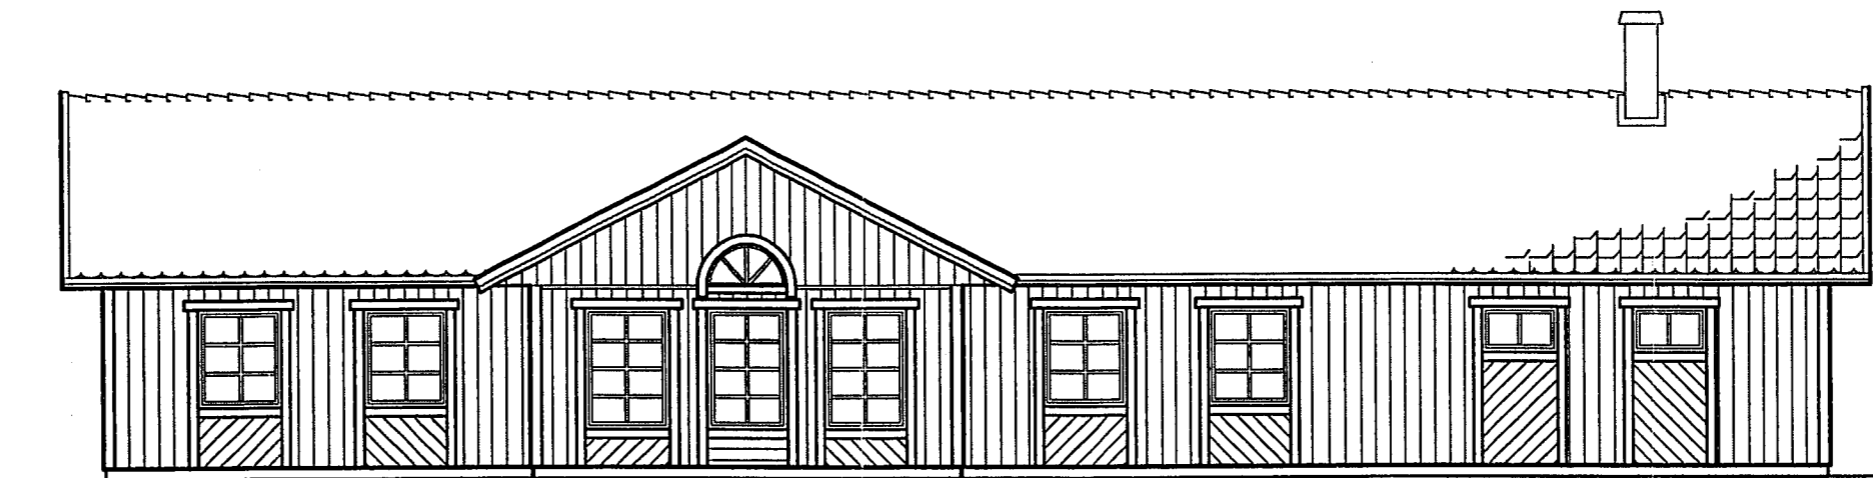

FASAD MOT NORDVÄST

Tillhör Byggnadsnämndens i
Norrtälje beslut
07-02-21 D 0201

© Copyright Fiskarhedenvillan AB



Fiskarhedenvillan AB
Box 882
781 29 Borlänge
Tel: 0243-79 42 42
Fax: 0243-877 91

REG	ANT	REGISTRERINGEN AVSER	SIGN	DATUM
-----	-----	----------------------	------	-------

RITAD AV <i>Malin Bergman</i>		BYGGHERRE Mattsson Christer & Gunilla		SKALA 1:100
RITAD DEN 06.12.27		HUSTYP DOMHERREN SPEC	AVTALSNR. 02-2573	RITN.NR. 3
Fiskarhedenvillan AB Box 882 781 29 Borlänge Tel: 0243-79 42 42 Fax: 0243-877 91		FASADER ÖVERLÖP 3:14 DEL AV MASRUDAN 3:4 NORRTÄLJE KOMMUN		

