



244471


NORRTÄLJE KOMMUN
Byggnadsnämnden
1981-03-24
S16945 083.334

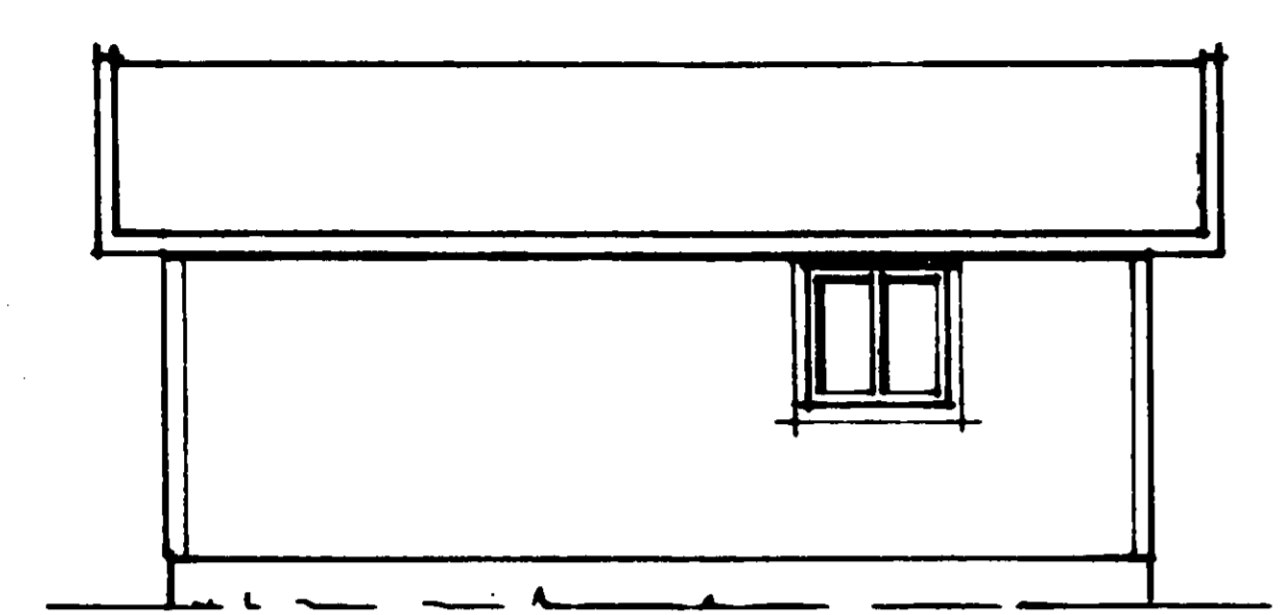


FASAD A

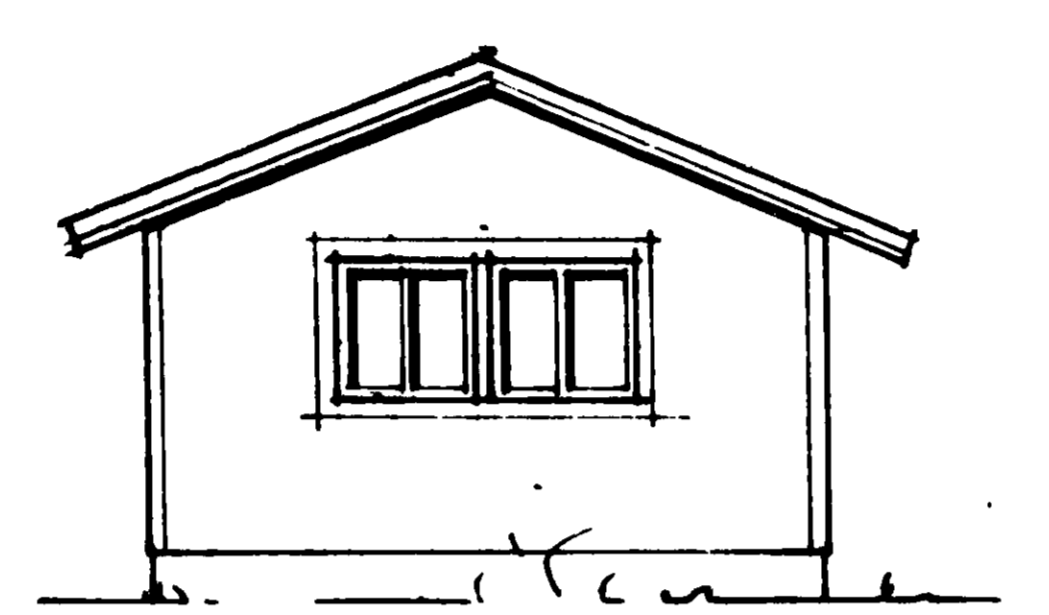


FASAD B

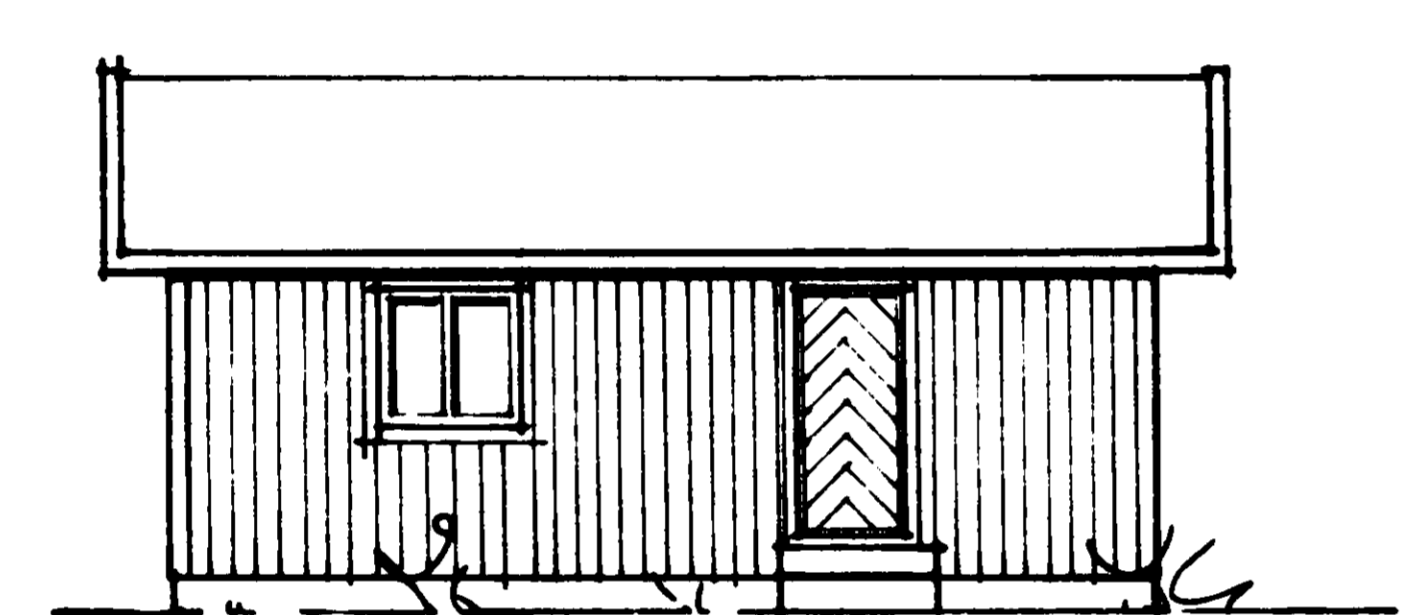



FASAD C

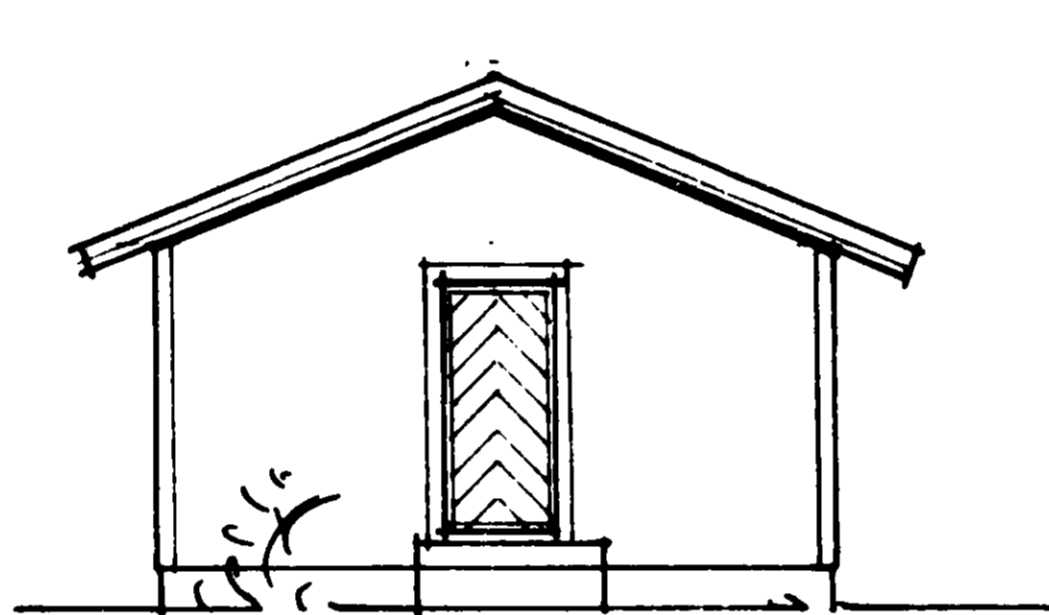

FASAD D

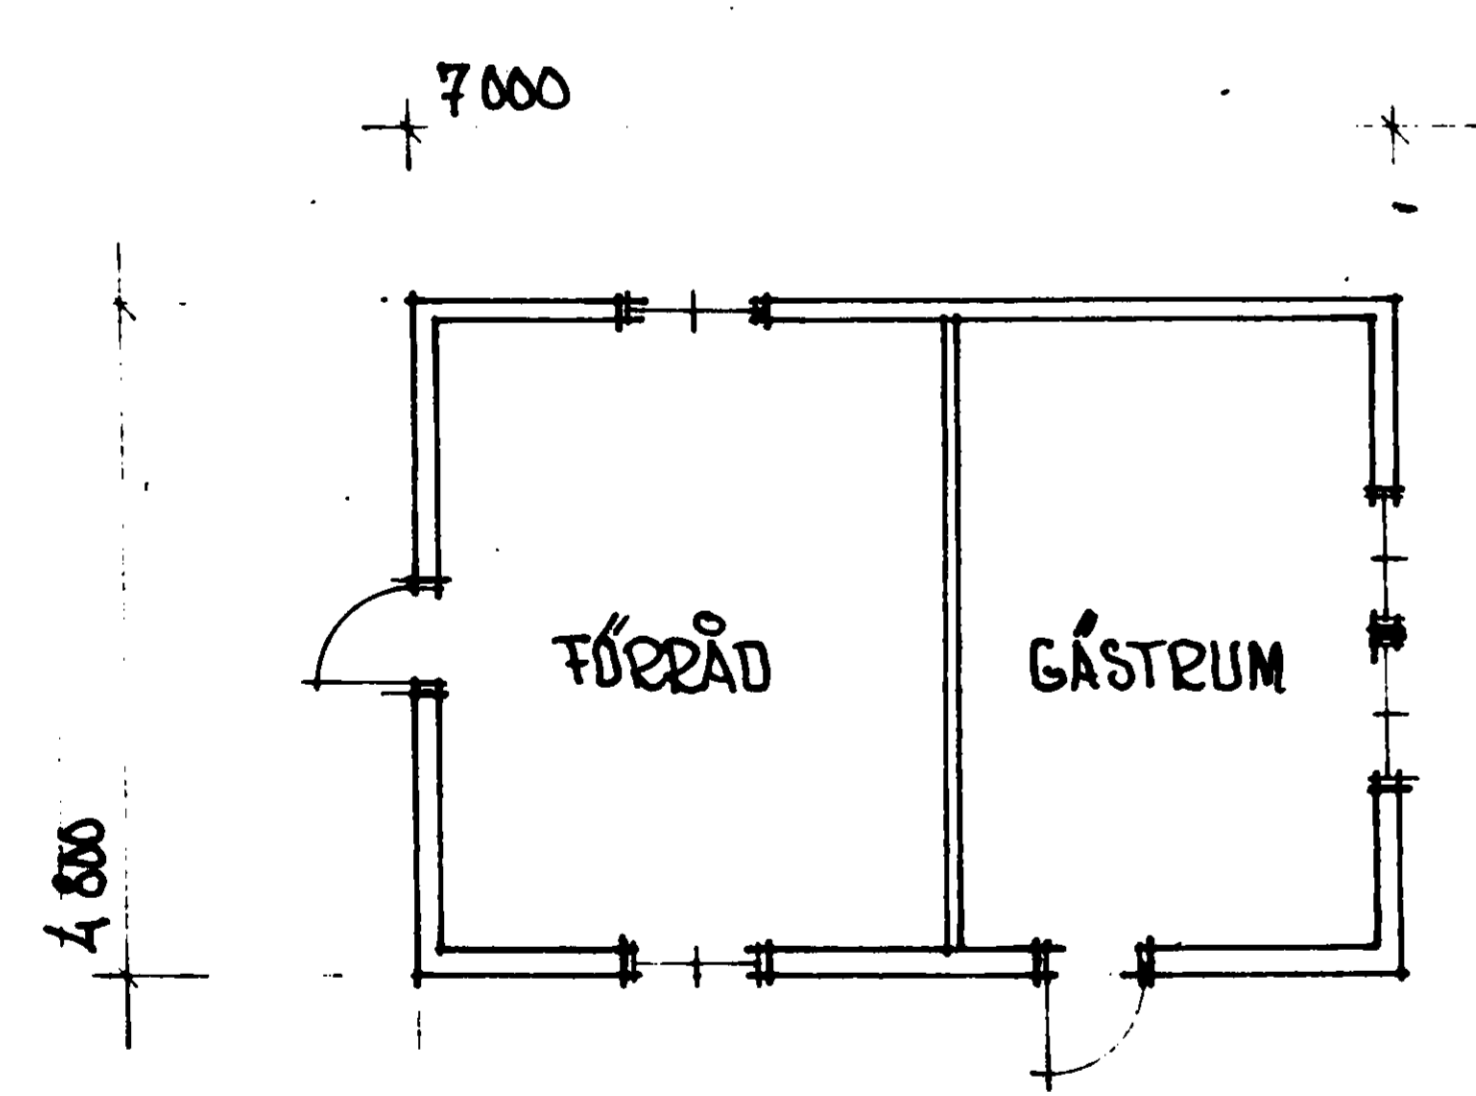

PLAN

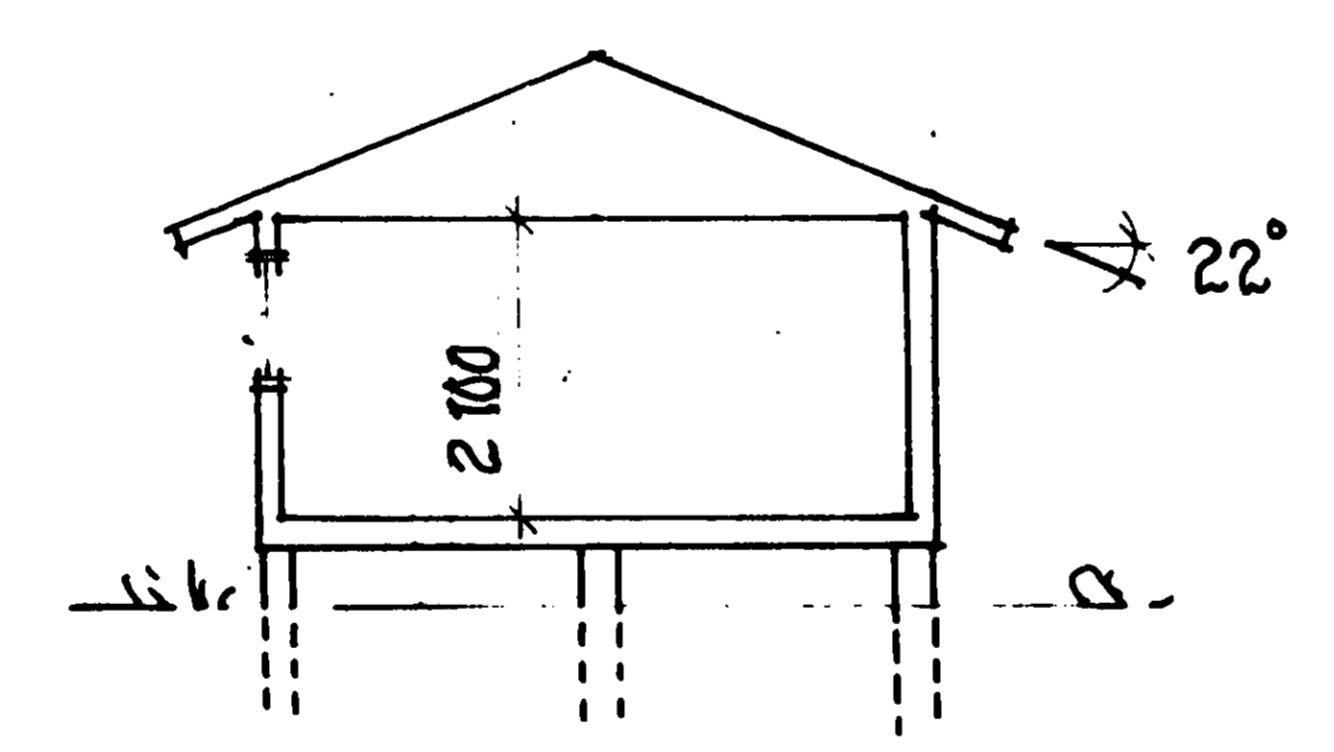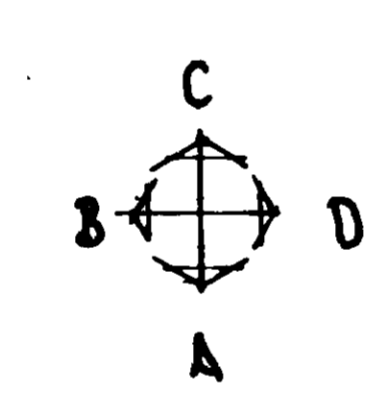

SEKTION

Byggnadslov beviljat med i
beslutet angivna villkor
Datum 82-02-25 § 73
NORRTÄLJE BYGGNADSNÄMND
Bengt Strandberg
Sekreterare

REV	DAT	REV AVSER	SIGN
<p>R ROSLAGENS INGENJORSBYRÅ AB VIGELSOVÄGEN 3 D 761 00 NORRTÄLJE 0176-172 70</p>			
<p>ANDERSSVEDJA 9:10 ROSLAGSBERG S:N NORRTÄLJE KOMMUN NYBYGGNAD AV UTHUS PLAN SEKTION FASADER</p>		<p>SKALA 1:100</p>	
<p>ARBETS NR 810 12</p>		<p>RITNINGENR A-03</p>	
<p>1981-03-18</p>		<p>REV</p>	

244411

820610