
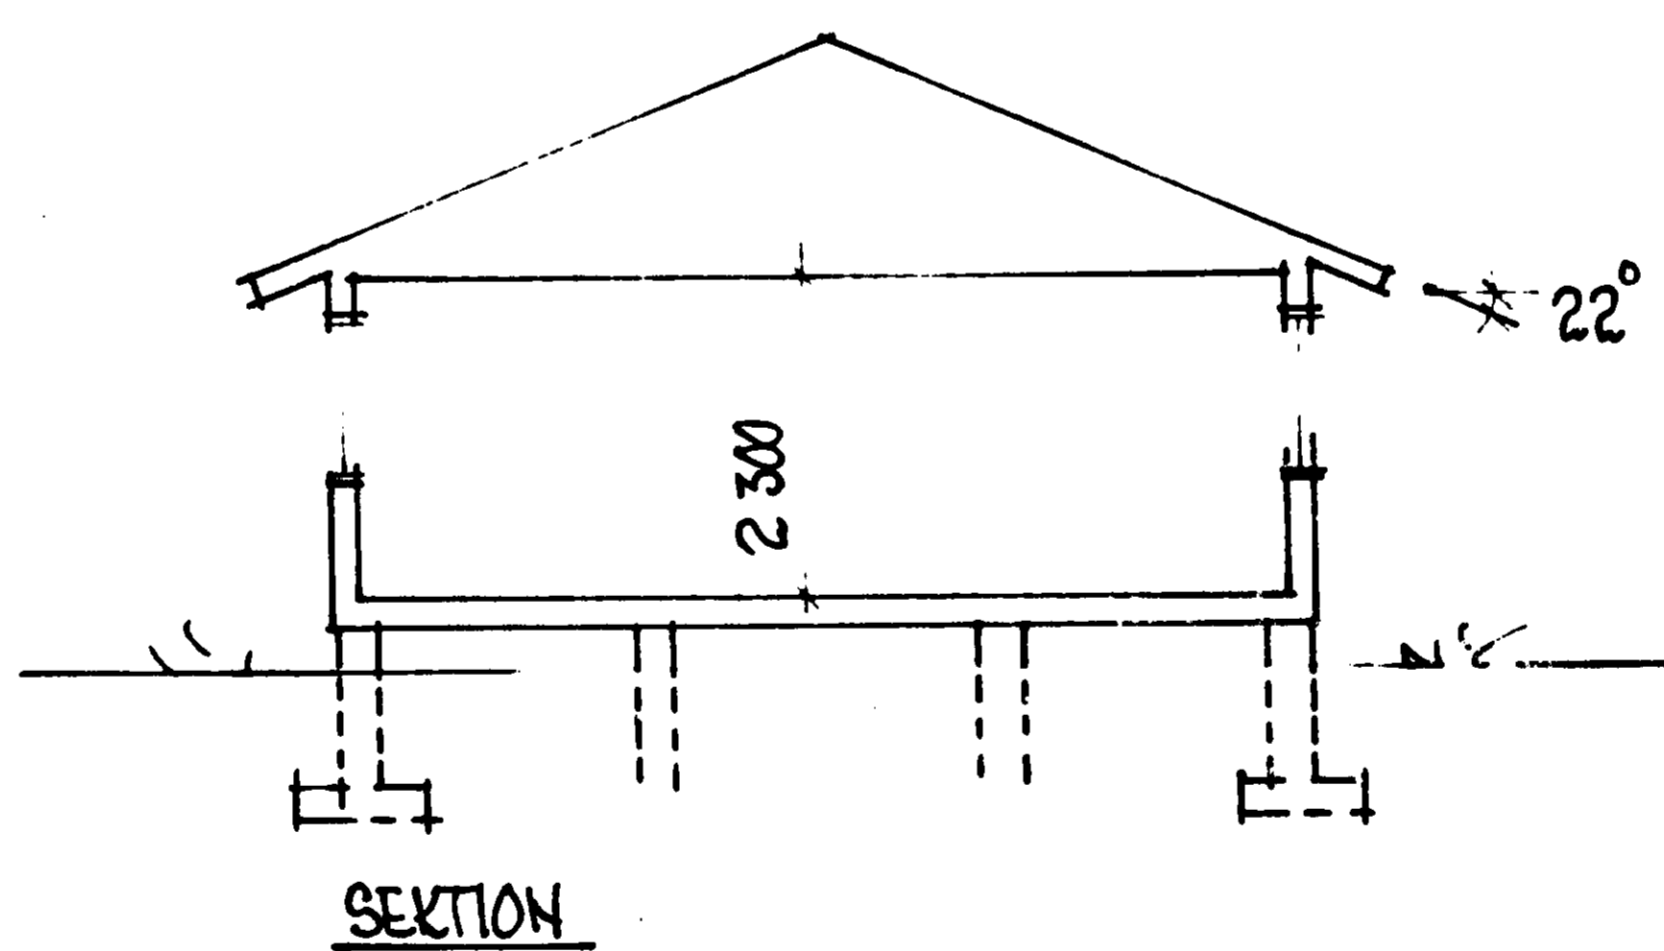
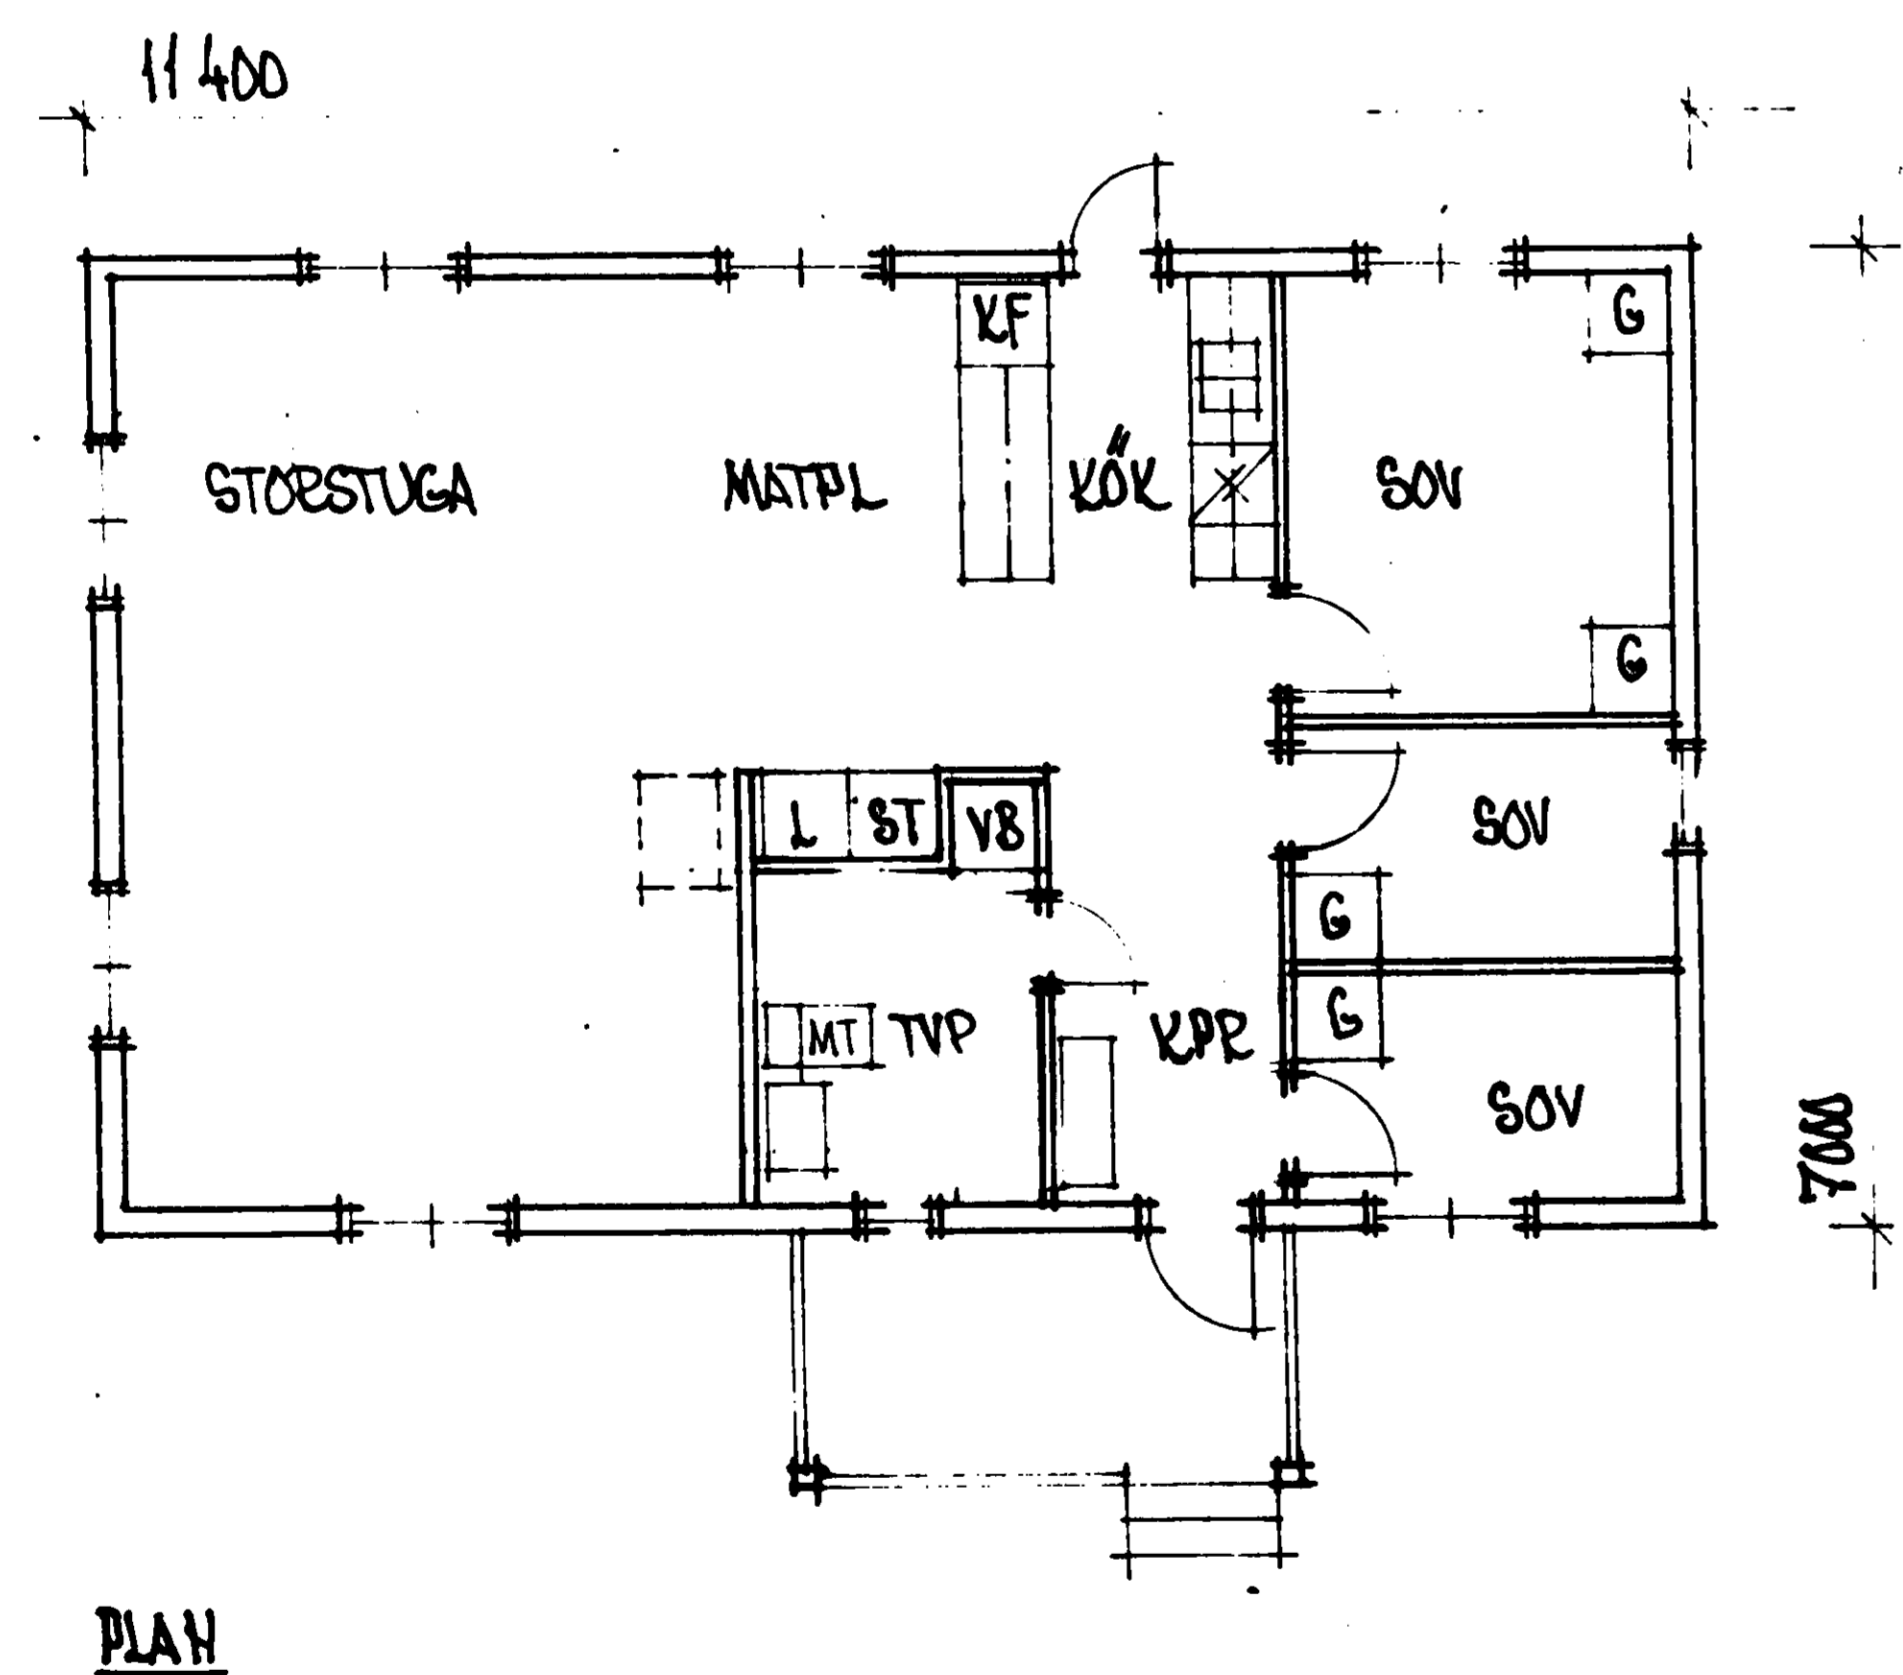
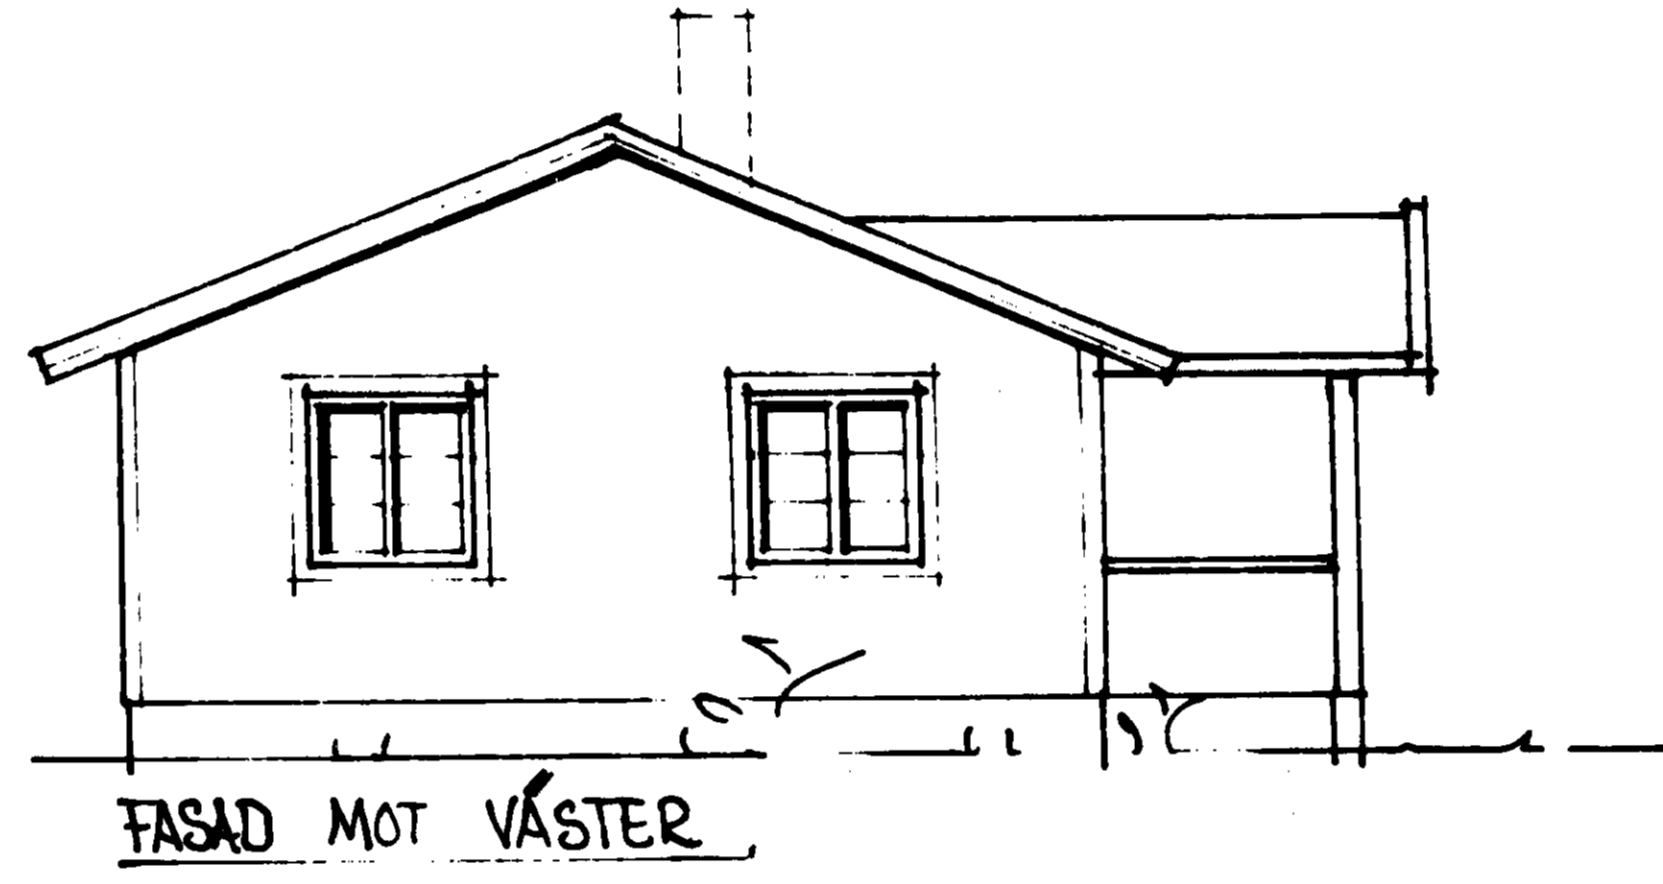
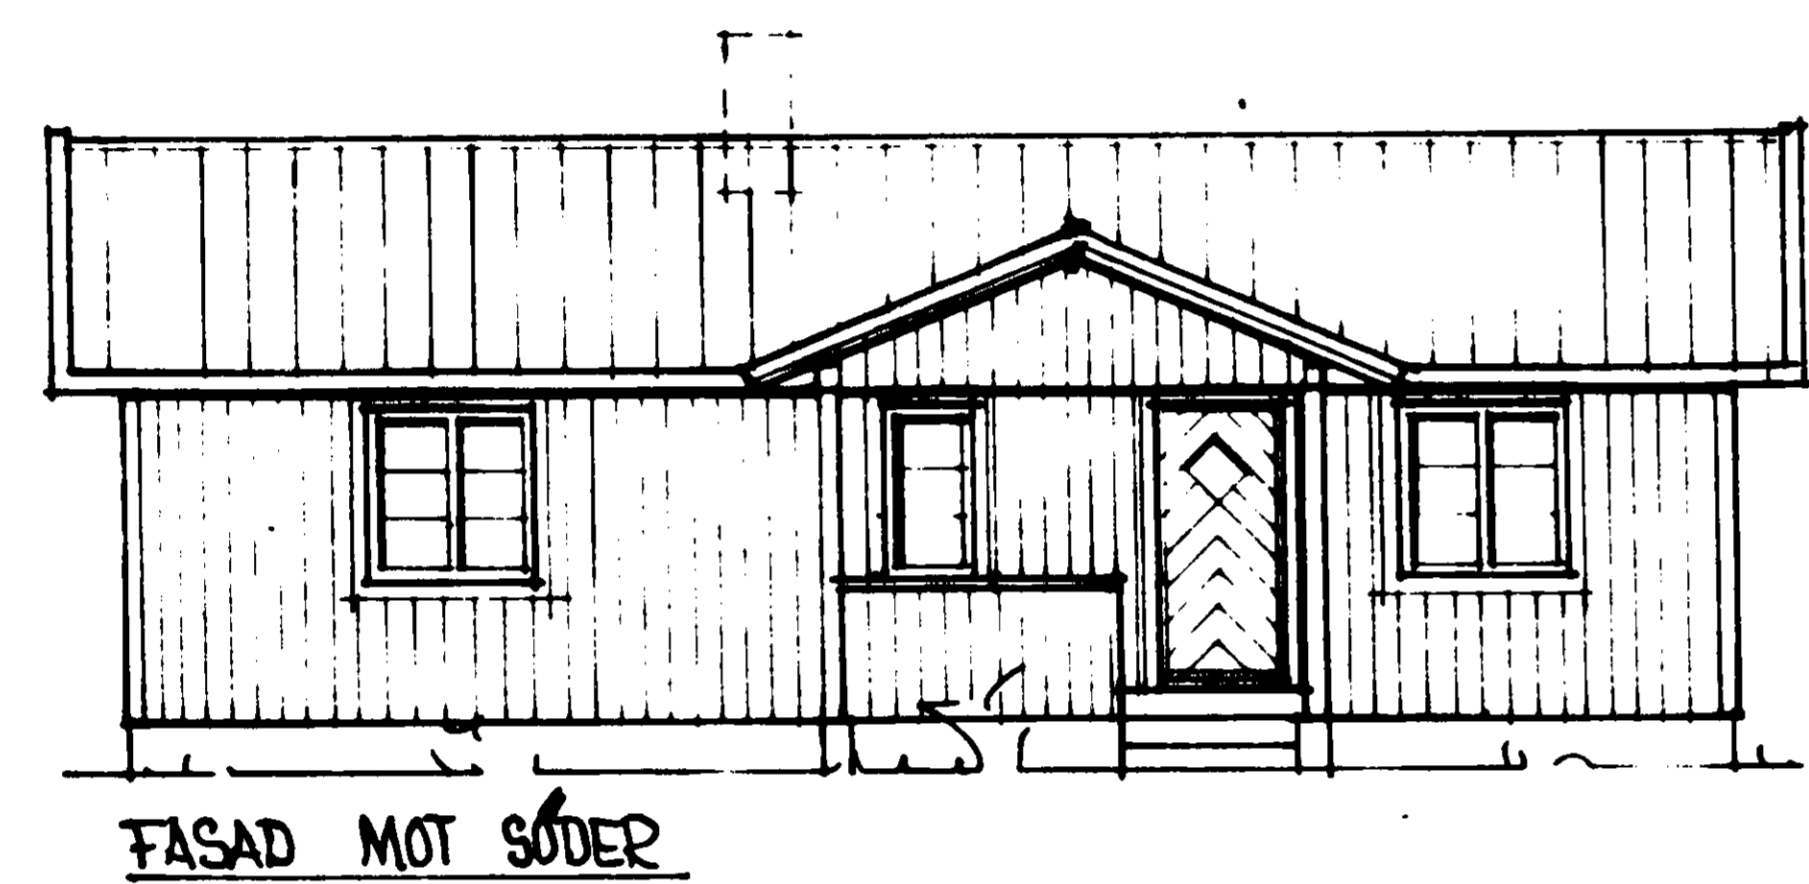
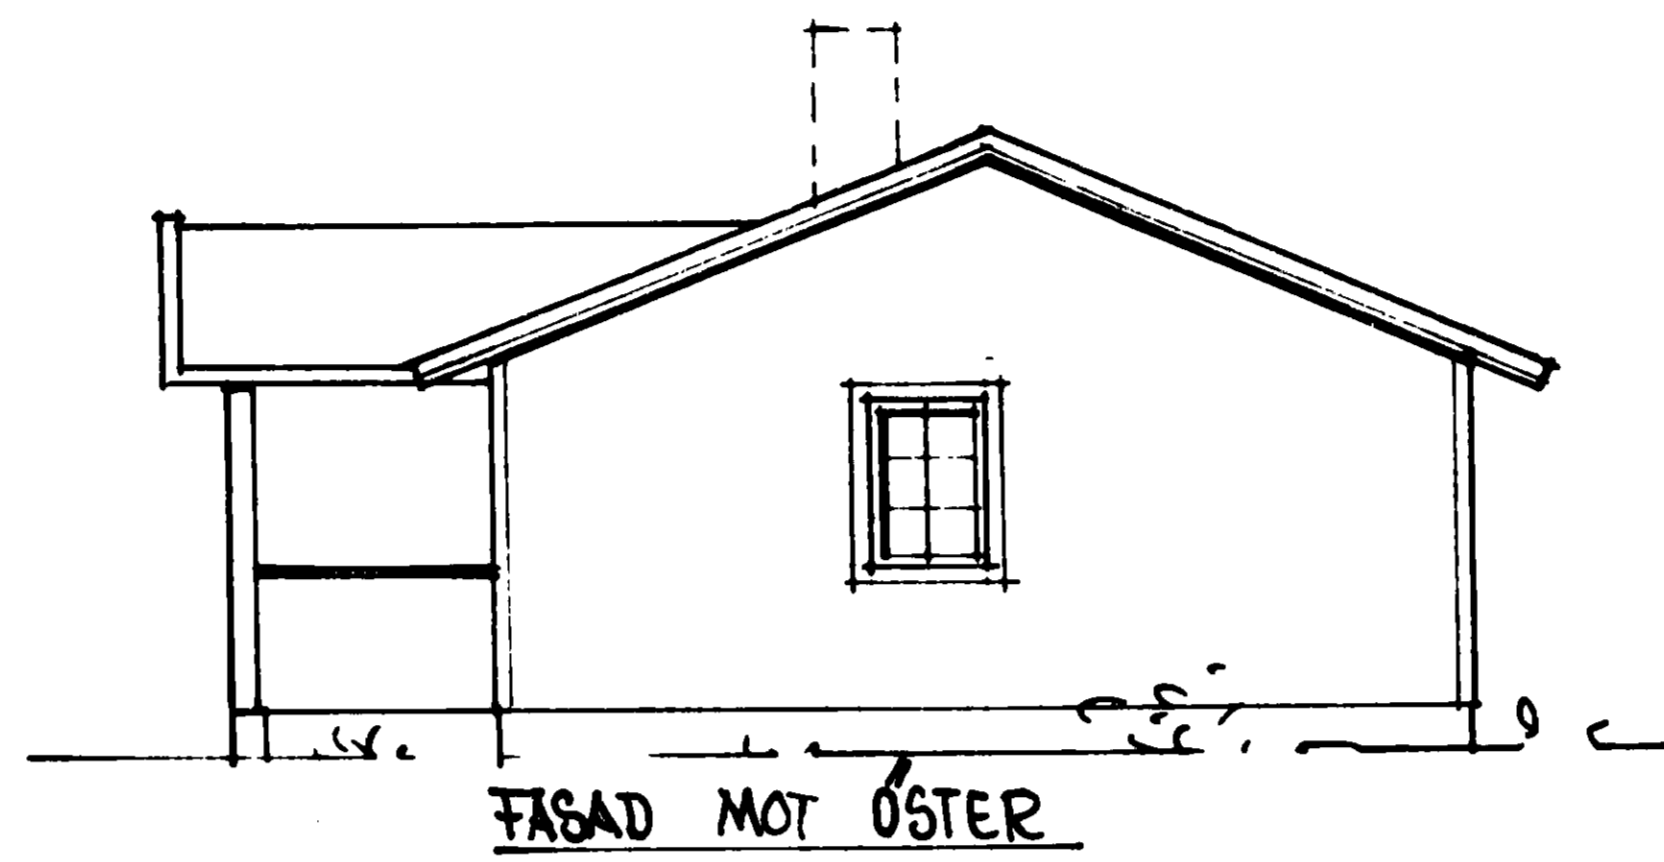


244470

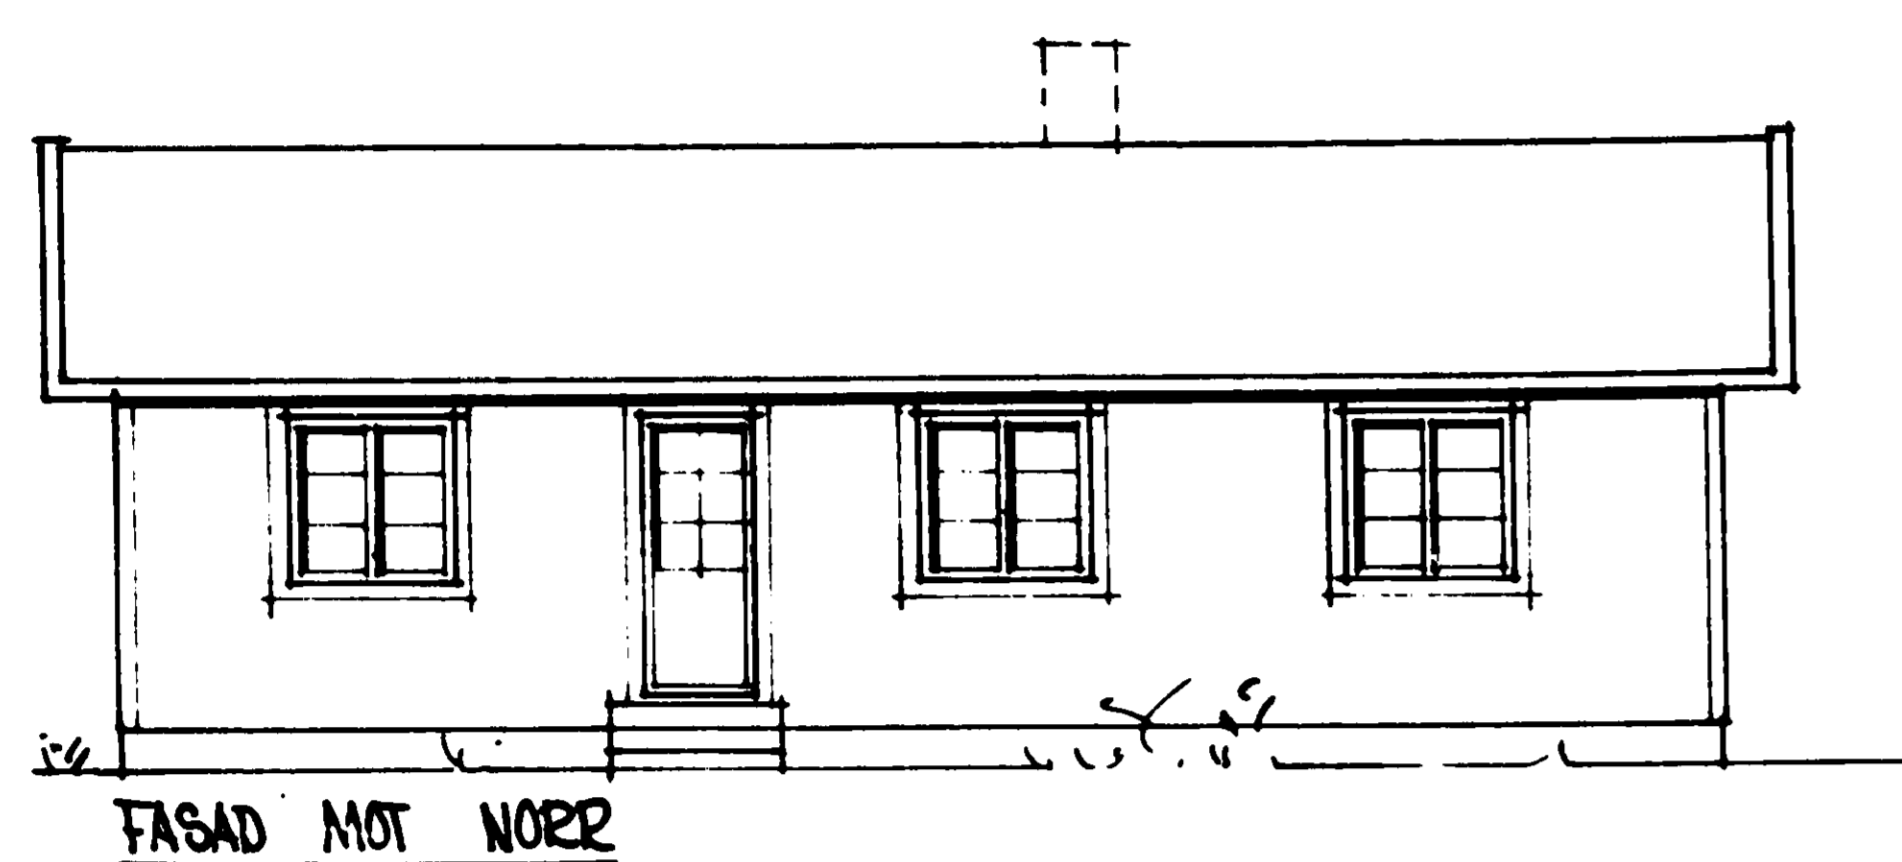

NORRTÄLJE KOMMUN  
Byggnadsnämnden  
1981-03-24  
91/545 083.004

Byggnadslov beviljat med i  
beslutet angivna villkor  
Datum 82-02-25 §73  
NORRTÄLJE BYGGNADSNÄMND  
Bengi Strandberg  
Sekreterare

REV	DAT	REV AVSER	SIGN
<p><b>R</b> ROSLAGENS INGENJÖRSBYRÅ AB VIGELSVÄGEN 3 D 781 00 NORRTÄLJE 0178-172 70</p>			
<p>ANDERSSVEDJA 9:10 ROSLAGSBERG S:N NORRTÄLJE KOMMUN NYBYGGNAD AV FRITIDSHUS PLAN SEKTION FASADER</p>			
<p>KONSTR GRANSK</p>		<p>SKALA 1:100</p>	
<p>NORRTÄLJEDEN 1981-03-23</p>		<p>ARBETSNR 81012</p>	
		<p>RITNINGSNR A-02</p>	
		<p>REV</p>	

244411

820610