

Ärende
FASTIGHETSREGLERING BERÖRANDE GÖDEBY 5:12 OCH 5:13

Kommun
VARBERG

Län
HALLAND

Registerområde
VARBERG

Registreringsbevis
Förrättningen är registrerad 2004-02-26


Förrättningslantmätare

Anders Axelsson
Anders Axelsson

Irena Frosthage

FASTIGHETSREGLERING, se aktbilaga BE1
TEKNISK BESKRIVNING, se aktbilaga TBE

Fig. 1 till Gödeby 5:12

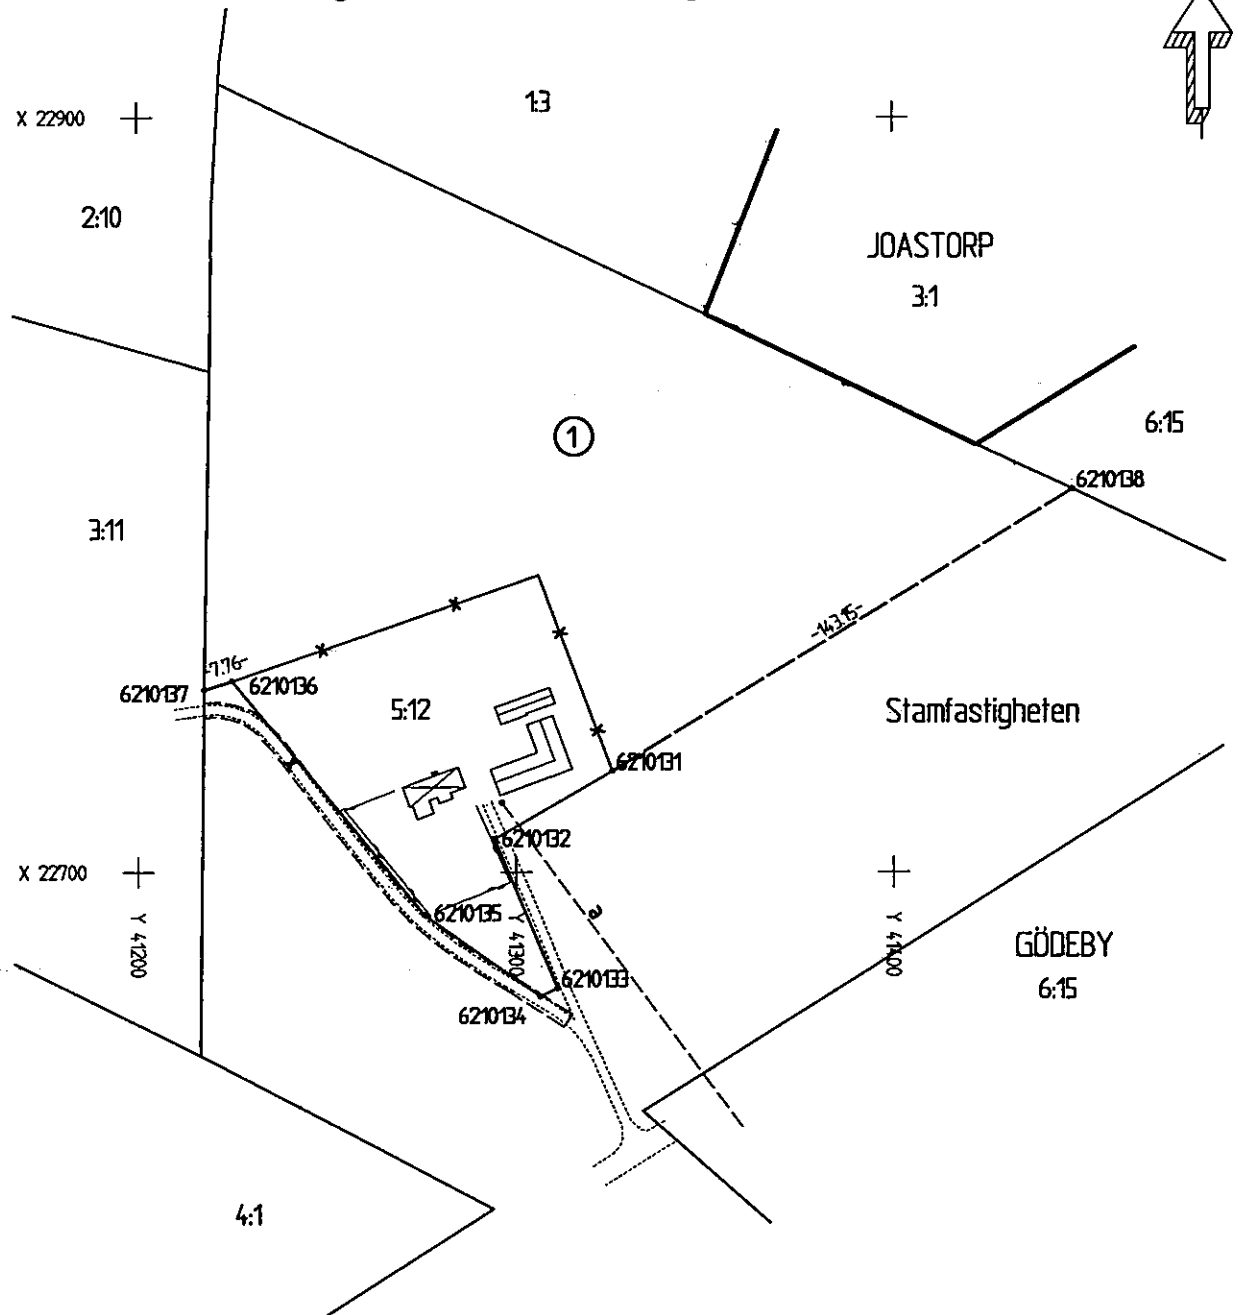

Framställd genom
Utdrag ur digital registerkarta och kompletterande nymätning

Skala
1:2000

Koordinatsystem
RT38 5 Gon V 63:-1

Reg karta, lägesangivning
05250

Mätning ta,aj Beräkning ta Kartframställning ta

Beleggningsstandard Varbergs kommun

1383K-2004/21