

Själlevad 3858

Avstyckning från fastigheten
Gene 12¹
Söcken Själlevad
Kommun Själlevad Län Västernorrland

KARTA Dnr 160/66 Uppr år 1967
av: *[Signature]*
R. N. Jones
Distriktslantmätare.
10 0 10 20 30 meter


Beskrivning	Skala 1:1000	Areal hektar	R.Nr
Från fastigheten Gene 12 ¹ avstyckas:			
fig. 1 åker	0.4370		
" 2 avr.-jord	0.0120		
" 3 "-	0.0625		
" 4 åker	0.0695		
" 5 avr.-jord	0.0135		
S:a	0.5945		R. Nr. 12 ²
A åker	0.0935		" 12 ³
C "	0.0915		" 12 ⁴
D "	0.0955		" 12 ⁵
E "	0.1070		" 12 ⁶
Efter avstyckningen består Gene 12 ¹ av:			
Fig. 6 tomtmark	0.1405		
" 7 åker	0.0340		
" 8 "	0.0365		
" 9 "	0.0205		
S:a	0.2315		R. Nr. 12 ¹

Nyttillkomna gränser:
27-1-2-3-4-5,
7-22-21-20-8,
20-19-9,
19-18-17-10,
12-16-15-14-13.

Koordinatförteckning,
se förrättningshandlingarna.

627 År 1967 den 7 juli fastställdes överlantmätaren den å denna karta upptagna avstyckning; betygar Härnösand i länslantmäterikontoret som ovan

[Signature]
bitr. överlantmätare

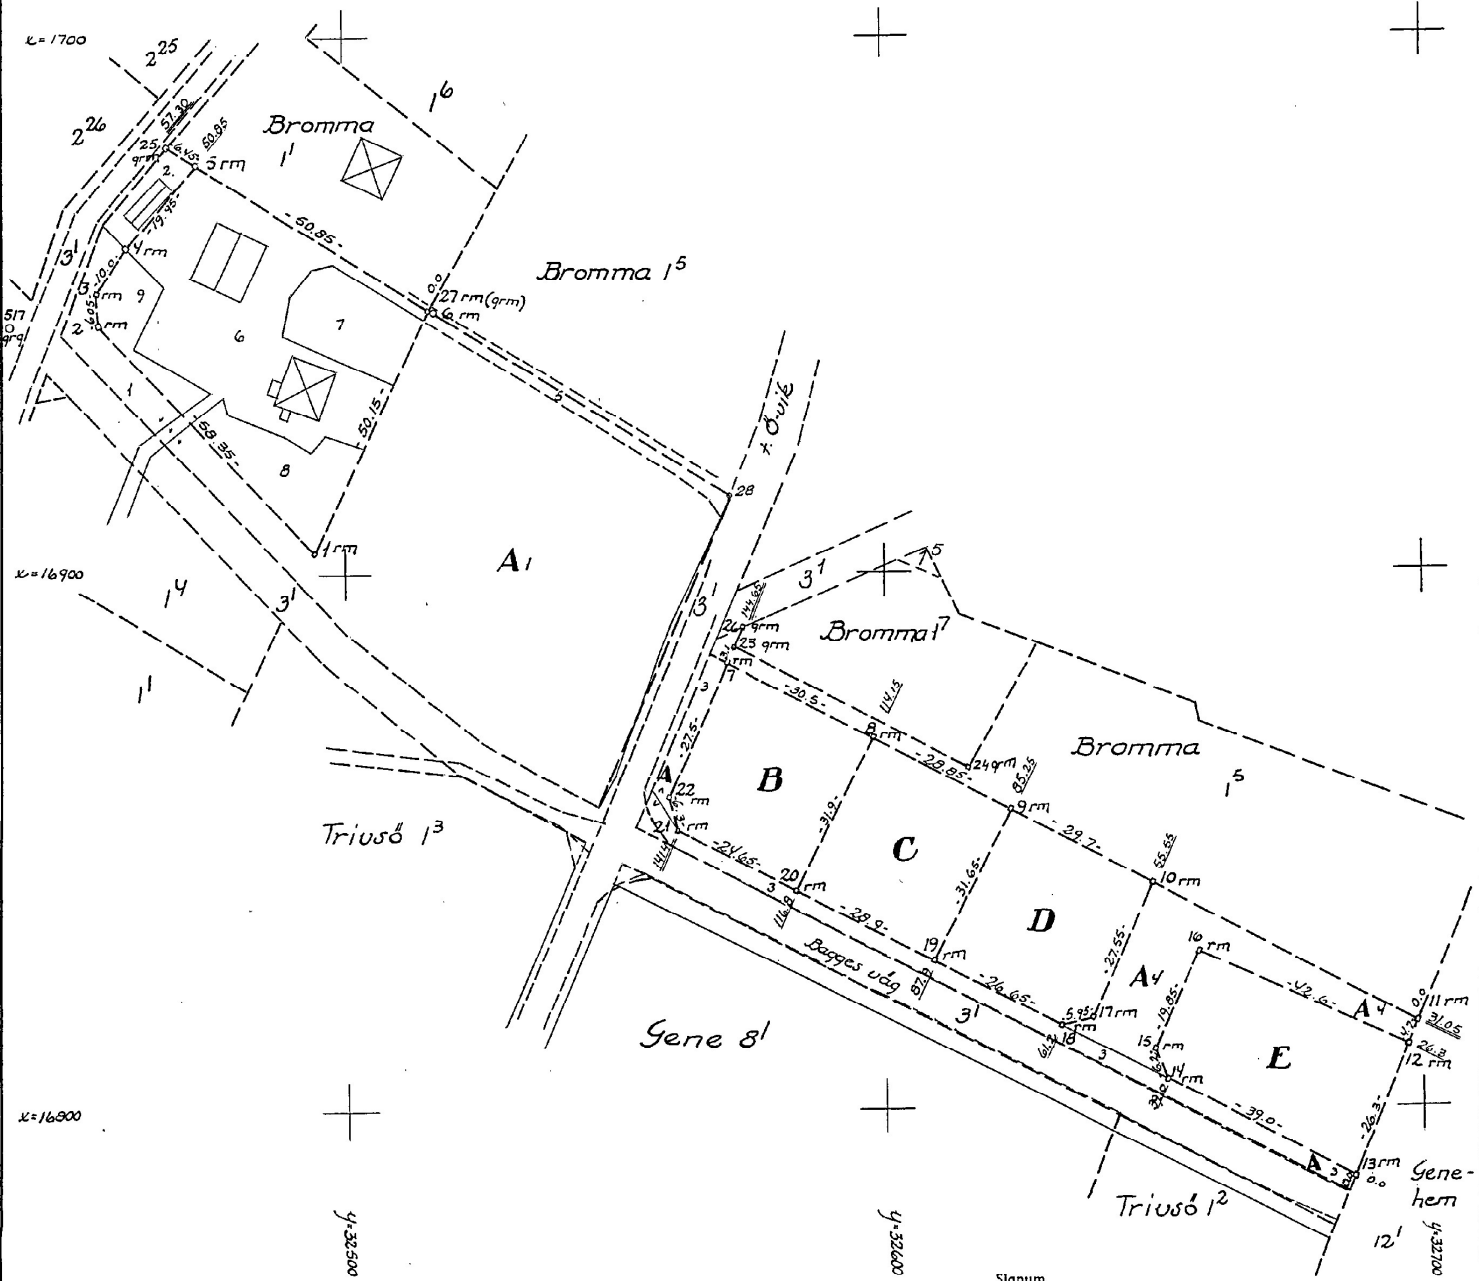

Arkivnummer m m

Mätning	Koord ber	Areal ber	Kartering	Ritning
Hod		Hod		SH

22-57A

Själlevad 3858

Bh. 0339. 1000 ex. SRA 55284