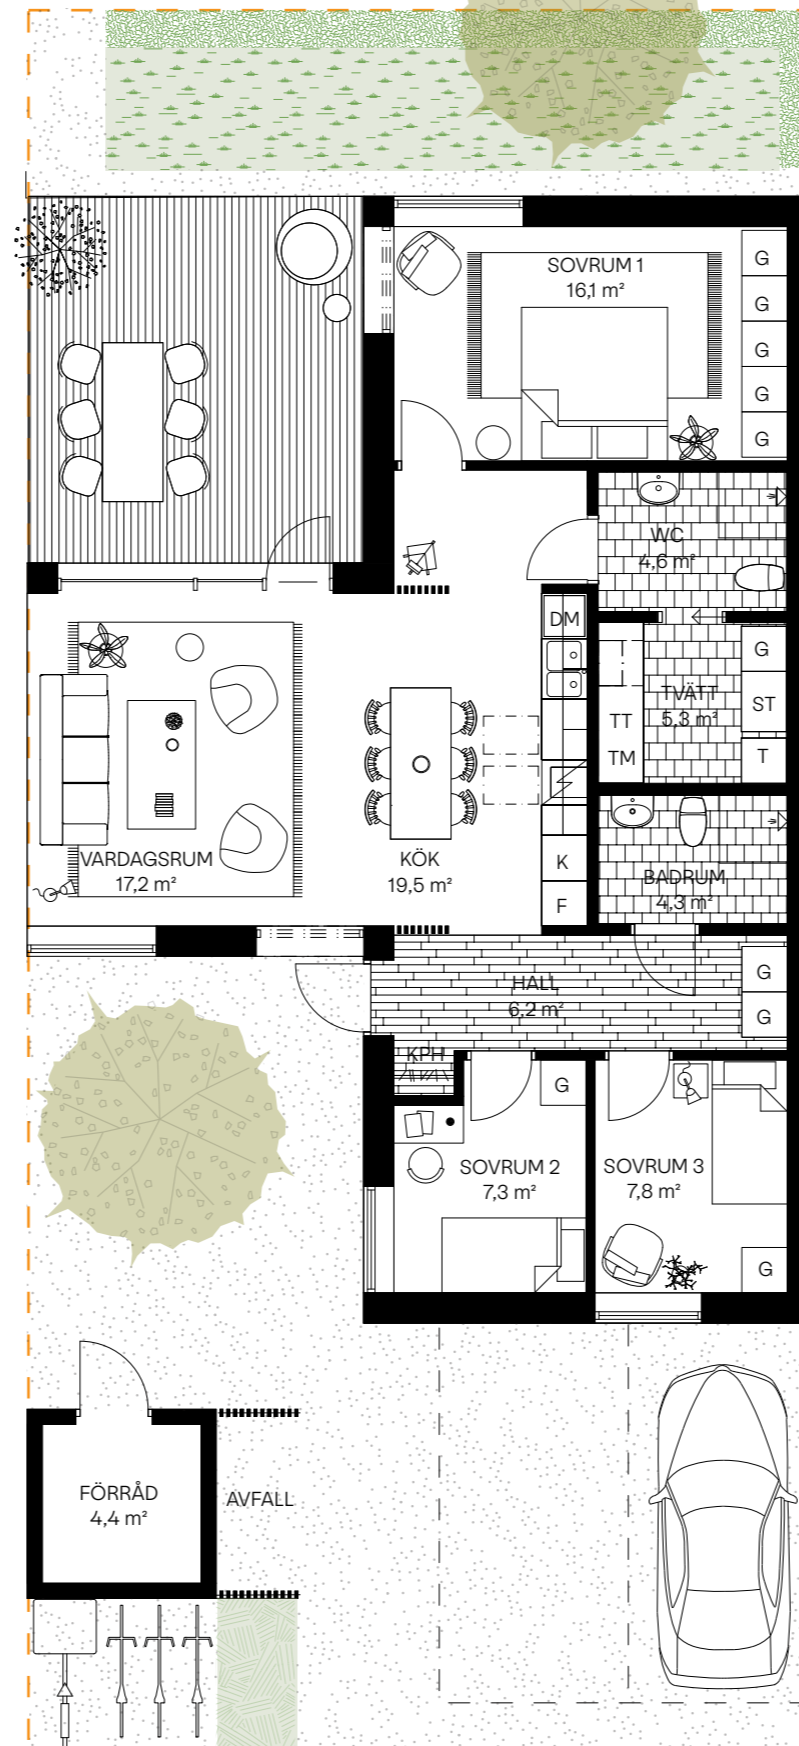


Spannmålet 18

Radhus 5


4 RoK

95 m²

DM	DISKMASKIN
☒	DUSCHPLATS
F	FRYS
G	GARDEROB
KPH	KAPPHYLLA
K	KYL
⚡	SPISHÄLL INKL. INBYGGNADSUGN
ST	STÄDSKÅP
T	TEKNIK
TT	TVÄTTMASKIN
TM	TORKTUMLARE
▬	HÖGT SITTANDE FÖNSTER

RUMSHÖJD VARIERAR MED LUTANDE TAK.

DUSCH I WC ÄR TILLVAL.

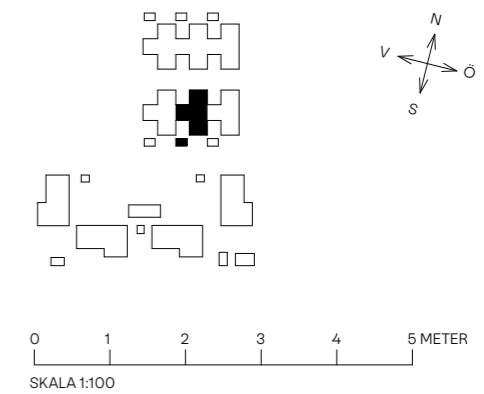RÄTT TILL ÄNDRINGAR FÖRBEHÅLLES. YTANGIVELSER
ÄR PRELIMINÄRA. AREOR UPPMÄTTAN ENL. SS 02 10 53.

DUSCH I WC ÄR TILLVAL.

TOMTYTA EXKL. BYGGNAD: 122 m²
TOMTYTA INKL. BYGGNAD: 241 m²