

FÖRSLAG TILL STADSPLAN

FÖR DEL AV **STAMPERS**

I SALA KOMMUN, VÄSTMANLANDS LÄN

UPPRÄTTAT DEN 8 JULI 1981

REVIDERAT DEN 14 SEPTEMBER 1981

ERIC LEIJONHUFVUD
STADSARKITEKT

ARNE LUDVIGSSON
PLANINGENJÖR

BETECKNINGAR

STADSPANEKARTA

A. GRÄNSBETECKNINGAR

- LINJE BELÄGEN TRE (3) METER UTANFÖR FASTSTÄLLESOMRÅDET
- OMRÅDESGRÄNS
- - - BESTÄMMELSGRÄNS
- ← → FÖRBUD MOT UTFART
- OMRÅDESGRÄNS FRÅN VILKEN MINDRE AVVIKELSER I VISSA FALL FÅR GÖRAS

B. OMRÅDESBETECKNINGAR

ALLMÄN PLATS

- ▭ GATA ELLER TORG
- ▭ PARK ELLER PLANTERING

BYGGNADSKVARTER

- | | |
|----|--|
| B | BOSTÄDER |
| Bj | BOSTÄDER SAMT I VISSA FALL SMÅINDUSTRI |
| Bq | SÄRSKILD MILJÖHÄNSYN |
| Es | TRANSFORMATORSTATION |

C. ÖVRIGA BETECKNINGAR AVSEDDA ATT FASTSTÄLLAS

- ▭ MARK SOM INTE FÅR BEBYGGAS
- pl PLANTERAT SKYDDSOMRÅDE
- ▭ MARK FÖR UTHUS OCH DYLIKT
- U MARK TILLGÄNGLIG FÖR LEDNINGSOMRÅDE
- F FRISTÅENDE HUS
- Sp PARHUS
- z1 MARK TILLGÄNGLIG FÖR SNÖUPPLAG
- 0,00 TOMTS STÖRLEK
- II ANTAL VÅNINGAR
- o BYGGNADSHÖJD
- o KALLARVÅNING FÅR EJ INREDAS
- +0,0 GATUHÖJD

D. ILLUSTRATIONER OCH HÄNVISNINGAR

- ILLUSTRATIONS LINJER


GRUNDKARTA

- ▭ HUVUDBYGGNAD RESP UTHUS KARTERADE EFTER TAKKONTUREN
- ▭ STAKET
- ▭ HÄCK
- ▭ STÖDMUR
- ▭ SLÄNT
- ▭ STENMUR
- ▭ VÄG
- ▭ JORDKÄLLARE
- 67 HÖJKURVA
- 1331 C NUMMER PÅ STADSÅGA ELLER STADSÅGOMRÅDE
- fz LITTERA PÅ I BIHANG B ELLER C REDOVISAT OMRÅDE
- o384,8 POLYGONPUNKT
- 67,7 VÄGHÖJD
- + RUTNÄTSPUNKT

GRUNDKARTANS RIKTIGHET BESTYRKES
SALA DEN 8 APRIL 1981

ULF BYSTEDT
DISTRIKTSLANTMÄTARE

TAGE HJELM
MÄTNINGSINGENJÖR

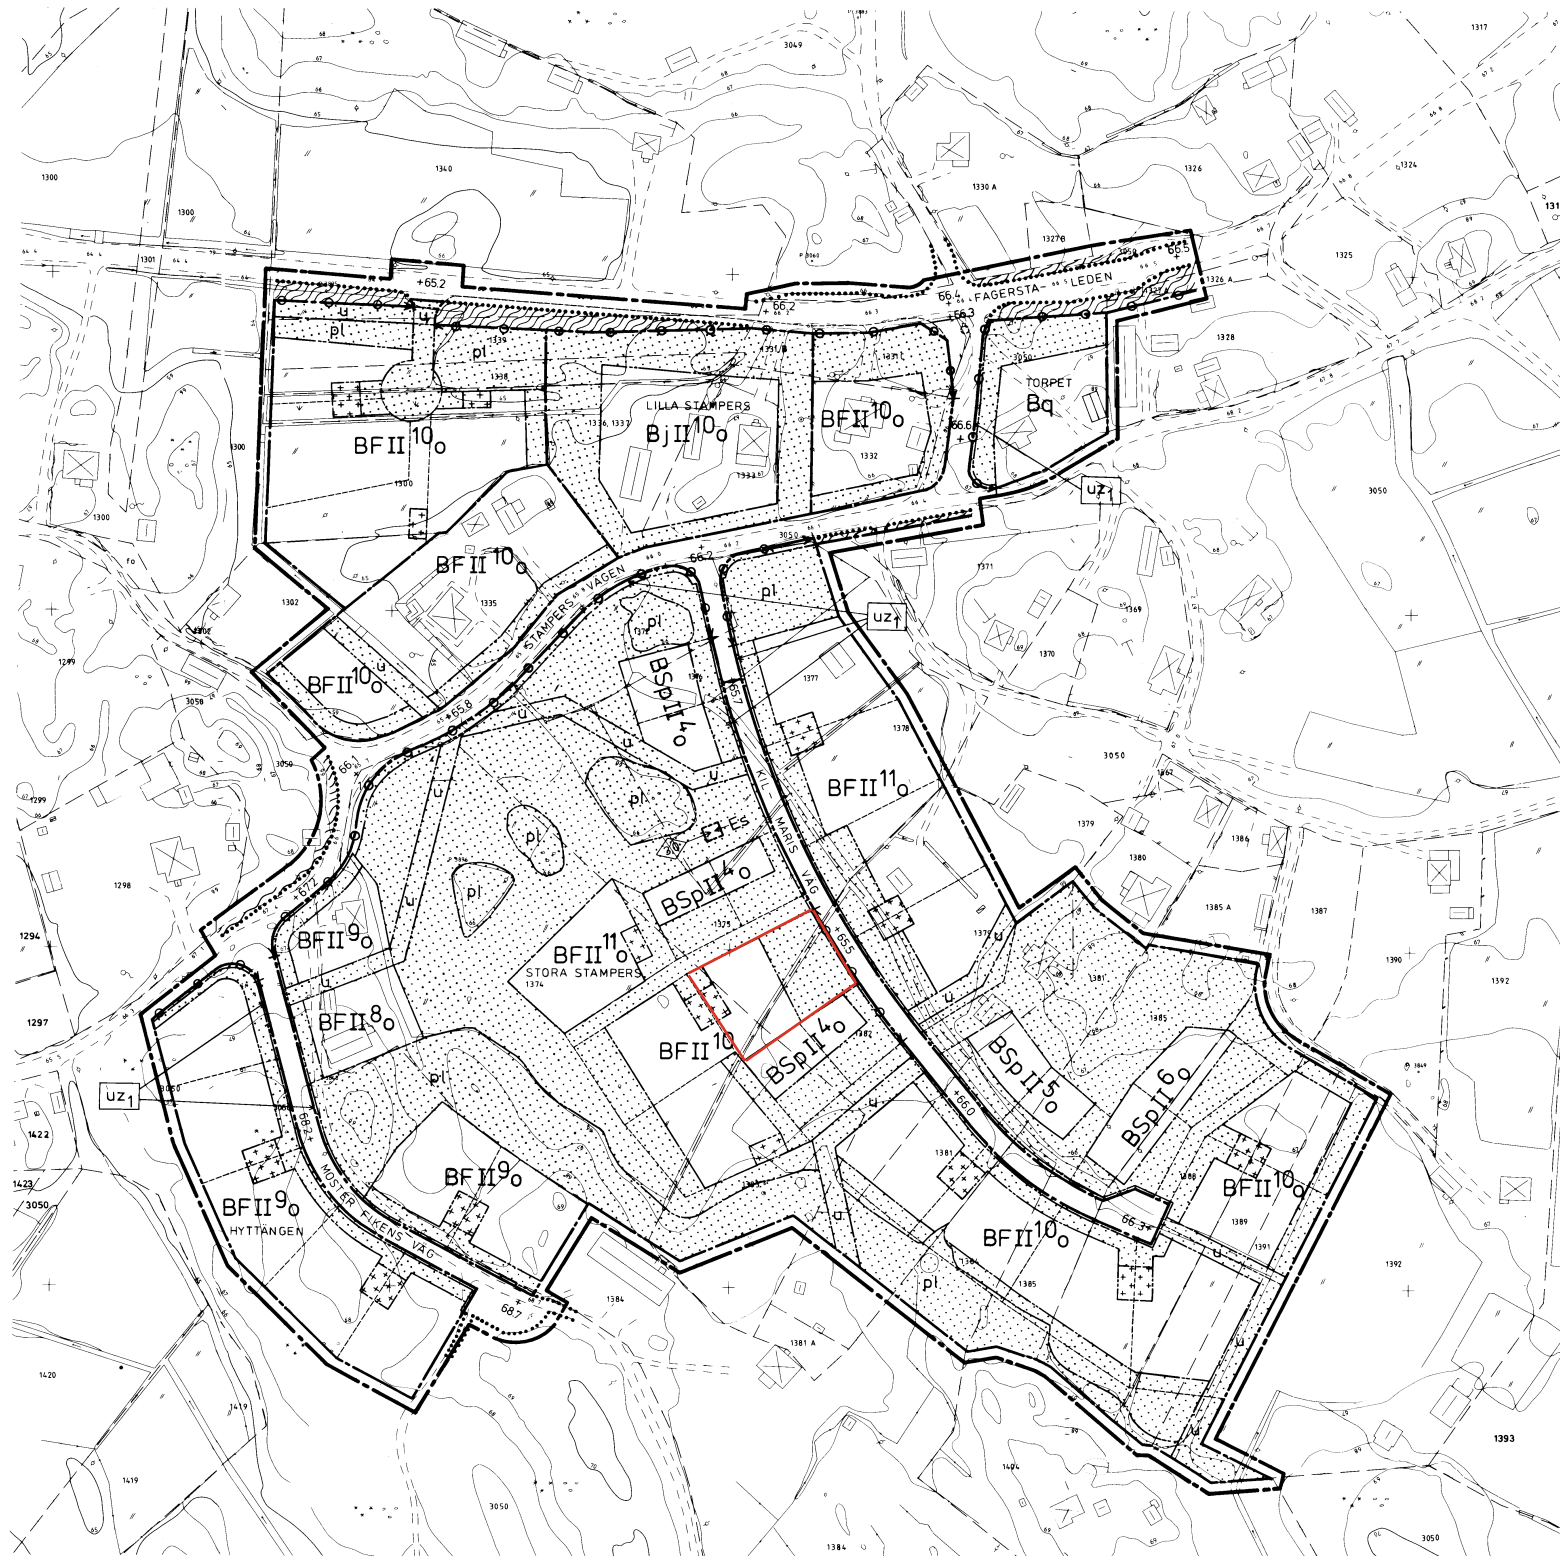

1982-06-03 har länsstyrelsen i Västmanlands län fastställt på denna karta angiven stadsplan. Beslutet har numera vunnit laga kraft, betygas; Västerås 1982-07-21

Marianne Fredricsson