

KARTA

Org enhet

H 5

Dnr

152/70

rörande ägoutbyte mellan å ena sidan samfälld mark till TORPS BY och å andra sidan TORP 2:4 och 30:1

Upprättad år 1970 av:

Gösta Malmgren
Gösta Malmgren
Distriktslantmätare.

Socken

Böda

Kommun

Olands Åkerbo

Län

Kalmar

Skala

1:1000

10 5 0

10

20

30

40

50

60

70

meter

Beskrivning

Beteckning på kartan
ägslag m m

Areal beklar

R N:r

Torp 30:1 avstår:

A vägmark

340 kvm

Samfälld mark till

Torps by erhåller:

A vägmark

340 kvm

Torp 2:4 avstår:

B vägmark

510 kvm

Samfälld mark till

Torps by erhåller:

B vägmark

510 kvm



Nyttillkomna gränser: sträckorna 1-2-3,
4-5-6-7.

§ 726. År 1970 den 10. dec.
blev å denna karta angivna agent-
byge

av överlantmätaren i Kalmar län fast-
ställd, betygar

På ämbetets vägnar:

H. Braunsbo

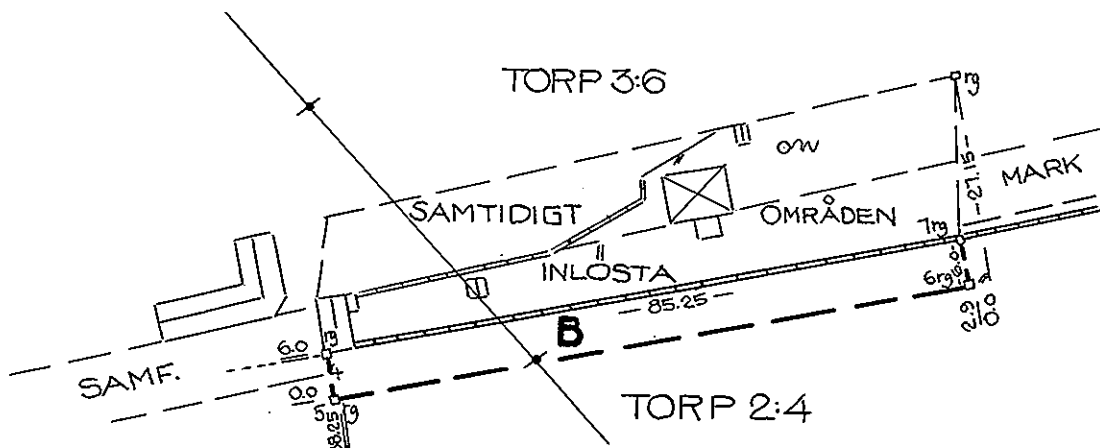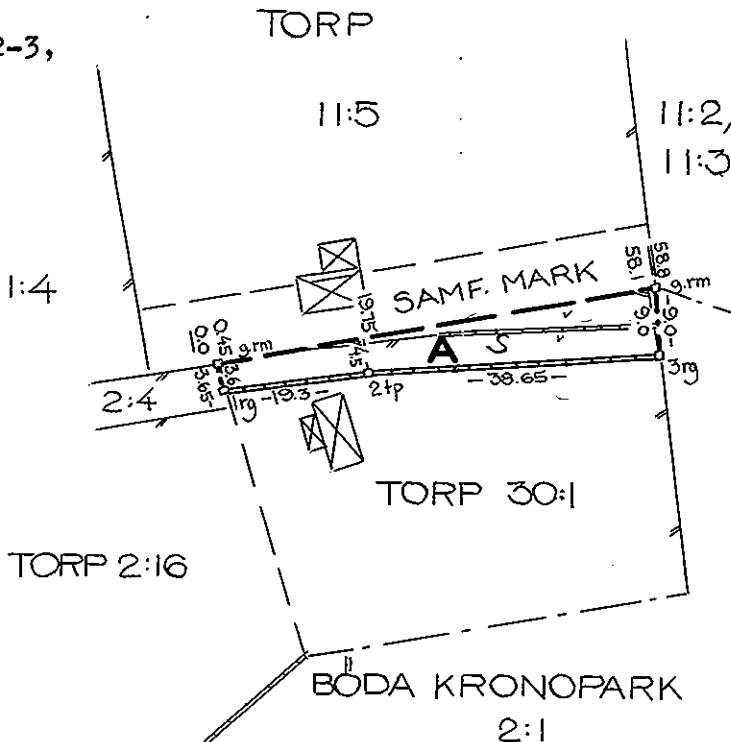

Fk=521

tp= EKSTOLPE

Arkivnr m m

Signum

Mätning

605

Koordber

Arealber

605

Kartering

605

Ritning

1148

521 p. 1. 11. 11.