


23/7/63 G. J. J. J.

113800

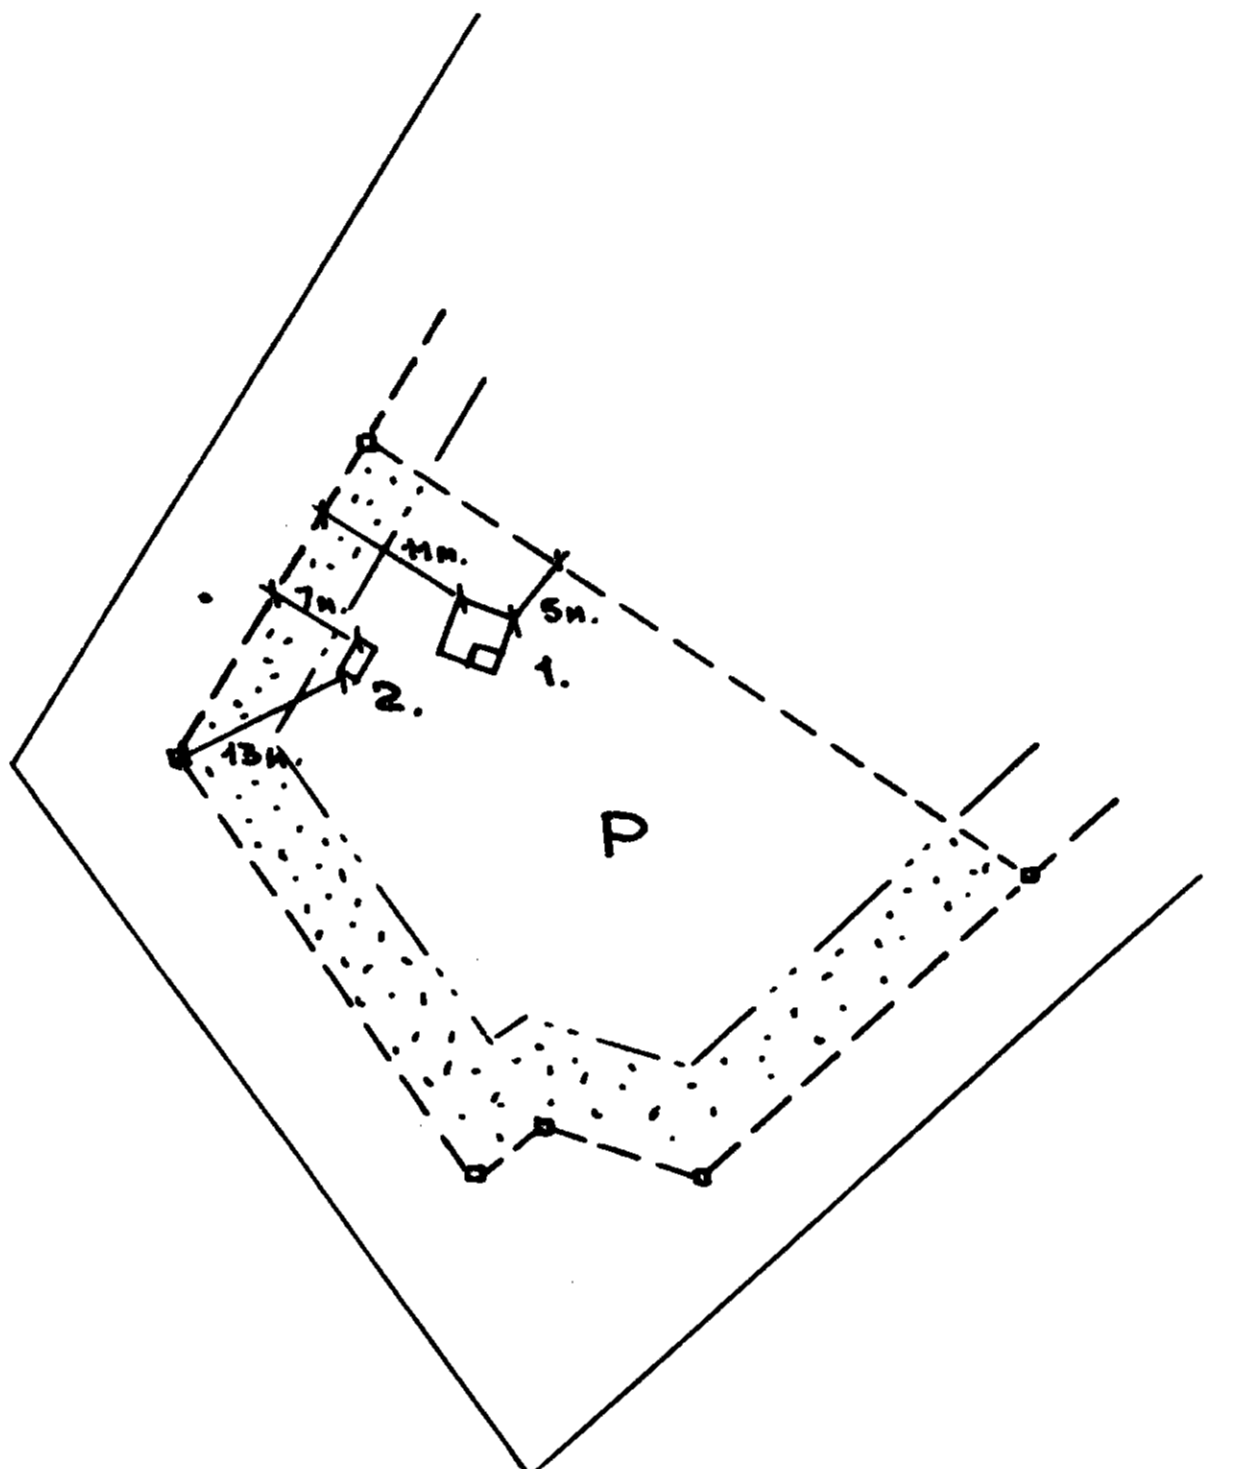

- 1. BASTU
- 2. UTHUS



ROSLAGS LÄNS BYGGMÄSTAREFÖRBAND  
 113800/63 nr 149/63  
 godkännt enligt  
 bygglagen den 7.9.63  
 J. J. J.  
 arkitekt

SITUATIONSPLAN SK. 1:1000 Å FASTIGHETEN  
 SPERSBODA 1<sup>52</sup>, RIALA SOCKEN, ROSLAGS-  
 LÄNNÄS KOMMUN, STOCKHOLMS LÄN.  
 GHLH DEN 22.7.63. TSHH Sundin  
 ÅGARE B. HR. A. LATTUNEN.