

ENTRÉVÄNING
 BRA = 78.8m²
 BYA = 96.3m²



- FÖRKLARINGAR**
- xx/ = SYNLIG BALK
 - x/ = EJ SYNLIG BALK
 - GVF = GOLVVÄRMEFÖRDELNING
 - RVF = RADIATORVÄRMEFÖRDELNING
 - ELC = ELCENTRAL MC=MEDIACENTRAL
 - TVS = TAPPVATTENSKÅP MED VATTENMÄTARE
 - VL = VINDSLUCKA MED STEGE IL = INSPEKTIONSLUCKA
 - FM = FASADMÄTARSKÅP
 - VUK = VATTENUTKASTARE (Kopplingskåp ingår ej fr. EH)
 - TVB = TRYCKVATTENBEHÅLLARE (hydrofor/hydropress)
- FÖNSTER**
- Ö = ÖPPNINGSBARA
 - F = FASTA GLAS
 - R = RÅGLAS
 - FÖNSTERDÖRRAR MED GLASBRÖSTNING /13, /15 eller /21

HUVUDRITNING KAN VISA MÖJLIGA TILLVAL. BETRÄFFANDE LEVERANSOMFATTNING FÖR DITT EKSJÖHUS, SE GÄLLANDE ORDERSPECIFIKATION.

HUVUDRITNING REDOVISAR EJ SLUTLIGT UTFÖRANDE AV SEENDE INSTALLATIONER OCH KAN KOMMA ATT JUSTERAS VID VVS-PROJEKTERING.

RÖRELSEFOG KRÄVS I LAMELLGOLV VID STORA YTOR (>12m SAMMANHÄNGANDE LÅNGD RESP. 8m BREDD).


AVVIKELSER I LINJERING AV PANEL KAN FÖREKOMMA.

PRIO158 TRADITIONELL



A	AVROP	PeG	2025-01-10
BET	ANT	ÄNDRINGEN AVSER	SIGN DATUM

		LUNDBERGS BYGG I SÄVAR AB		
		KLOCKAREN 15		
RITAD LiP		INNEHÅLL		SKALA
		PLAN 1		1:100
DATUM		BESTÄLLNINGSNUMMER	RITNINGSNUMMER	BET
2024-12-06		45630	101	A
TELEFONNR.				

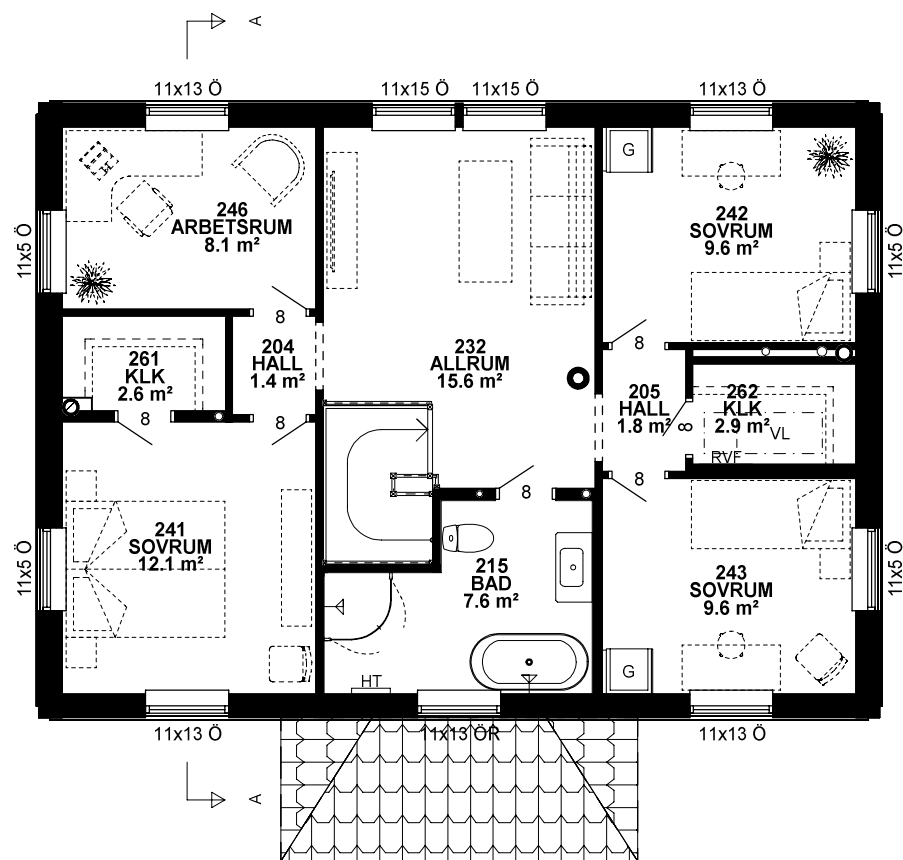

ÖVERVÅNING
BRA = 78.8m²

FÖRKLARINGAR

- xx/ = SYNLIG BALK
- x/ = EJ SYNLIG BALK
- GVF = GOLVVÄRMEFÖRDELNING
- RVF = RADIATORVÄRMEFÖRDELNING
- ELC = ELCENTRAL MC=MEDIACENTRAL
- TVS = TAPPVATTENSKÅP MED VATTENMÄTARE
- VL = VINDSLUCKA MED STEGE IL = INSPEKTIONSLUCKA
- FM = FASADMÄTARSKÅP
- VUK = VATTENUTKASTARE (Kopplingskåp ingår ej fr. EH)
- TVB = TRYCKVATTENBEHÅLLARE (hydrofor/hydropress)

FÖNSTER

- Ö = ÖPPNINGSBARA
- F = FASTA GLAS
- R = RÅGLAS
- FÖNSTERDÖRRAR MED GLASBRÖSTNING /13, /15 eller /21

HUVUDRITNING KAN VISA MÖJLIGA TILLVAL. BETRÄFFANDE LEVERANSOMFATTNING FÖR DITT EKSJÖHUS, SE GÄLLANDE ORDERSPECIFIKATION

HUVUDRITNING REDOVISAR EJ SLUTLIGT UTFÖRANDE AVSEENDE INSTALLATIONER OCH KAN KOMMA ATT JUSTERAS VID VVS-PROJEKTERING.

RÖRELSEFOG KRÄVS I LAMELLGOLV VID STORA YTOR (>12m SAMMANHÄNGANDE LÅNGD RESP. 8m BREDD).

AVVIKELSER I LINJERING AV PANEL KAN FÖREKOMMA.

1:100



10m

PRIO158 TRADITIONELL




A. AVROP PeG 2025-01-10

BET	ANT	ÄNDRINGEN AVSER	SIGN	DATUM

LUNDBERGS BYGG I SÄVAR AB
KLOCKAREN 15
UMEÅ KOMMUN

INNEHÅLL PLAN 2	SKALA 1:100
--------------------	----------------

RITAD LiP	DATUM 2024-12-06	TELEFONNR.	BESTÄLLNINGNUMMER 45630	RITNINGNUMMER 102	BET A.
--------------	---------------------	------------	----------------------------	----------------------	-----------

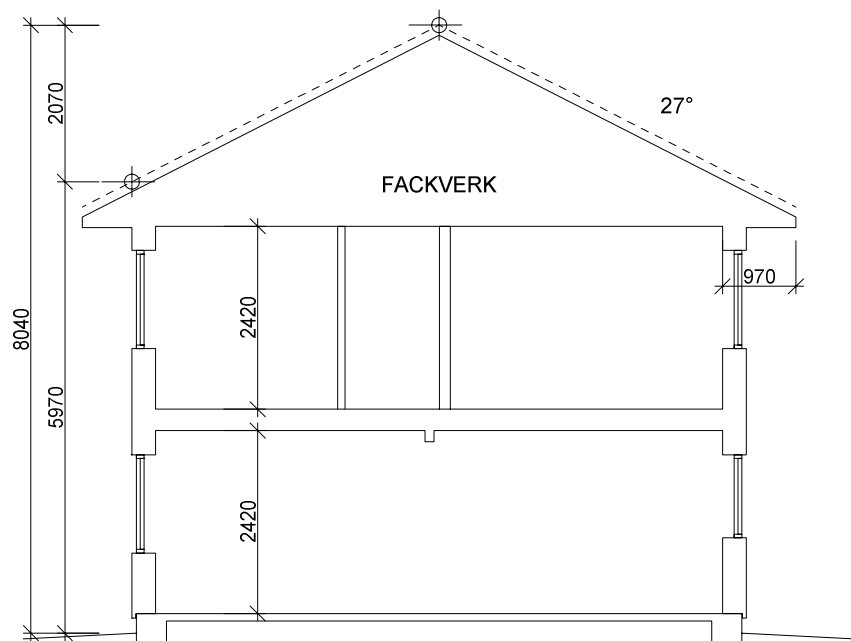

SEKTION A-A



PRIO158 TRADITIONELL



RITAD LiP	DATUM 2024-12-06	TELEFONNR.	BESTÄLLNINGSNUMMER 45630	RITNINGSNUMMER 103	BET A.
--------------	---------------------	------------	-----------------------------	-----------------------	-----------

A. AVROP PeG 2025-01-10

BET	ANT	ÄNDRINGEN AVSER	SIGN	DATUM
-----	-----	-----------------	------	-------

LUNDBERGS BYGG I SÄVAR AB
KLOCKAREN 15
UMEÅ KOMMUN

INNEHÅLL
SEKTION SKALA
1:100

TECKENFÖRKLARING

FFG = FÖRESLAGET FÄRDIGT GOLV

FGG = FÖRESLAGET GARAGEGOLV

- - - - - = NUVARANDE MARK
 ————— = BLIVANDE MARK
 - · - · - · = GATA
 - - - - - = TOMTGRÄNS

**FASAD MOT VÄSTER**

MATERIAL- & KULÖRVAL:
 TAK: BETONGPANNOR, TEGELRÖD
 FASAD: TRÄFASAD, NCS 1126-Y12R
 KNUTAR & FODER: VIT
 PLÅTAR: VIT

B KULÖR LiP 2025-02-03
 A. AVROP PeG 2025-01-10

PRIO158 TRADITIONELL

BET	ANT	ÄNDRINGEN AVSER	SIGN	DATUM



LUNDBERGS BYGG I SÄVAR AB
 KLOCKAREN 15
 UMEÅ KOMMUN

INNEHÅLL	SKALA
FASAD	1:100

RITAD	DATUM	TELEFONNR.	BESTÄLLNINGNUMMER	RITNINGNUMMER	BET
LiP	2024-12-06		45630	104	B


1:100

10m

TECKENFÖRKLARING

FFG = FÖRESLAGET FÄRDIGT GOLV
 FGG = FÖRESLAGET GARAGEGOLV

--- = NUVARANDE MARK
 ——— = BLIVANDE MARK
 - - - - = GATA
 - - - - = TOMTGRÄNS

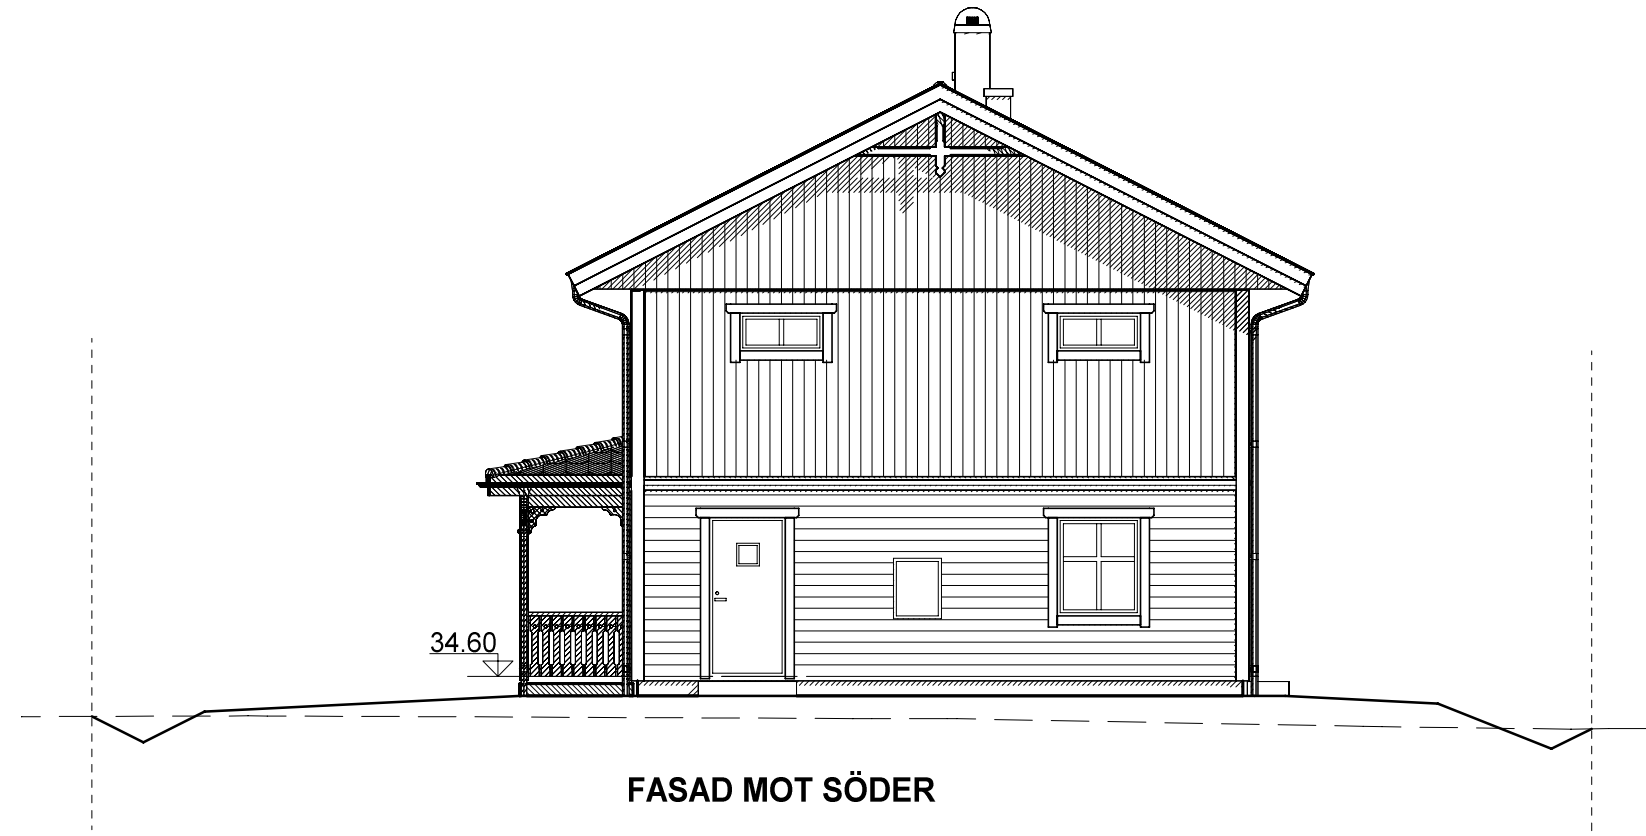

MATERIAL- & KULÖRVAL:
 TAK: BETONGPANNOR, TEGELRÖD
 FASAD: TRÄFASAD, NCS 1126-Y12R
 KNUTAR & FODER: VIT
 PLÅTAR: VIT

B	KULÖR	LiP	2025-02-03
A.	AVROP	PeG	2025-01-10

PRIO158 TRADITIONELL

BET	ANT	ÄNDRINGEN AVSER	SIGN	DATUM



LUNDBERGS BYGG I SÄVAR AB
 KLOCKAREN 15
 UMEÅ KOMMUN

INNEHÅLL FASAD	SKALA 1:100
-------------------	----------------

RITAD LiP	DATUM 2024-12-06	TELEFONNR.	BESTÄLLNINGNUMMER 45630	RITNINGNUMMER 105	BET B
--------------	---------------------	------------	----------------------------	----------------------	----------

1:100

10m

TECKENFÖRKLARING

FFG = FÖRESLAGET FÄRDIGT GOLV

FGG = FÖRESLAGET GARAGEGOLV

- = NUVARANDE MARK
 ——— = BLIVANDE MARK
 - - - - = GATA
 - - - - = TOMTGRÄNS



MATERIAL- & KULÖRVAL:
 TAK: BETONGPANNOR, TEGELRÖD
 FASAD: TRÄFASAD, NCS 1126-Y12R
 KNUTAR & FODER: VIT
 PLÅTAR: VIT

FASAD MOT ÖSTER

B KULÖR LiP 2025-02-03
 A. AVROP PeG 2025-01-10

PRI0158 TRADITIONELL

BET	ANT	ÄNDRINGEN AVSER	SIGN	DATUM



LUNDBERGS BYGG I SÄVAR AB
 KLOCKAREN 15
 UMEÅ KOMMUN

INNEHÅLL	SKALA
FASAD	1:100

RITAD	DATUM	TELEFONNR.	BESTÄLLNINGNUMMER	RITNINGNUMMER	BET
LiP	2024-12-06		45630	106	B

1:100




10m

TECKENFÖRKLARING

FFG = FÖRESLAGET FÄRDIGT GOLV

FGG = FÖRESLAGET GARAGEGOLV

- = NUVARANDE MARK
 ——— = BLIVANDE MARK
 - - - - = GATA
 - - - - = TOMTGRÄNS

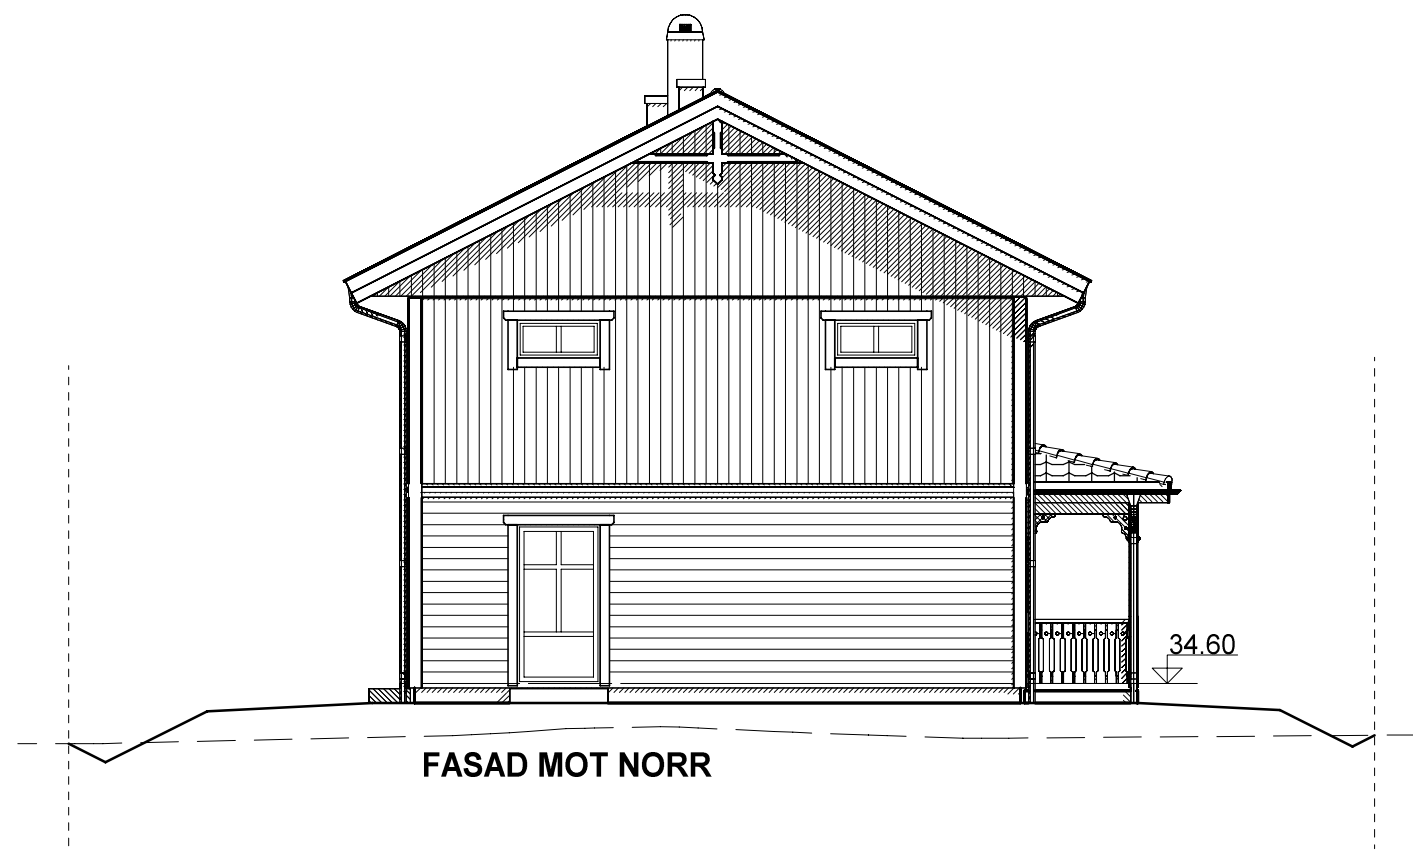

MATERIAL- & KULÖRVAL:
 TAK: BETONGPANNOR, TEGELRÖD
 FASAD: TRÄFASAD, NCS 1126-Y12R
 KNUTAR & FODER: VIT
 PLÅTAR: VIT

B KULÖR LiP 2025-02-03
 A. AVROP PeG 2025-01-10

PRIO158 TRADITIONELL

BET	ANT	ÄNDRINGEN AVSER	SIGN	DATUM



LUNDBERGS BYGG I SÄVAR AB
 KLOCKAREN 15
 UMEÅ KOMMUN

INNEHÅLL	SKALA
FASAD	1:100

RITAD	DATUM	TELEFONNR.	BESTÄLLNINGNUMMER	RITNINGNUMMER	BET
LiP	2024-12-06		45630	107	B

1:100

10m