




FASAD MOT VÄSTER

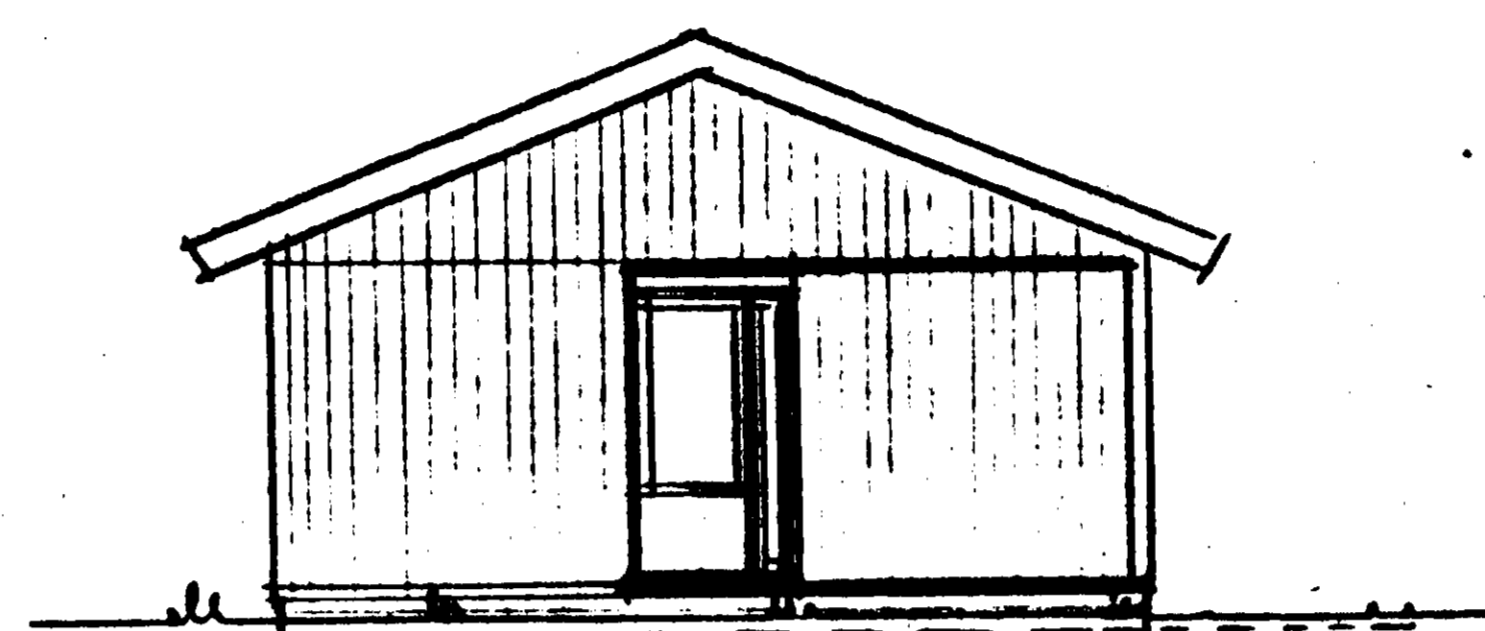


FASAD MOT SÖDER

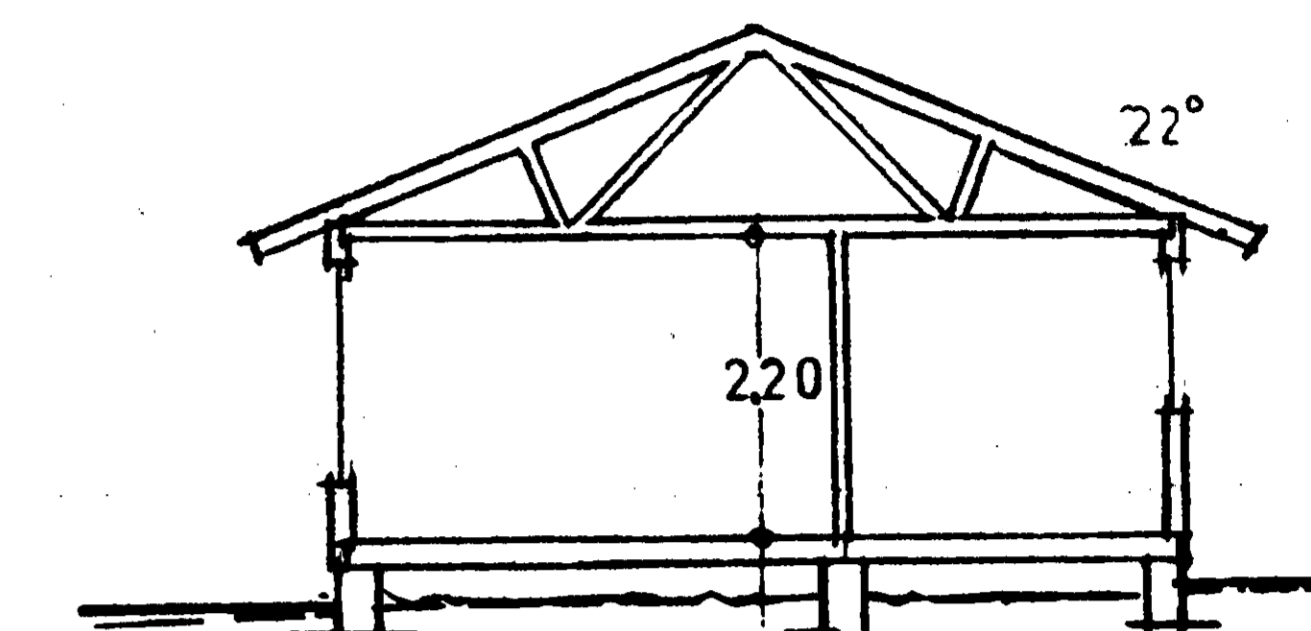

SEKTION

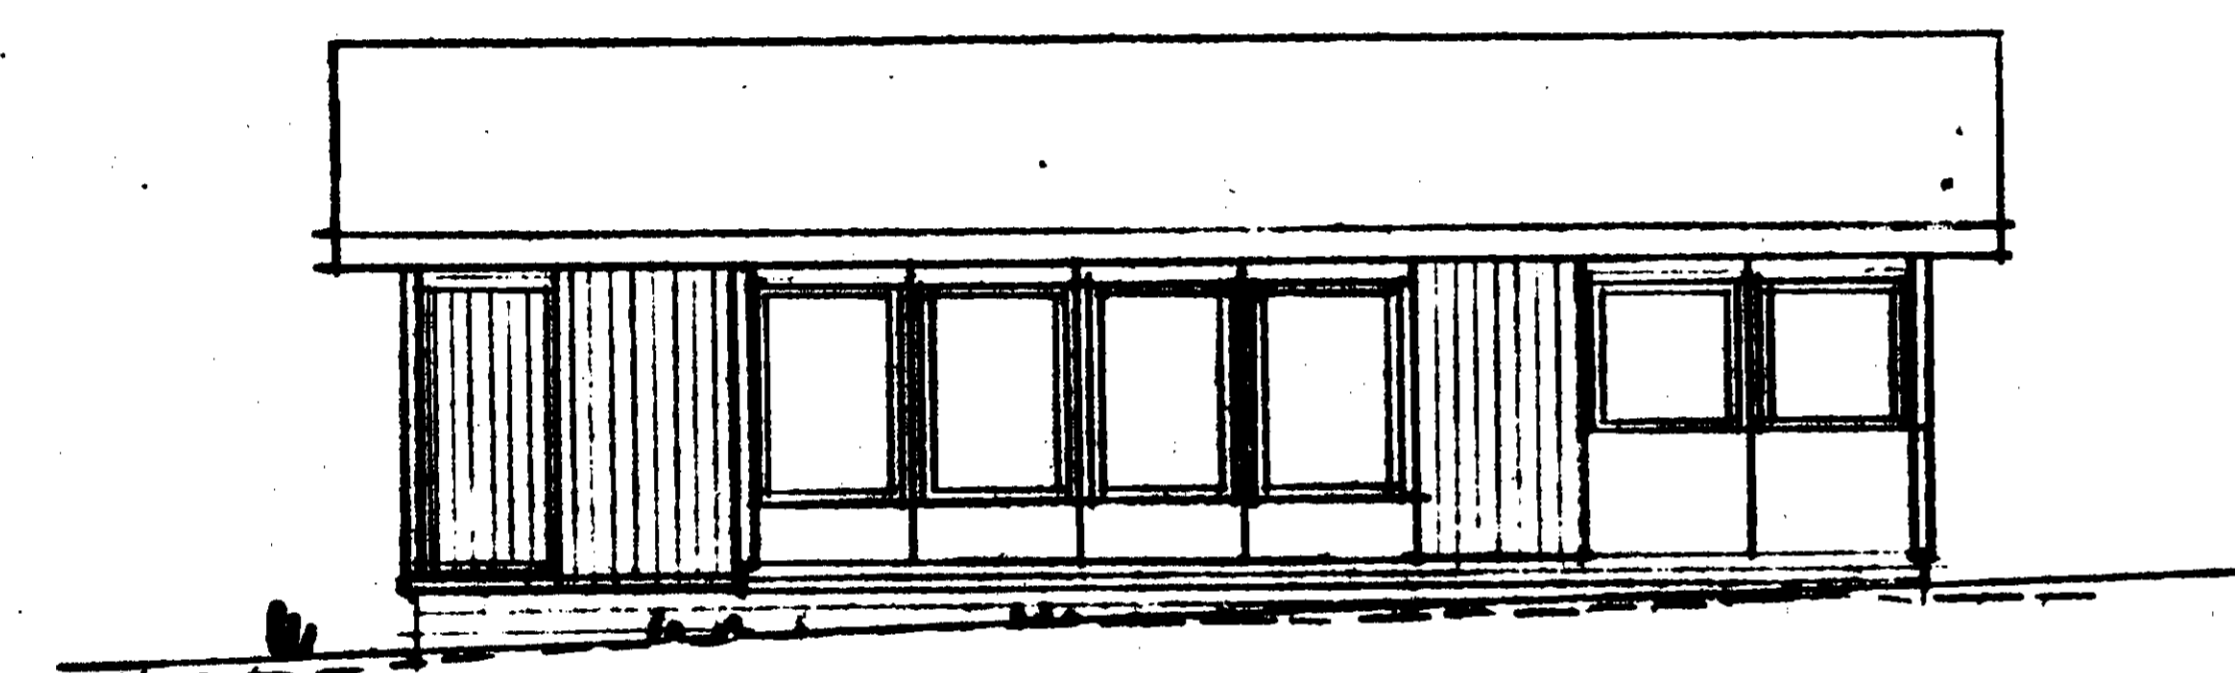


FASAD MOT ÖSTER

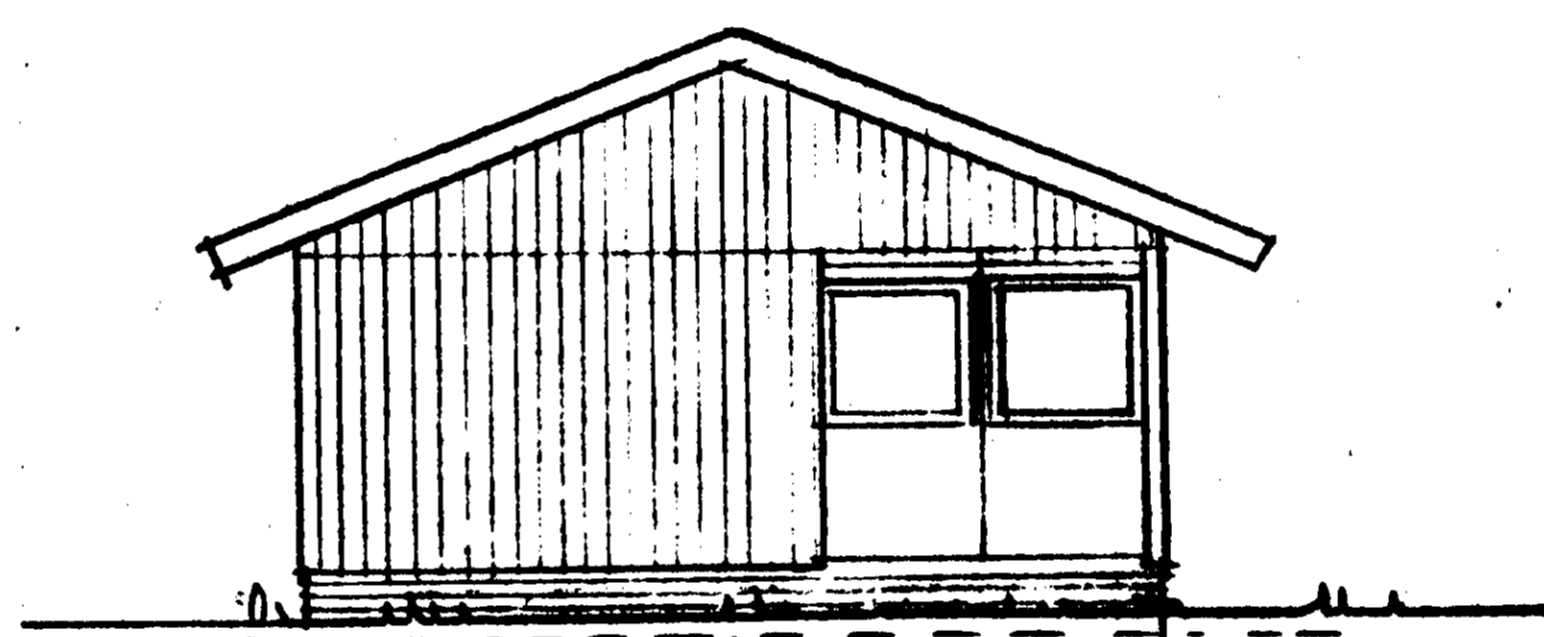

FASAD MOT NORR


--- NUV. MARKL.  
 - - - BLIV. MARKL.

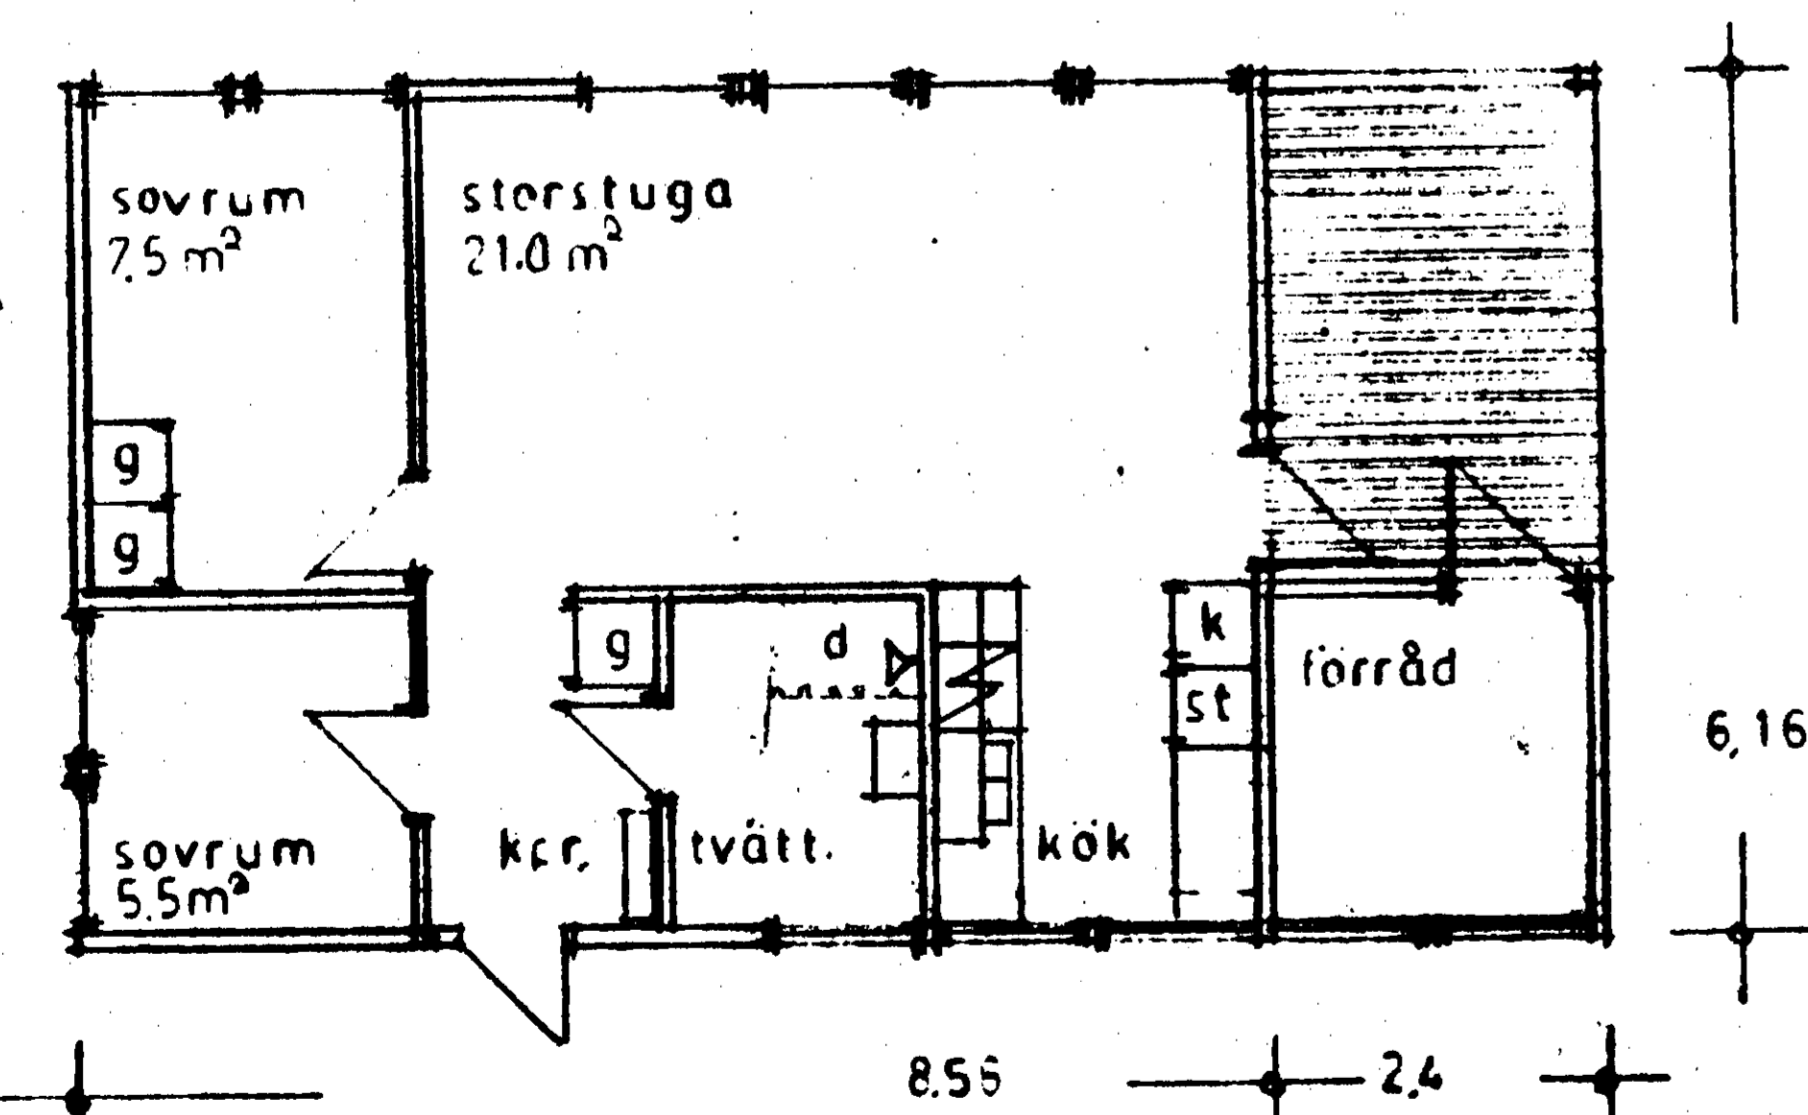

PLAN 54.3 M<sup>2</sup>

Granskad och godkänd 74-05-31  
 Rune Sagrén  
 Bitr. stadsarkitekt


NORRTÄLJE KOMMUN  
 Byggnadsnämnd  
 9 MAJ 1974 (19)  
 Datum 74/347 1076 334

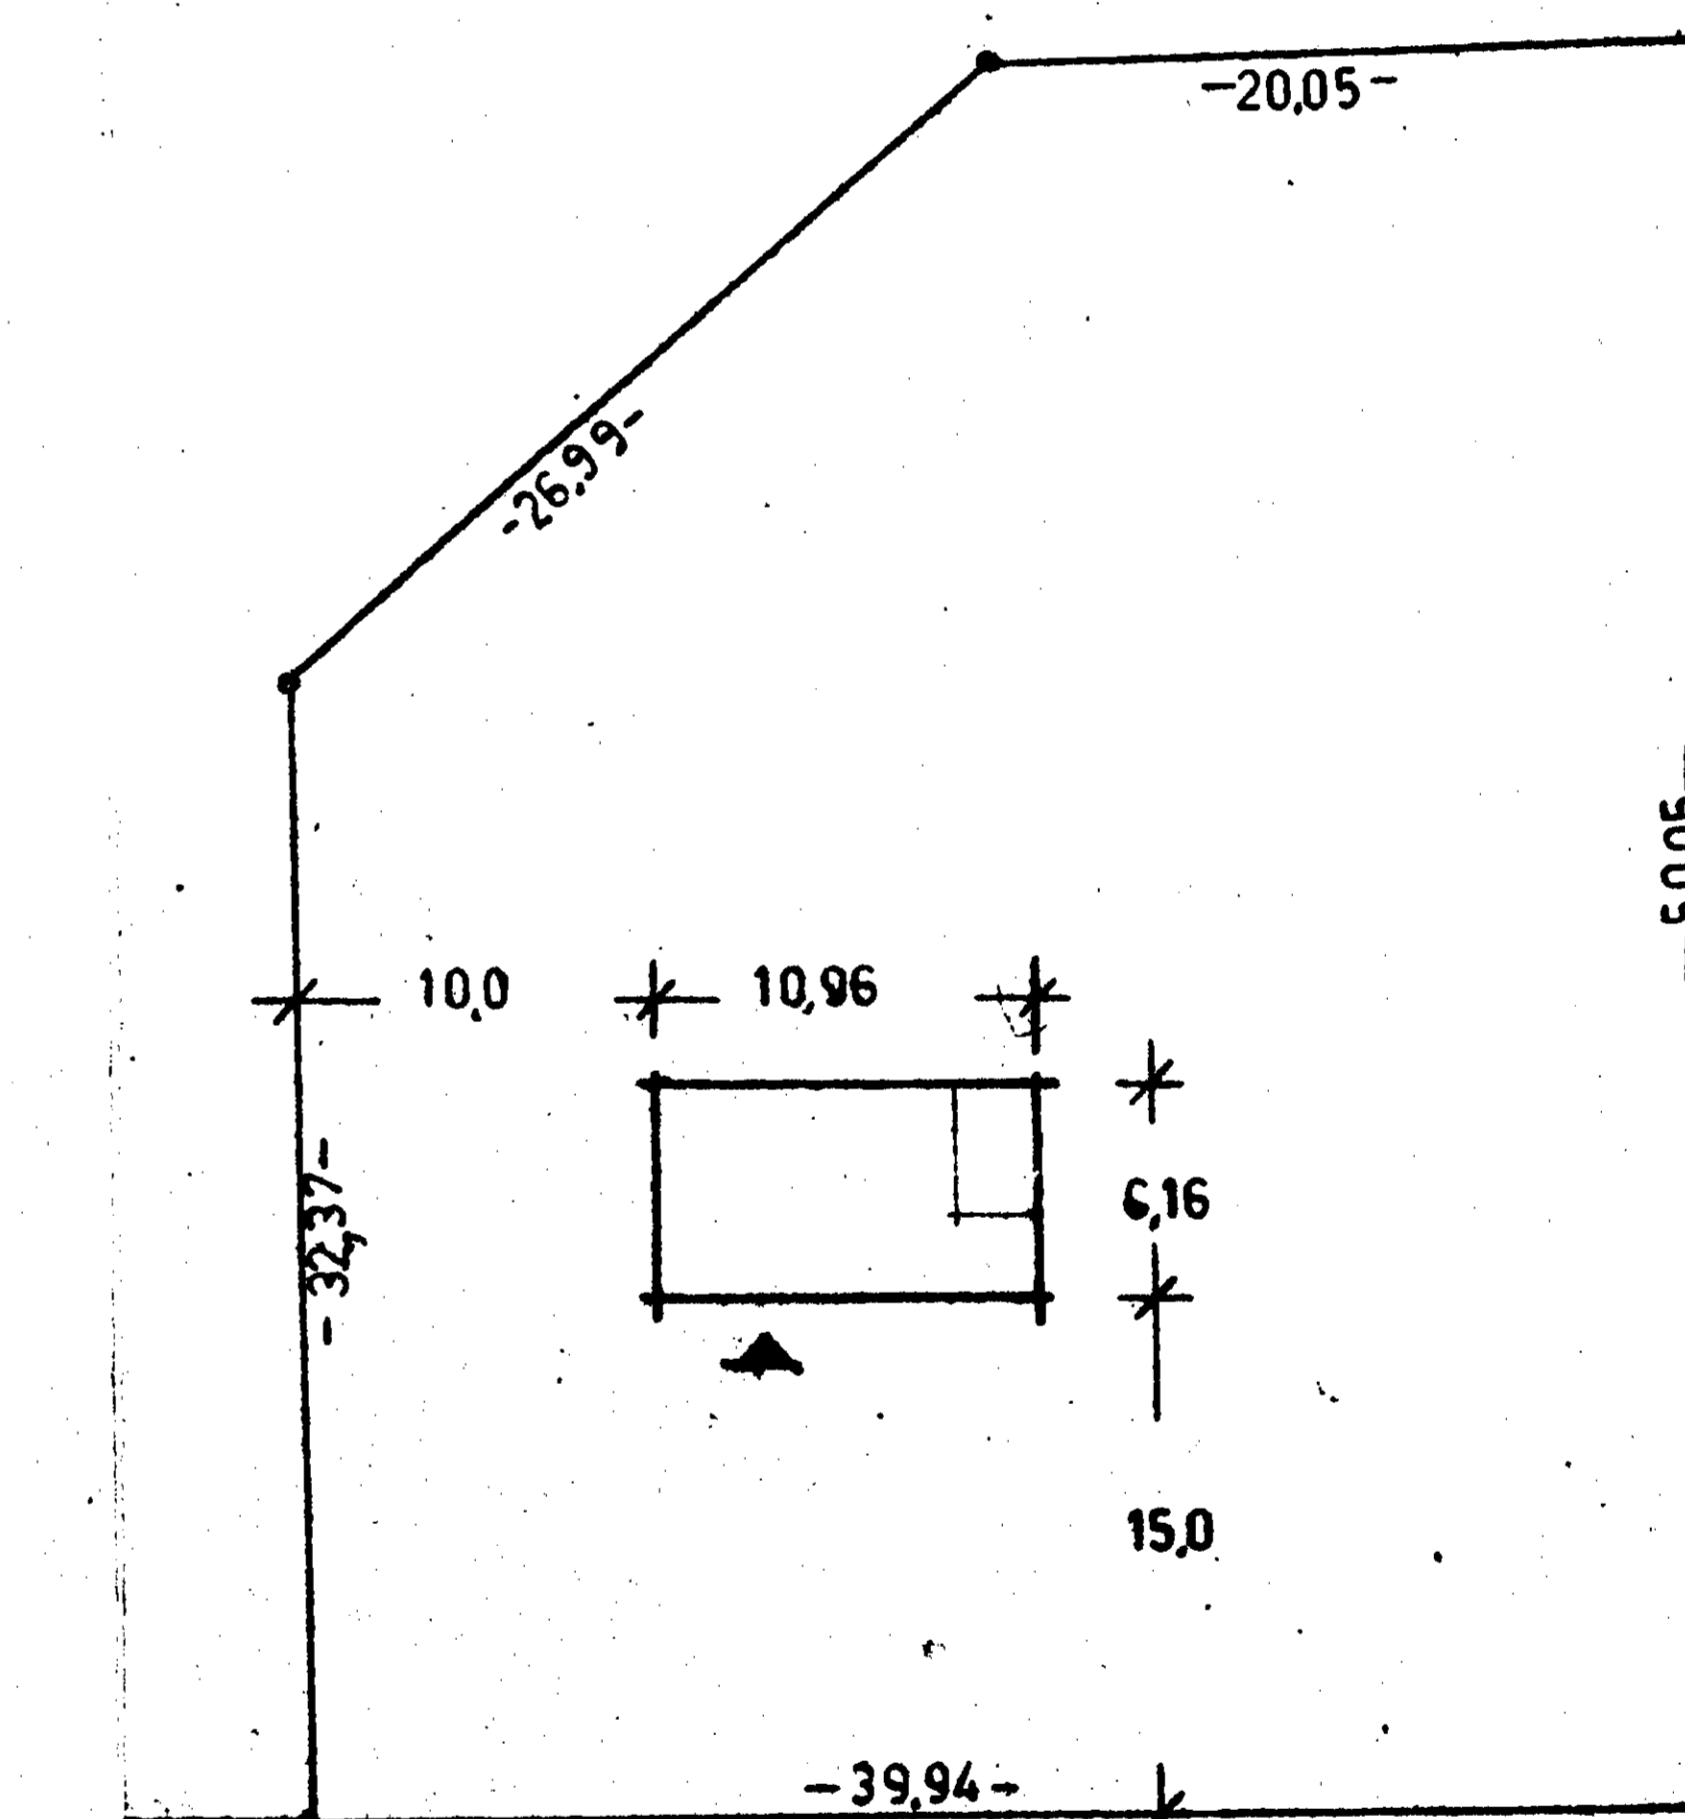

RAMVIKSVÄGEN

SIT. PLAN SKALA 1:400

Byggnadslov beviljat i enlighet med länsstyrelsens beslut den 3.6.1971 befr. delegation av byggnadsnämndens beslutanderätt  
 Datum 74-05-31 B808  
 NORRTÄLJE BYGGNADSNÄMND  
 Bengt Strandberg  
 Sekreterare

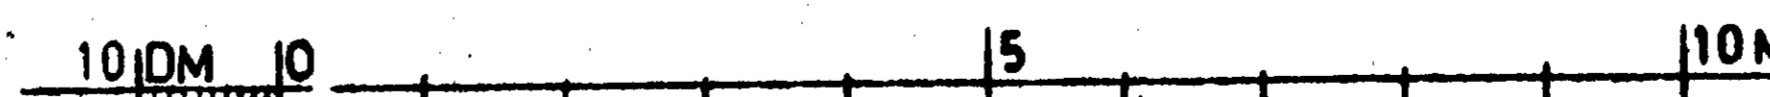

REV.	ANT.	AVSER	DATUM	SIGN.	BACKSIPPAN F54-E SP
					FRU MONICA GUSTAVSSON JOHANNESHÖV
<b>NSB:s INDUSTRIER AB BORONUS</b> <b>BORO</b> 670 12 LANDSBRO 1 Telefon 0383-004 10					RÖRVIK 1:107 INOM NORRTÄLJE KOMMUN
RITKONTORET LANDSBRO 1974. 04. 24					SKALA 1:100
RITAD	GRANSKAD	ARBETSNUMMER	RITNINGNUMMER	REV.	

FÖRMINSKNINGSGRAD