


286911

NORRTÄLJE KOMMUN
Byggnadsnämnden
1989-09-13/19
D.A.N.F.N.R. 89/1758
DIARIENUMMER 006.334

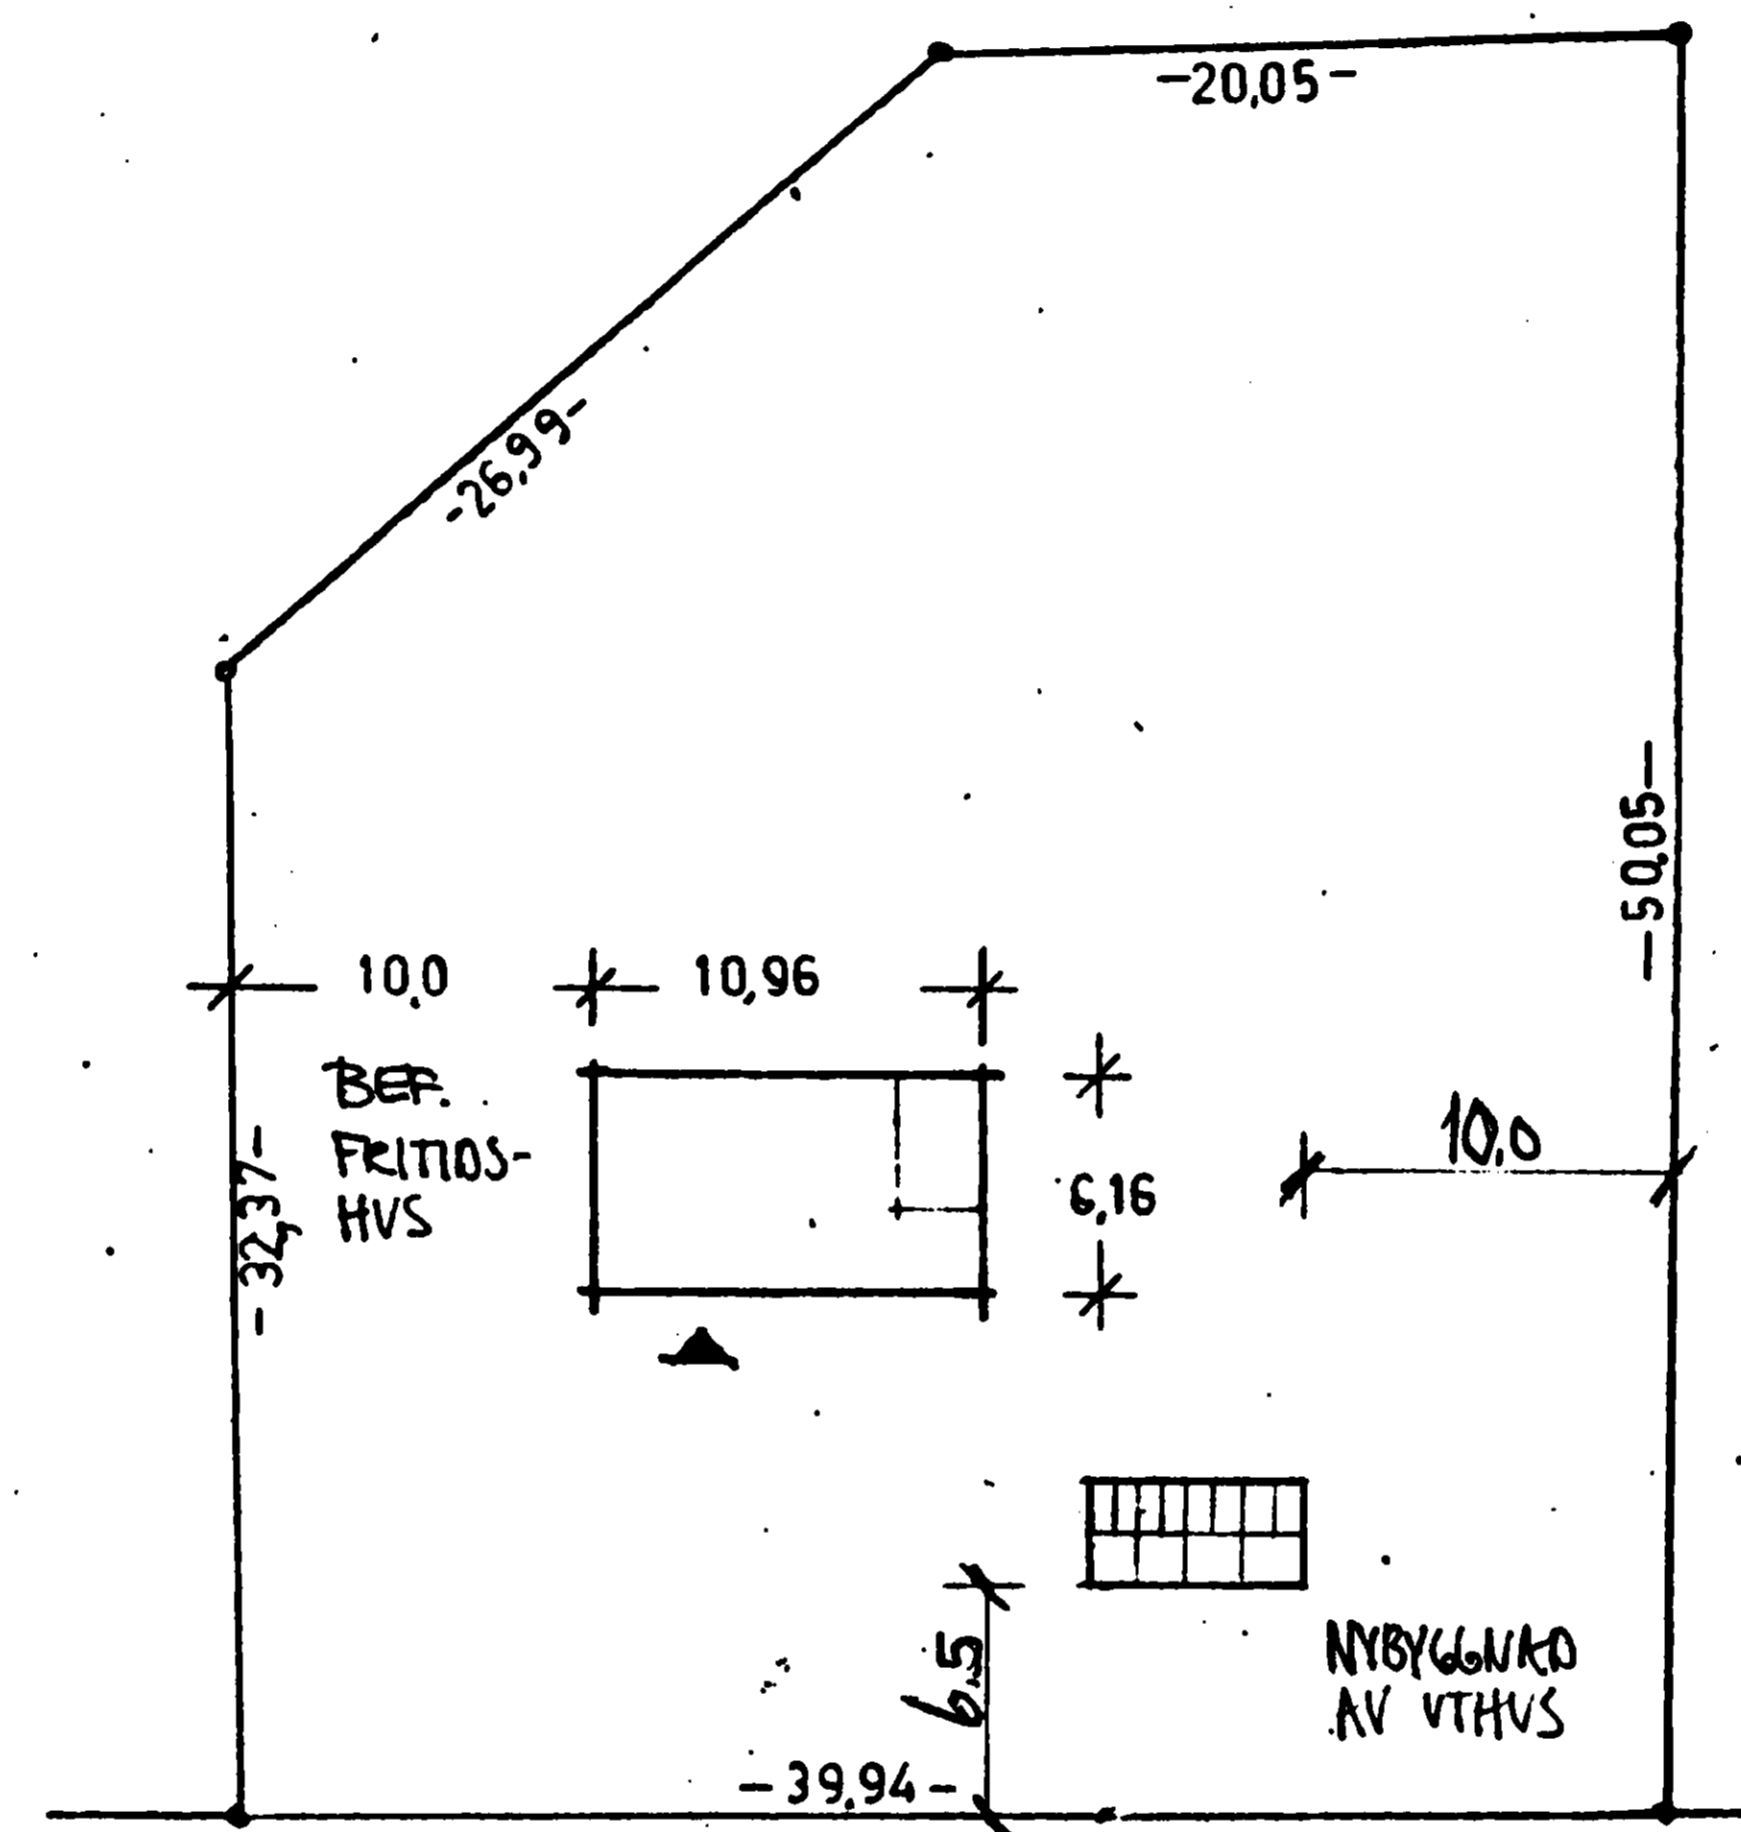

RAMVIKSVÄGEN

Granskad och godkänd
Bygglöv beviljat 19890925
71197

Björn Cederström

Björn Cederström
Arkitekt SAR

SIT. PLAN SKALA 1:400

Grisslehamns Stugan AB		FASTIGHETSBECKNING	
760 45 GRISSEHAMN 0175/301 70		RÖRVIK 6:107	
RITAD AV <i>J.</i>		PROJEKT JÖRGEN BÖRNEFORS	
GRISSEHAMN DEN 1989 08 31		NYBYGGNAD AV UTHUS	
GRANSKAD		SITUATIONSPLAN	
TYP 2/88		SKALA 1:400	
20 B		RITINGSNUMMER AZ	
		REG	

ARKIVA