
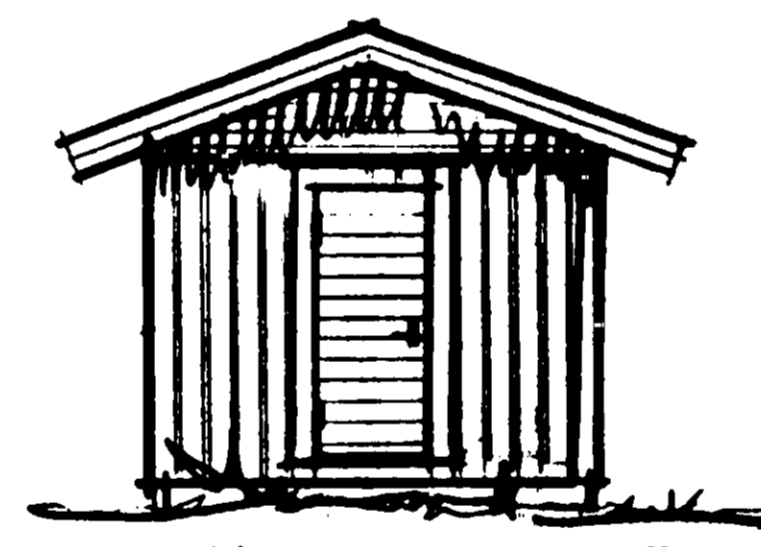
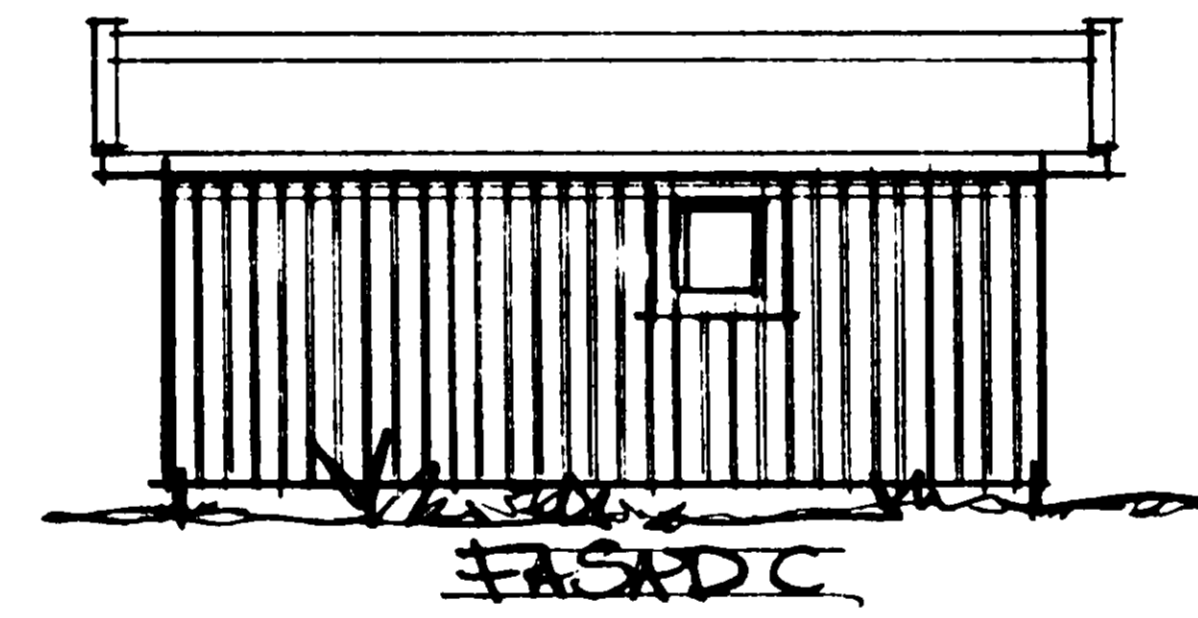
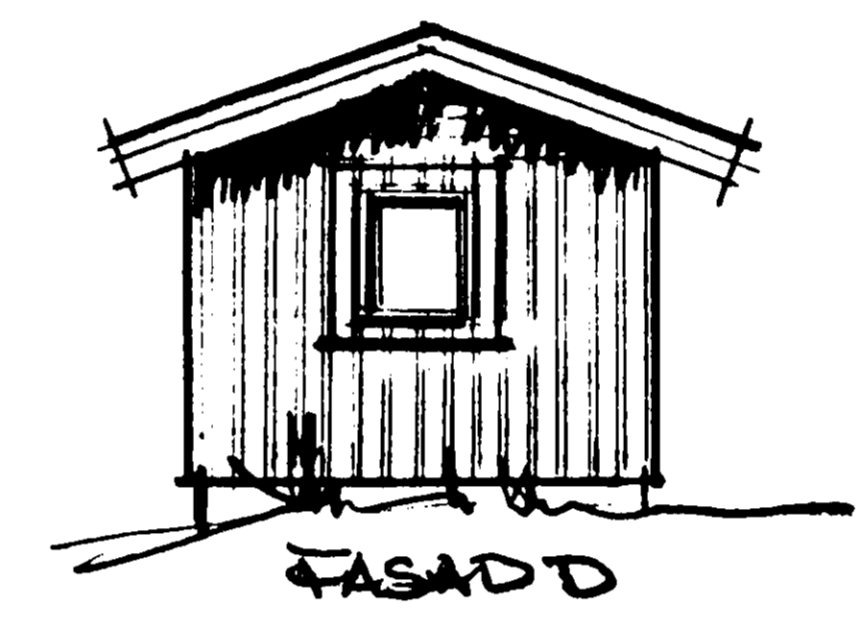
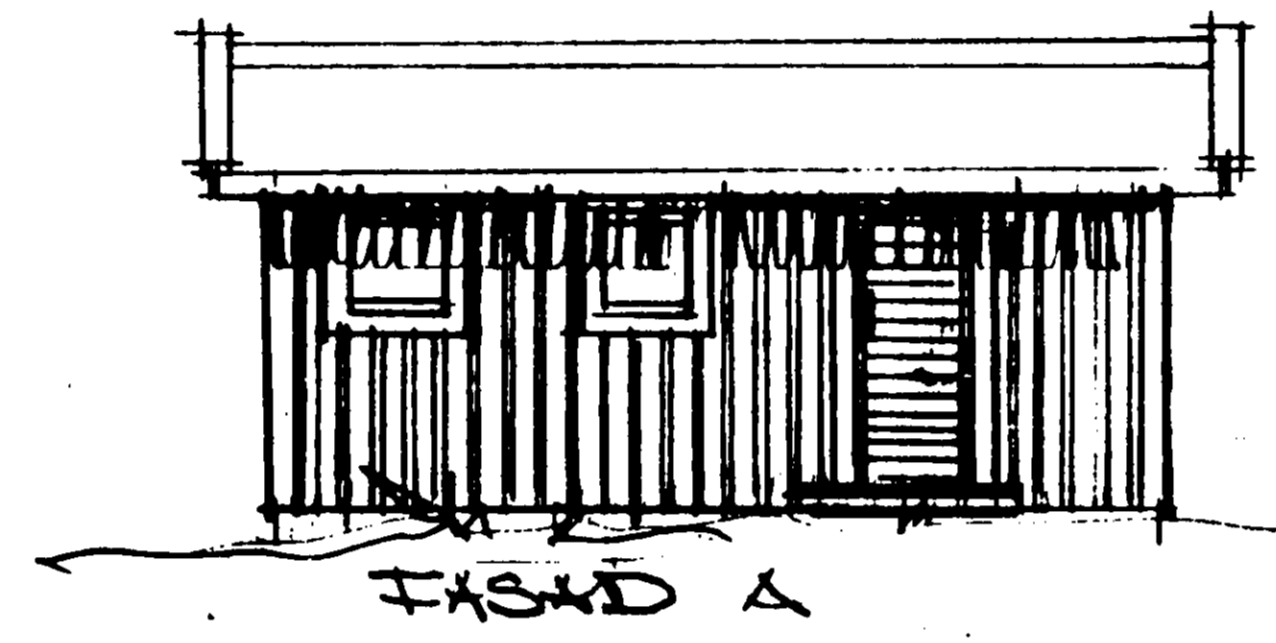
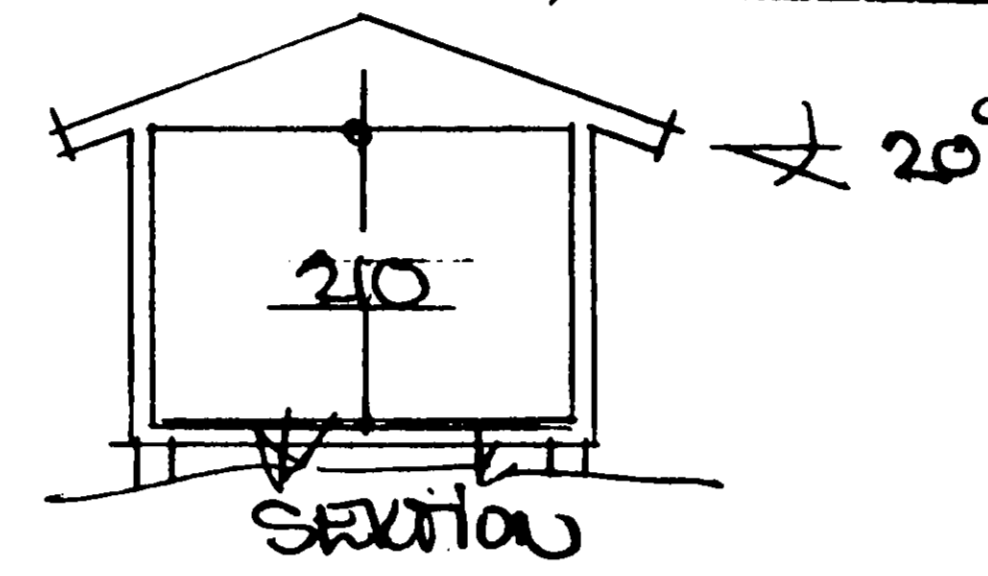


286912

NORRTÄLJE KOMMUN
Byggnadsnämnden
1989-09-13/11
DIARIENR 89/128
LÖSNINGSBETECKNING SP.6.334

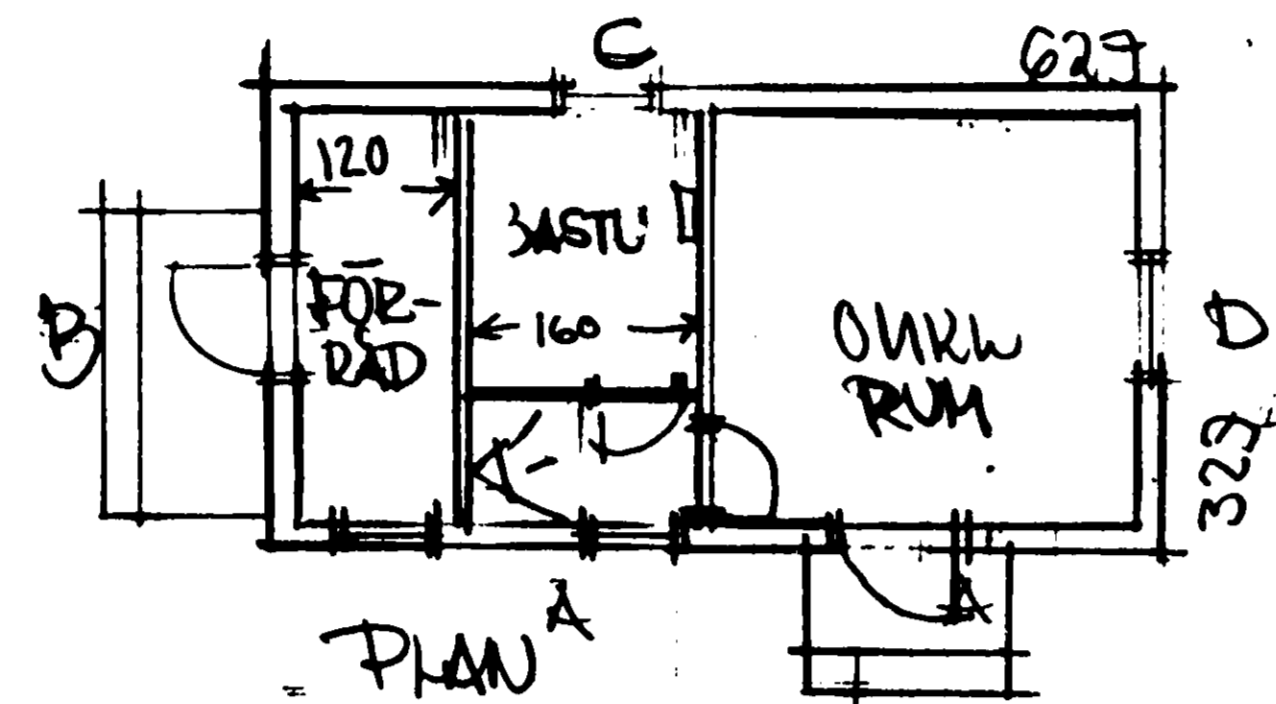

FASAD B godkänd
Gränskod A1197
Bygglöv beviljat 19890925
A1197

Björn Cedersjö
Arkitekt SÅB

Grisslehamns Stugan AB		FASTIGHETSBECKNING ROSLAGS PROS OCH ULLA	
760 45 GRISSEHAMN 0175/301 70		RODOR 6:107 NORRTÄLJE KOMMUN	
RITAD AV Erik		PROJEKT JÖRGEN JÖRGENSSON	
GRISSEHAMN DEN 89-09-05		BYGGLOV BEVILJAD AV LTHUS	
GRANSKAD		PLAN, SEKTION OCH FASADER	
TYP 103		SKALA 1:100	
RITNINGNUMMER		REG	

ARKIVA