


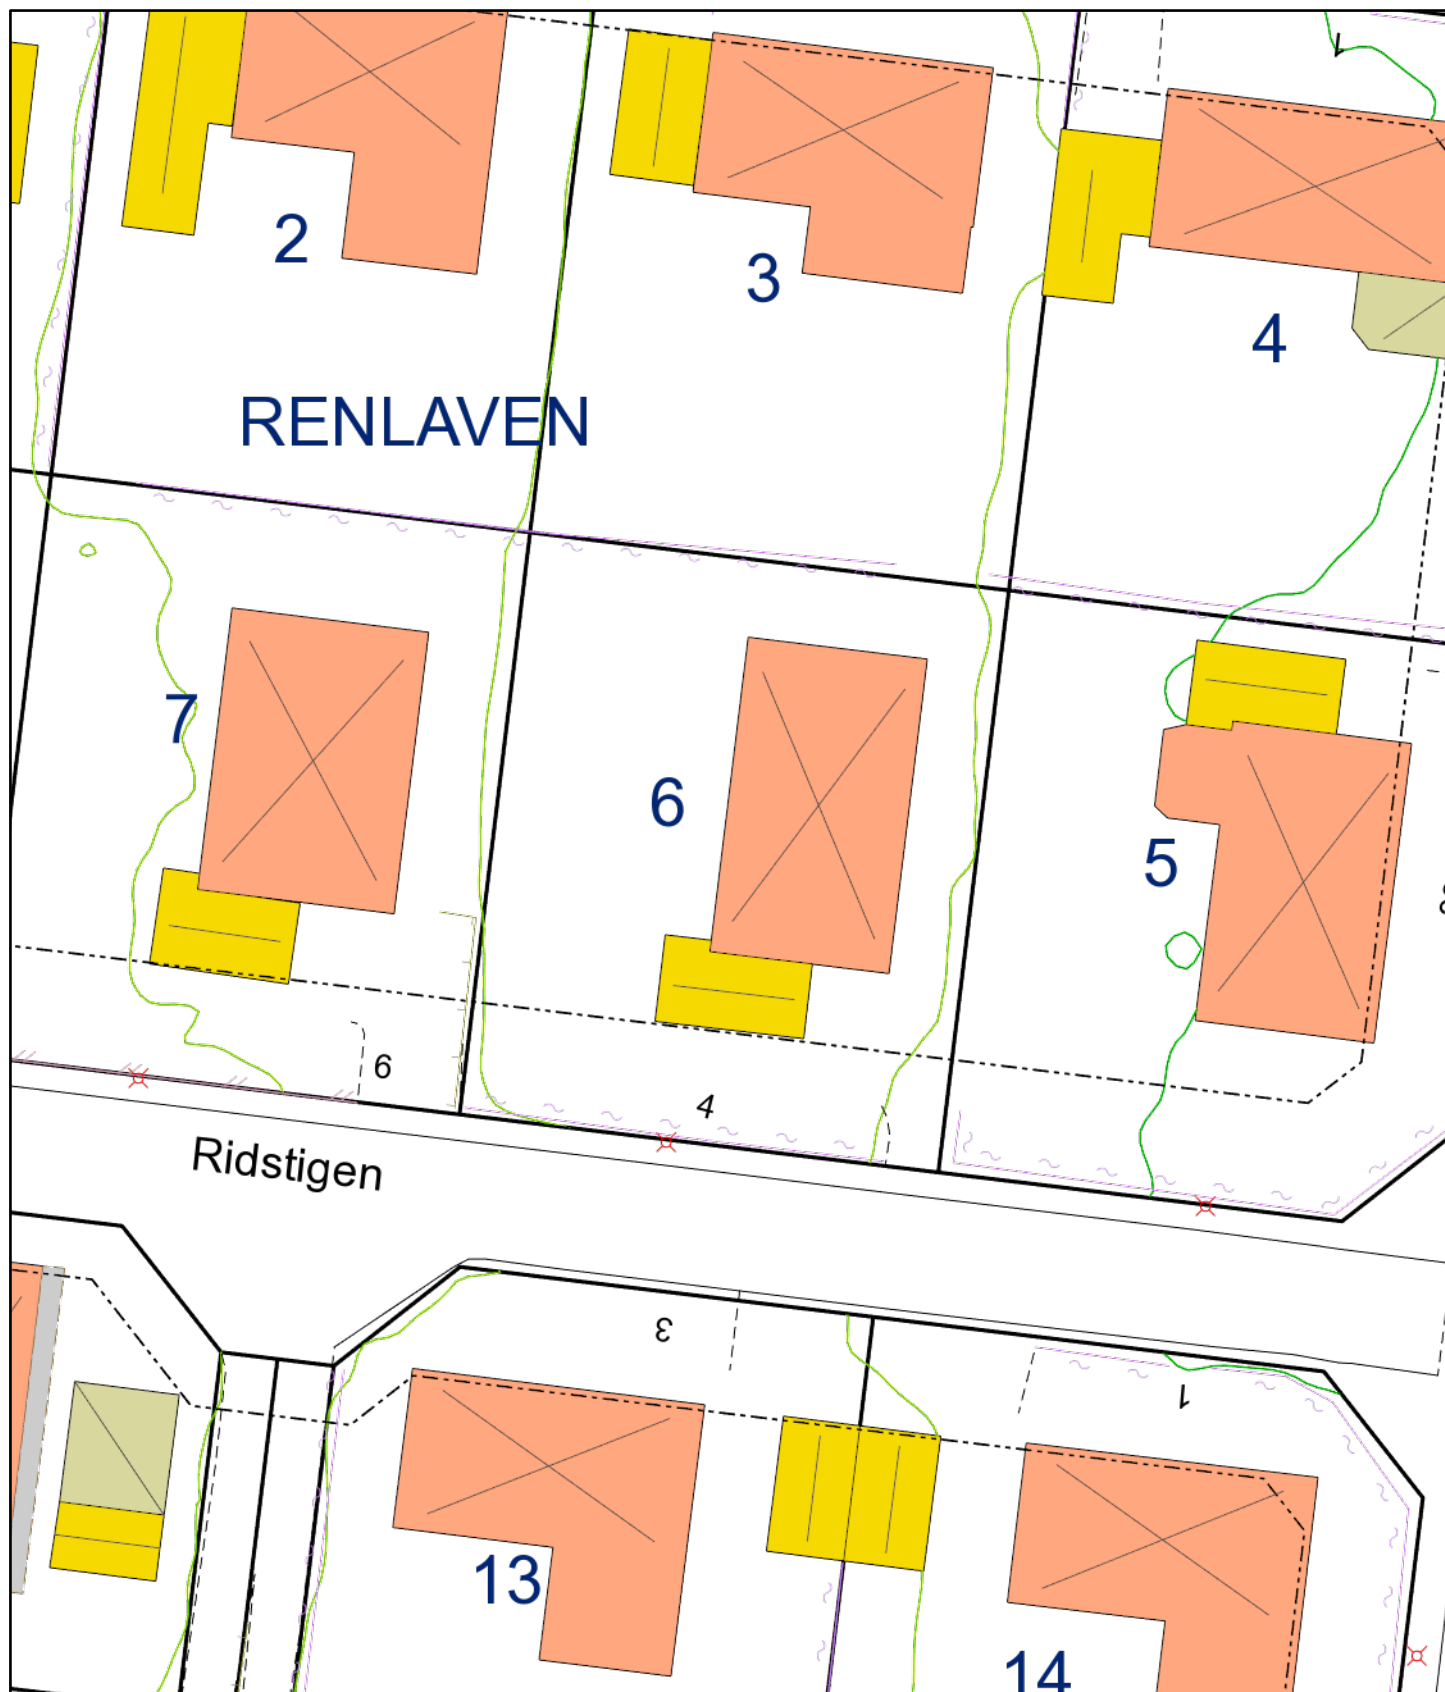

Skala 1:400

0 5 10 20 m

9 februari 2021

RENLAVERN 6



**JÖNKÖPINGS
KOMMUN**

Redovisningen av fastighetsgränser och rättigheter varierar i lägesnoggrannhet och är inte juridiskt gällande. Lantmäterihandlingarnas beslut gäller.