K A R T A

rörande avstyckning från gemensam mark till

R U N S B Ä C K 6^{3} och 6^{5}

i Torslunda socken och kommun, Kalmar län.

Dnr 94/60 | H 5

Upprättad år 1961 av:

/Mac P. Hamrin/.

Distriktslantmätare.

10 0 10 50 100 meter, Skala 1: 1 000

BESKRIVNING.

	Beteckning å kartan, fastighet, ägare, ägoslag mm.	areal hektar	
a	avrösningsjord	0,1150	R.N:r 640
b	"	0,1150	" 641
c	"	0,1150	" 642
d	"	0,1665	" 643

§ 438 År 19 61 den 15 dec. blev å denna karta angivna avstyckning av överlantmätaren i Kalmar län fastställd, betygar

På ämbetets vägnar:

Servitut: Med var och ett av de fyra områdena följer rätt begagna å byggnadsplaneförslaget angivna vägar fram till allmän väg i den utsträckning stamfastigheten äger rätt begagna dem.

Nytillkomna gränser: sträckorna 1-2-3-4-5-6-7-8-9-10-11, 3-10, 4-9, 5-8.

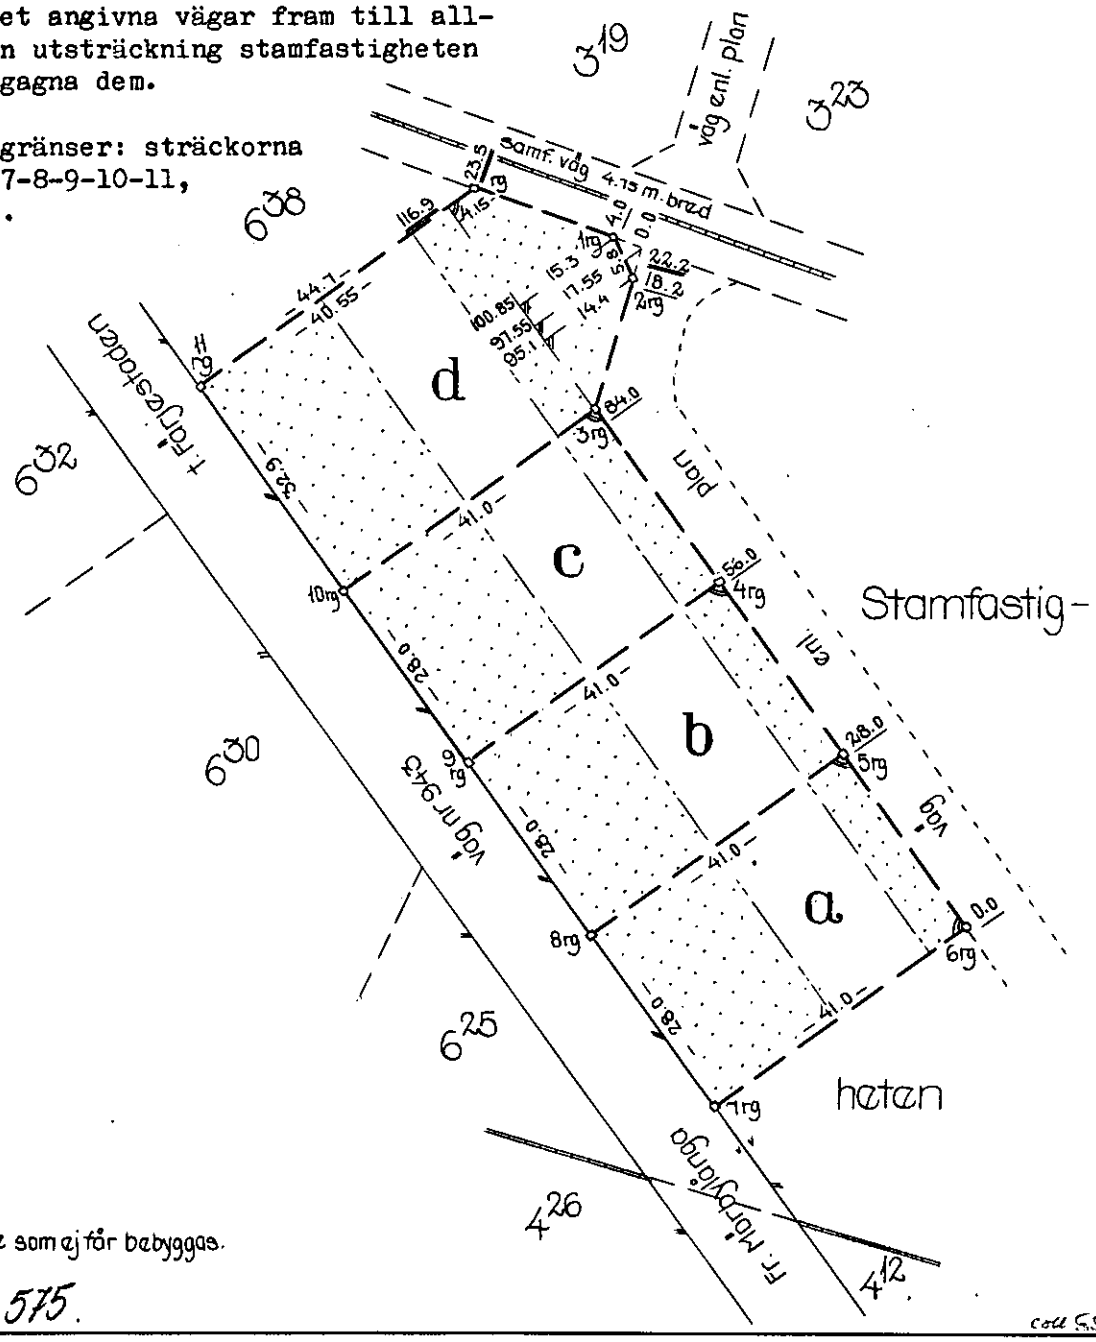

Kk. 575:1, 575.