

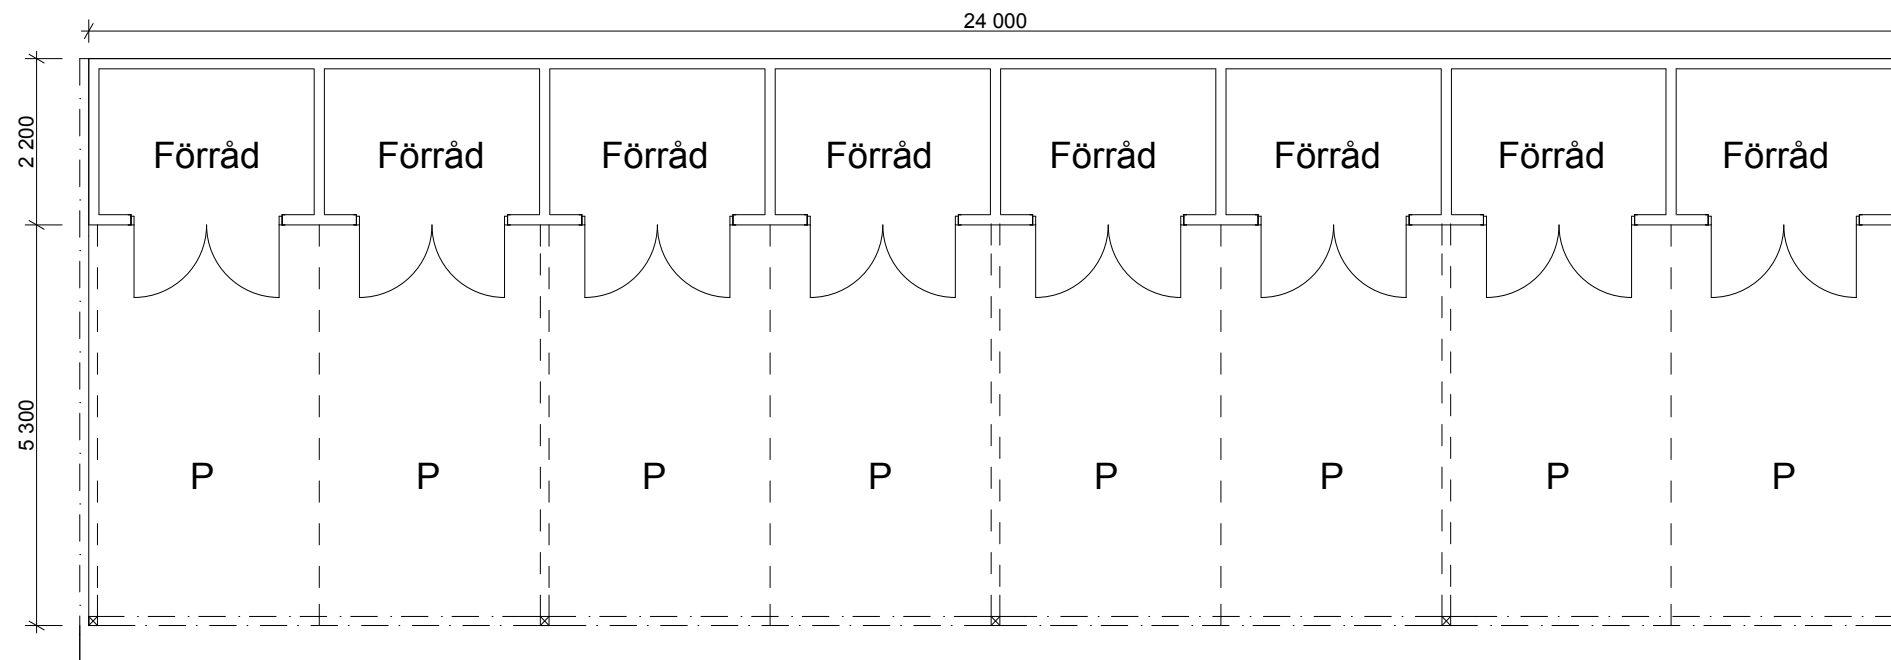



FASAD MOT NORR

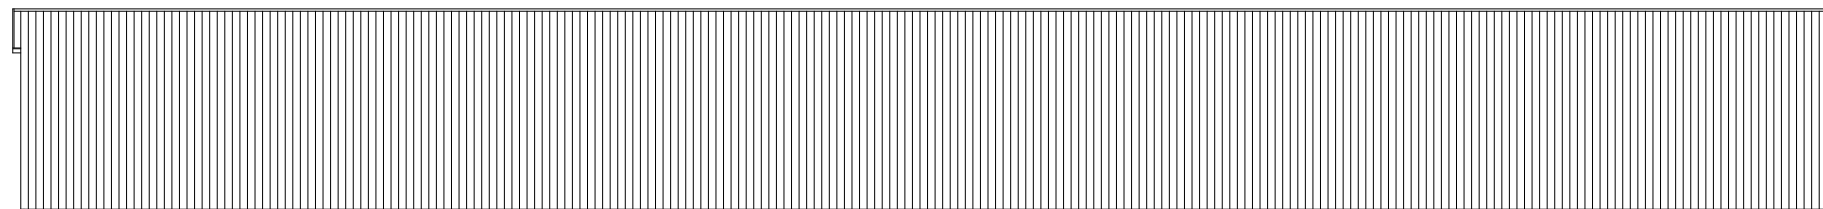

FASAD MOT SÖDER

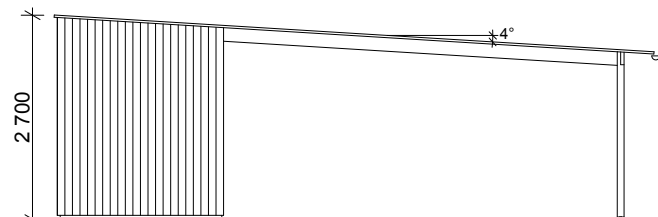

FASAD MOT ÖSTER

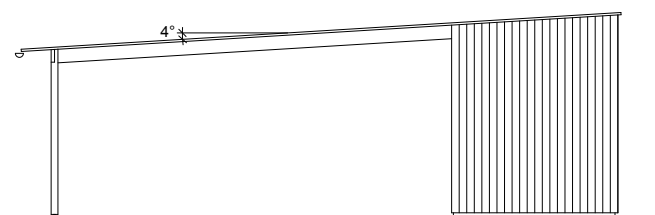

FASAD MOT VÄSTER

RELATIONSHANDLING		DATUM	150812	ANSVARIG	
BYGGHANDLING		RONANDER & LAURSEN ARKITEKTER AB			
FÖRFRÅGNINGSUNDERLAG		TEGELGÅRD SGATAN 7, 211 21 MALMÖ 070-300 34 84, 070-961 71 68 jens@ronanderlaursen.se www.ronanderlaursen.se			
BYGGLOVSHANDLING	X	SKALA	NUMMER		BET
FÖRHANDSKOPIA		1:100 (A3)	A018		