

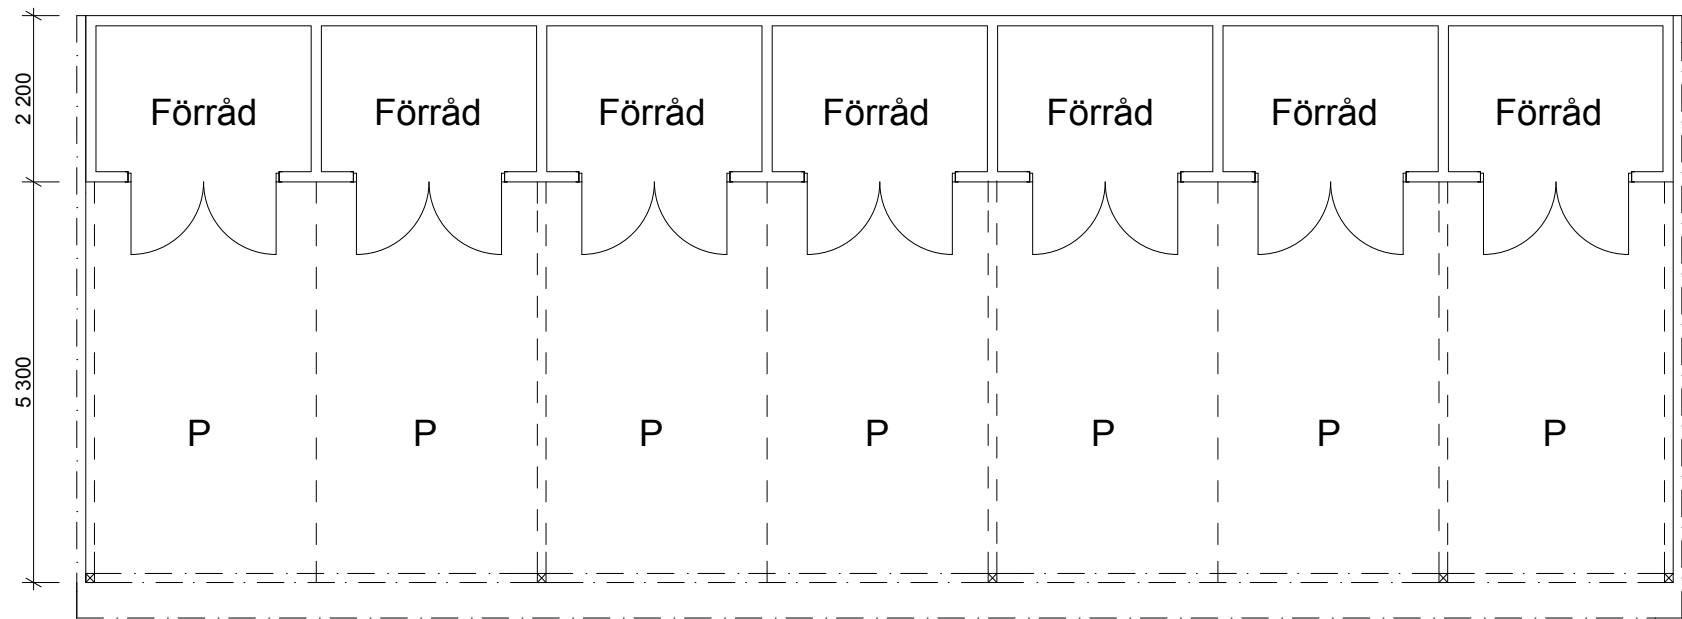



FASAD MOT ÖSTER

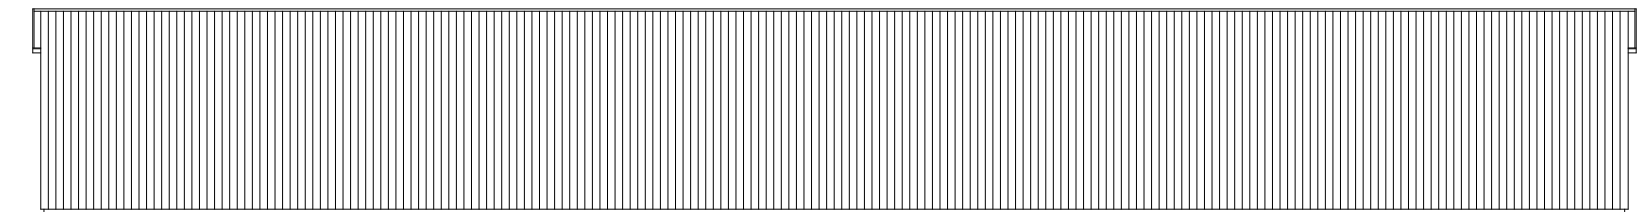

FASAD MOT VÄSTER

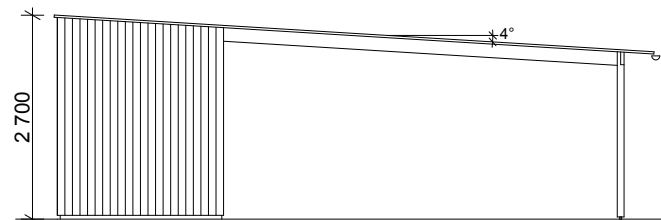

FASAD MOT SÖDER

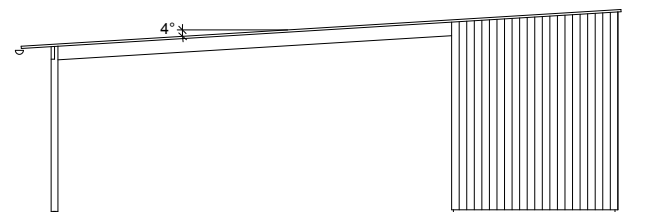

FASAD MOT NORR

|                      |   |   |            |  |          |      |     |
|----------------------|---|---|------------|--|----------|------|-----|
| RELATIONSHANDLING    |   | DATUM   | 150812     |  | ANSVARIG |      |     |
| BYGGHANDLING         |   | RONANDER & LAURSEN ARKITEKTER AB<br><br>TEGELGÅRD SGATAN 7, 211 21 MALMÖ<br>070-300 34 84, 070-961 71 68<br>jens@ronanderlaursen.se<br><a href="http://www.ronanderlaursen.se">www.ronanderlaursen.se</a> |            |  |          |      |     |
| FÖRFRÅGNINGSUNDERLAG |   |   |            |  |          |      |     |
| BYGGLOVSHANDLING     | X |   |            |  |          |      |     |
| FÖRHANDSKOPIA        |   | SKALA   | 1:100 (A3) |  | NUMMER   | A019 | BET |