

Karta  
över områden å

dels avstyckat område av **TOMTA 2<sup>30</sup>** (2<sup>42</sup>)

dels **TOMTA 2<sup>40</sup>**, **3<sup>8</sup>** och **3<sup>23</sup>**

i Rimbo socken av Sjuhundra kommun  
och Stockholms län.

Upprättad vid avstyckning  
år 1963 av:

*Åke Halldén*  
Åke Halldén  
Lantmätare

Dnr 239/62 B-2

Koordinatförteckning, se  
förrättningshandlingarna.


Beskrivning.

Regnr.	Litt.	Ägoslag	Hektor
Från ett från Tomta 2 <sup>30</sup> (2 <sup>42</sup> ) avstyckat område avstyckade områden:			
243	A	avråsn.jord	0,3013
244	B	."	0,1240
245	C	."	0,0050
246	D	."	0,0061
247	E	."	0,0021
248	F	."	0,0032
249	G	."	0,0077
250	H	."	0,0026
251	I	."	0,0005
252	K	."	0,0004
253	L	."	0,0002
Från Tomta 3 <sup>23</sup> avstyckade områden:			
307	M	avråsn.jord	0,0029
308	N	."	0,0014
Från Tomta 2 <sup>40</sup> avstyckade områden:			
254	O	avråsn.jord	0,0067
255	P	."	0,0029
256	R	."	0,0070
257	S	."	0,0106
258	T	."	0,0001
259	U	."	0,0044
260	V	."	0,0011
261	X	."	0,1001
262	Y	."	0,1152
263	Z	."	0,0055
264	AA	."	0,0004
265	AB	."	0,0040
266	AC	."	0,0000
267	AD	."	0,0051
268	AE	."	0,0009
269	AF	."	0,0799
270	AG	."	0,0013
271	AH	."	0,0754
272	AI	."	0,0752
273	AK	."	0,0752
274	AL	."	0,0750
275	AM	."	0,0770
276	AN	."	0,0000
277	AO	."	0,0005
278	AP	."	0,0005
Från Tomta 3 <sup>8</sup> avstyckade områden:			
309	AR	avråsn.jord	0,0709
310	AS	."	0,0761
311	AT	."	0,0021
312	AU	."	0,1063
313	AV	."	0,0063
314	AX	."	0,0009
315	AY	."	0,0009
316	AZ	."	0,1027
317	BA	."	0,0755
318	BB	."	0,0799
319	BC	."	0,0765
320	BD	."	0,0066
321	BE	."	0,0030
322	BF	."	0,0027
323	BG	."	0,0006
324	BH	."	0,0763

Servitut: Med de avstyckade områdena följer rätt att på respektive stamfästighet nyttja de på stadsplaneförslaget angivna vägområdena.

§. 272 År 1963 den 24 oktober blev den i enlighet med denna karta verkställda avstyckningsförrättning fastställd av överantmätaren i Stockholms län; betygar: På ämbetets vägnar:

utan avg. *Munckhem*

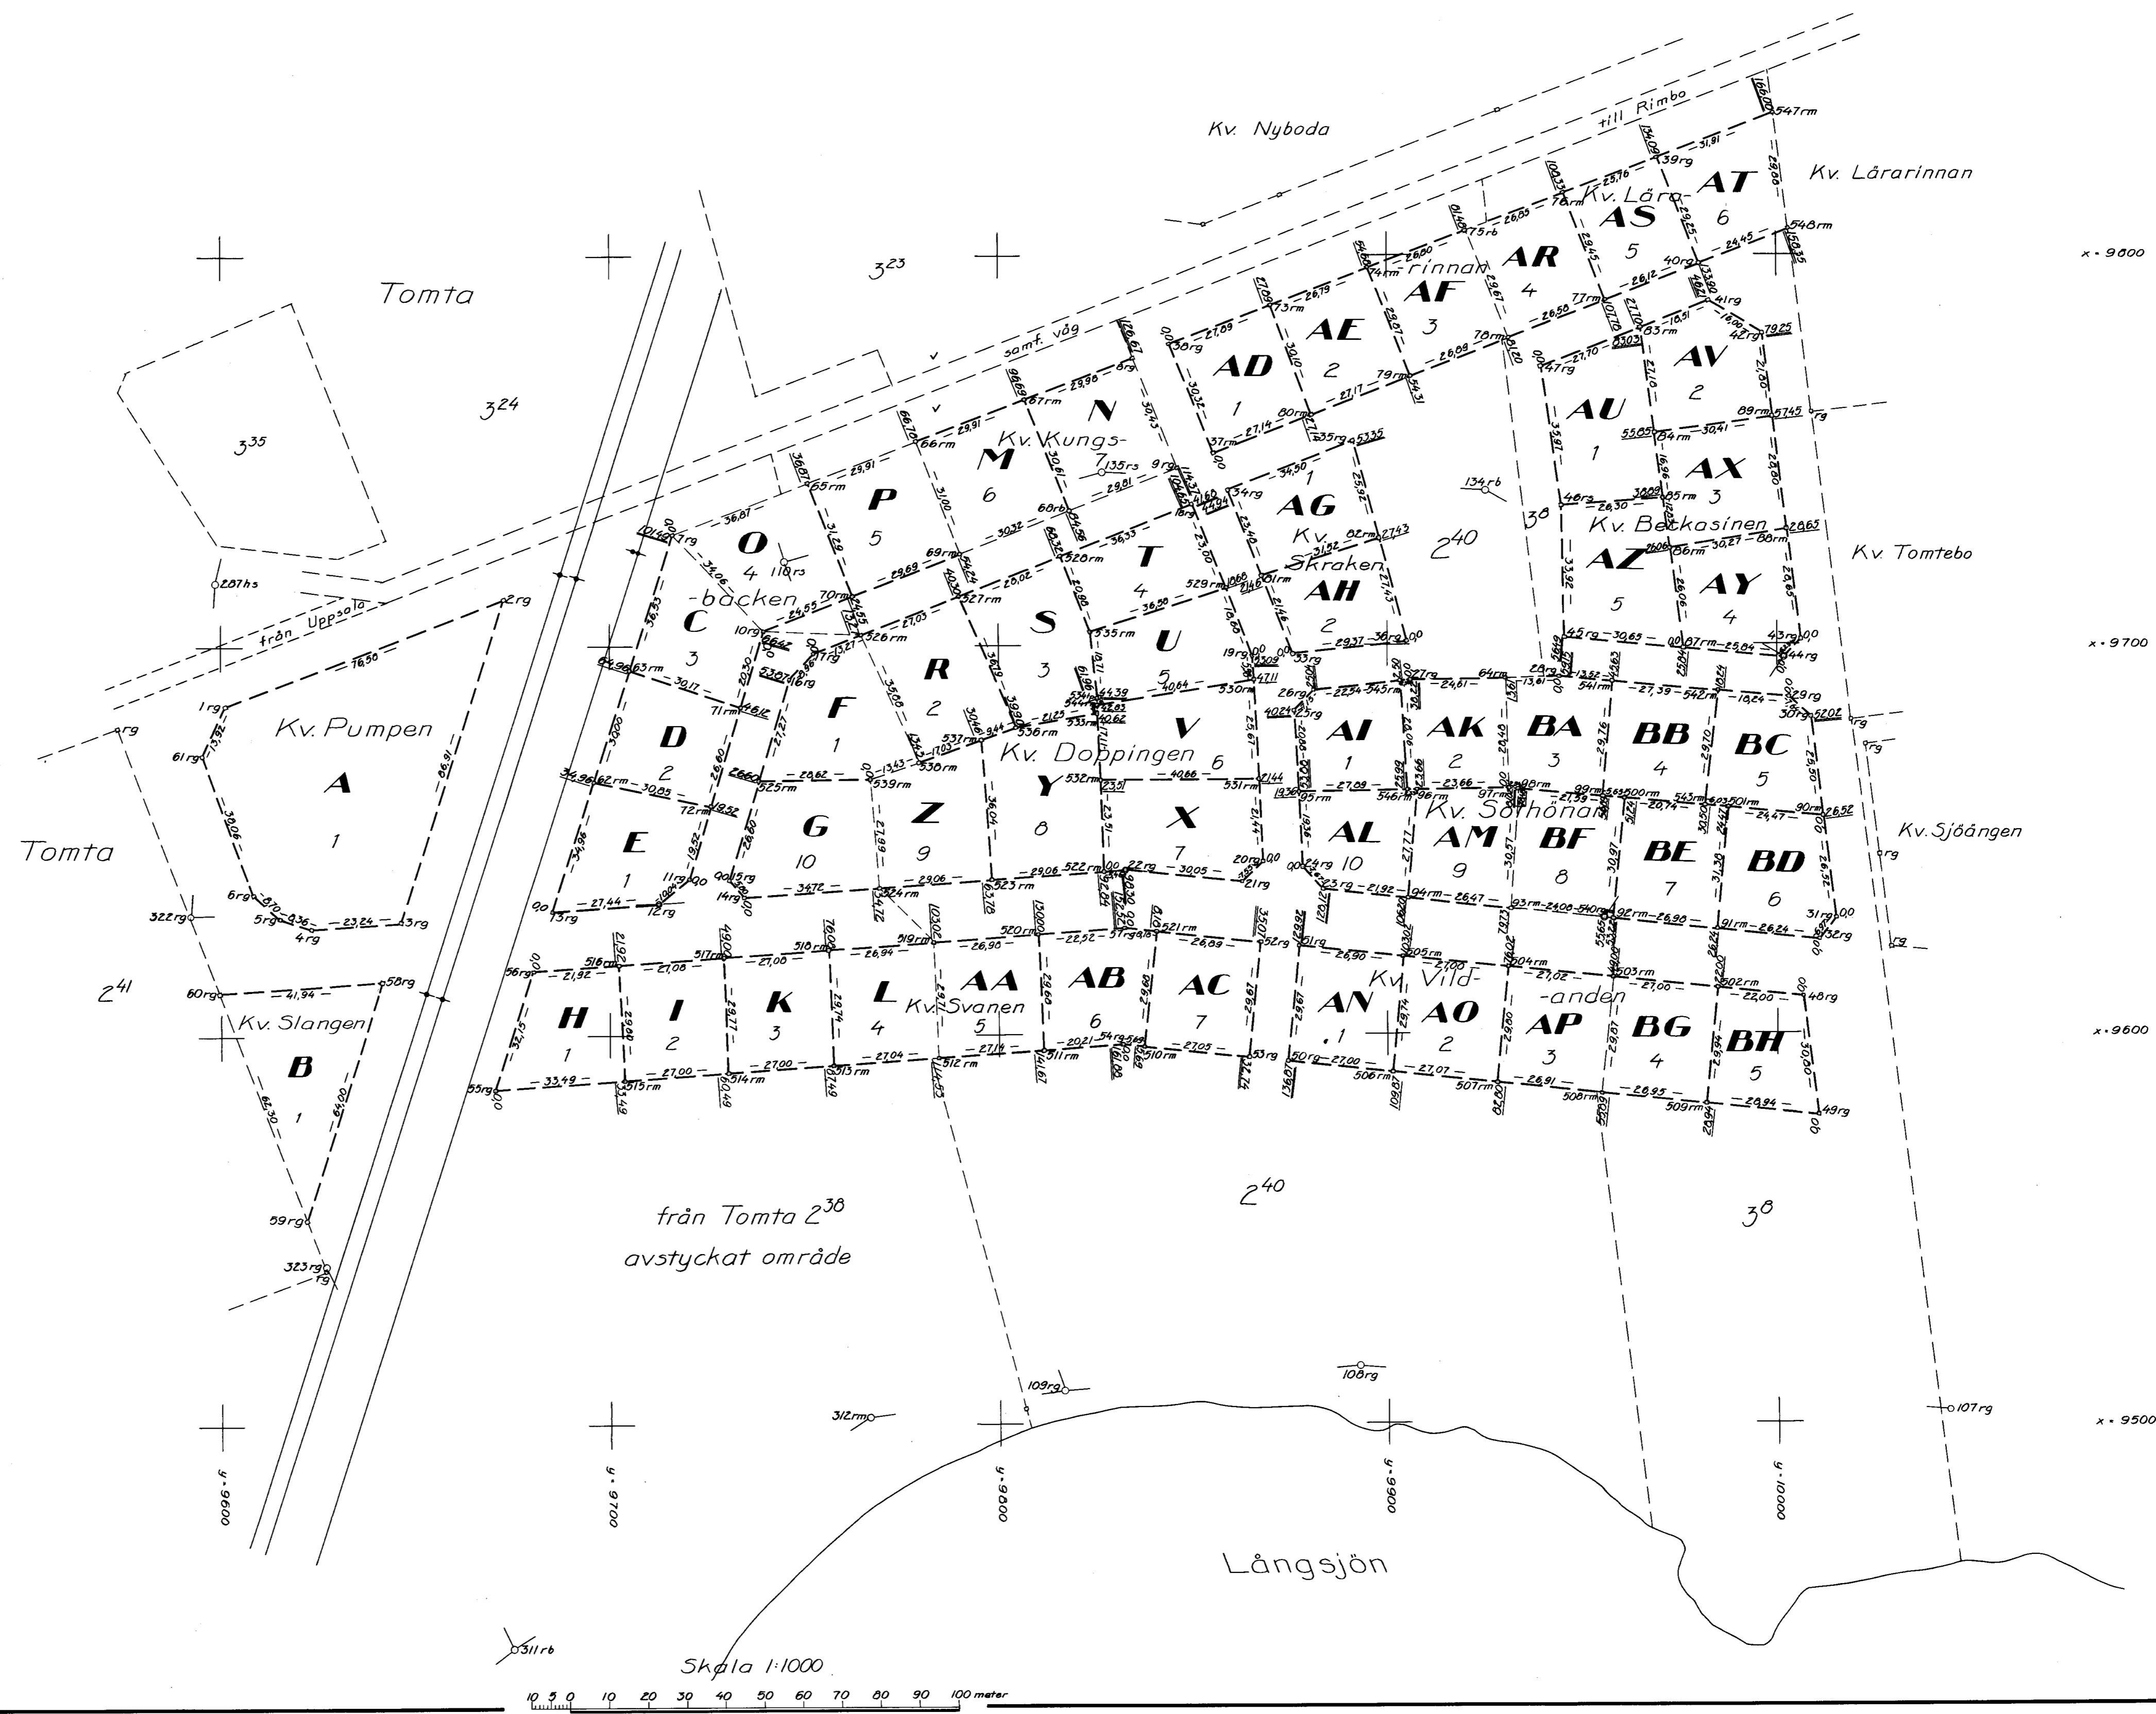

Dnr 239/62.

Koordinatförteckning.


Pkt.nr	Mark	x	y
<u>Polygonpunkter</u>			
107	rg	9503,61	10043,48
108	rg	9515,33	9892,55
109	rg	9508,85	9816,80
110	rs	9721,57	9745,14
134	rb	9739,40	9925,37
135	rs	9744,31	9827,25
287	hs	9716,40	9598,59
311	rb	9443,39	9675,06
312	rm	9502,30	9766,90
322	rg	9630,96	9592,16
323	rg	9541,03	9626,93
<u>Gränspunkter</u>			
1	rg	9684,66	9601,12
2	rg	9711,97	9672,78
3	rg	9629,19	9646,32
4	rg	9627,56	9623,15
5	rg	9630,18	9615,21
6	rg	9636,28	9608,35
7	rg	9728,55	9716,40
8	rg	9773,54	9834,81
9	rg	9745,31	9846,18
10	rg	9703,67	9739,66
11	rg	9640,06	9720,55
12	rg	9633,85	9712,66
13	rg	9631,95	9685,29
14	rg	9635,40	9734,64
15	rg	9639,76	9730,81
16	rg	9691,33	9746,36
17	rg	9697,93	9752,42
18	rg	9736,04	9849,89
19	rg	9697,36	9865,41
20	rg	9644,34	9868,13
21	rg	9639,21	9862,60
22	rg	9642,25	9832,70
23	rg	9637,10	9883,48

24	rg	9642,78	9878,33
25	rg	9682,97	9876,29
26	rg	9688,24	9881,12
27	rg	9690,77	9906,02
28	rg	9691,65	9944,23
29	rg	9686,33	10003,14
30	rg	9681,12	10008,73
31	rg	9629,50	10015,23
32	rg	9624,01	10010,94
33	rg	9697,95	9875,87
34	rg	9739,68	9859,20
35	rg	9752,24	9891,33
36	rg	9700,70	9905,11
37	rg	9748,97	9855,48
38	rg	9777,08	9844,12
39	rg	9824,81	9969,40
40	rg	9797,64	9980,22
41	rg	9787,87	9982,56
42	rg	9779,66	9996,30
43	rg	9701,03	10006,19
44	rg	9696,49	10001,84
45	rg	9701,57	9945,58
46	rs	9735,48	9944,83
47	rg	9771,06	9939,52
48	rg	9609,43	10006,56
49	rg	9578,87	10010,51
50	rg	9593,03	9874,37
51	rg	9622,56	9877,31
52	rg	9623,60	9867,37
53	rg	9594,07	9864,49
54	rg	9597,39	9831,92
55	rg	9585,98	9670,44
56	rg	9616,57	9680,33
57	rg	9627,16	9832,48
58	rg	9613,81	9641,39
59	rg	9552,84	9621,98
60	rg	9610,96	9599,56
61	rg	9672,03	9595,28
62	rm	9665,23	9696,01
63	rm	9693,78	9705,20

64	rm	9691,34	9930,62
65	rm	9741,65	9750,87
66	rm	9752,27	9778,83
67	rm	9762,89	9806,78
68	rb	9734,46	9818,42
69	rm	9723,42	9790,18
70	rm	9712,61	9762,52
71	rm	9684,23	9733,82
72	rm	9658,75	9726,17
73	rm	9787,01	9870,18
74	rm	9796,54	9895,21
75	rb	9806,08	9920,25
76	rm	9815,64	9945,33
77	rm	9788,15	9955,89
78	rm	9778,48	9931,13
79	rm	9768,71	9906,07
80	rm	9758,83	9880,76
81	rm	9717,88	9867,91
82	rm	9727,20	9898,02
83	rm	9781,14	9965,32
84	rm	9754,19	9968,85
85	rm	9737,37	9971,06
86	rm	9724,65	9972,72
87	rm	9698,81	9976,11
88	rm	9729,46	10002,61
89	rm	9758,03	9999,02
90	rm	9655,82	10011,92
91	rm	9626,69	9984,84
92	rm	9629,44	9958,00
93	rm	9632,15	9931,62
94	rm	9634,86	9905,29
95	rm	9662,12	9877,35
96	rm	9662,54	9907,55
97	rm	9662,87	9931,21
98	rm	9662,65	9933,74
99	rm	9660,77	9955,25
500	rm	9660,28	9960,88
501	rm	9657,95	9987,54

502	rm	9611,65	9984,67
503	rm	9614,38	9957,81
504	rm	9617,11	9930,93
505	rm	9619,84	9904,07
506	rm	9590,24	9901,23
507	rm	9587,44	9928,15
508	rm	9584,65	9954,92
509	rm	9581,86	9981,72
510	rm	9596,81	9837,58
511	rm	9595,97	9811,76
512	rm	9594,05	9784,68
513	rm	9592,15	9757,71
514	rm	9590,24	9730,78
515	rm	9588,34	9703,84
516	rm	9618,09	9702,20
517	rm	9619,97	9729,21
518	rm	9621,85	9756,22
519	rm	9623,72	9783,10
520	rm	9625,60	9810,01
521	rm	9626,33	9840,62
522	rm	9641,87	9827,25
523	rm	9639,84	9798,26
524	rm	9637,82	9769,28
525	rm	9665,22	9738,49
526	rm	9702,76	9764,78
527	rm	9712,61	9789,96
528	rm	9722,81	9816,05
529	rm	9714,70	9858,45
530	rm	9691,39	9865,72
531	rm	9665,75	9867,03
532	rm	9665,36	9826,37
533	rm	9682,46	9825,72
534	tp	9686,23	9825,58
535	rm	9703,28	9823,70
536	rm	9678,93	9804,76
537	rm	9675,80	9795,85
538	rm	9670,17	9779,78
539	rm	9665,72	9767,11

540	rg	9629,69	9955,57
541	rm	9690,43	9957,70
542	rm	9687,97	9984,97
543	rm	9658,47	9981,54
544	rm	9684,67	9825,64
545	rm	9690,52	9903,53
546	rm	9662,51	9905,23
547	rm	9836,17	9999,21
548	rm	9806,53	10003,00

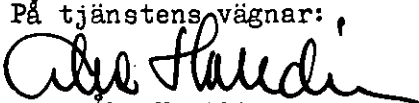På tjänstens vägnar:  
  
Åke Halldin

Lantmätare II  
20/28