
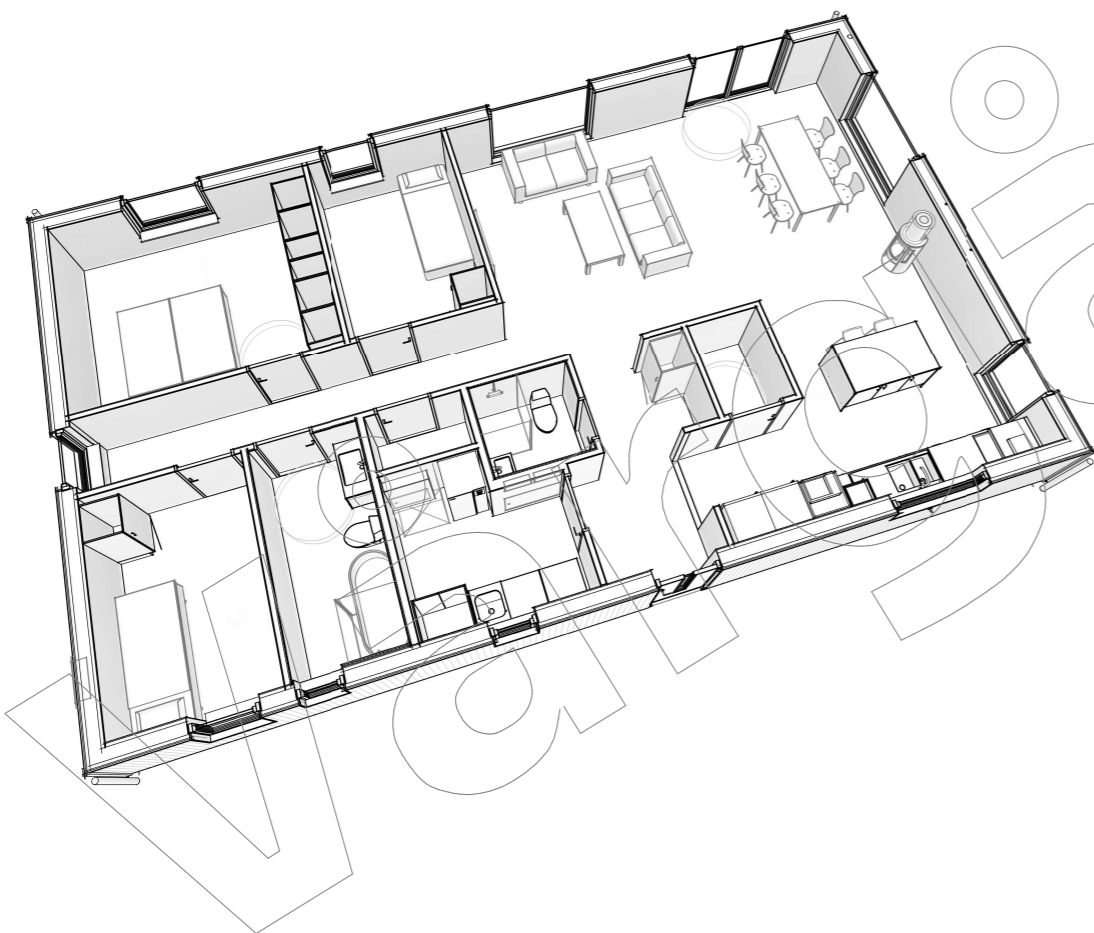
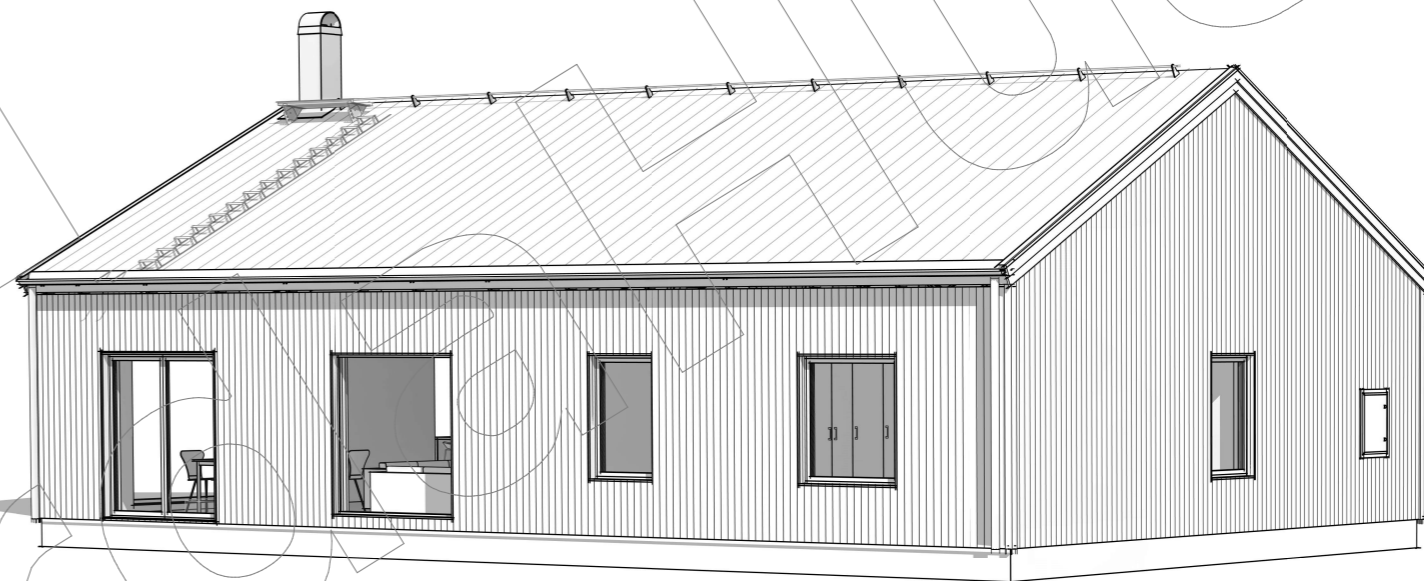


Denna ritning är uteslutande VårgårdaHus egendom och får EJ kopieras förevisas för eller utlämnas till annan person eller utnyttjas för tillverkning till annan än oss.

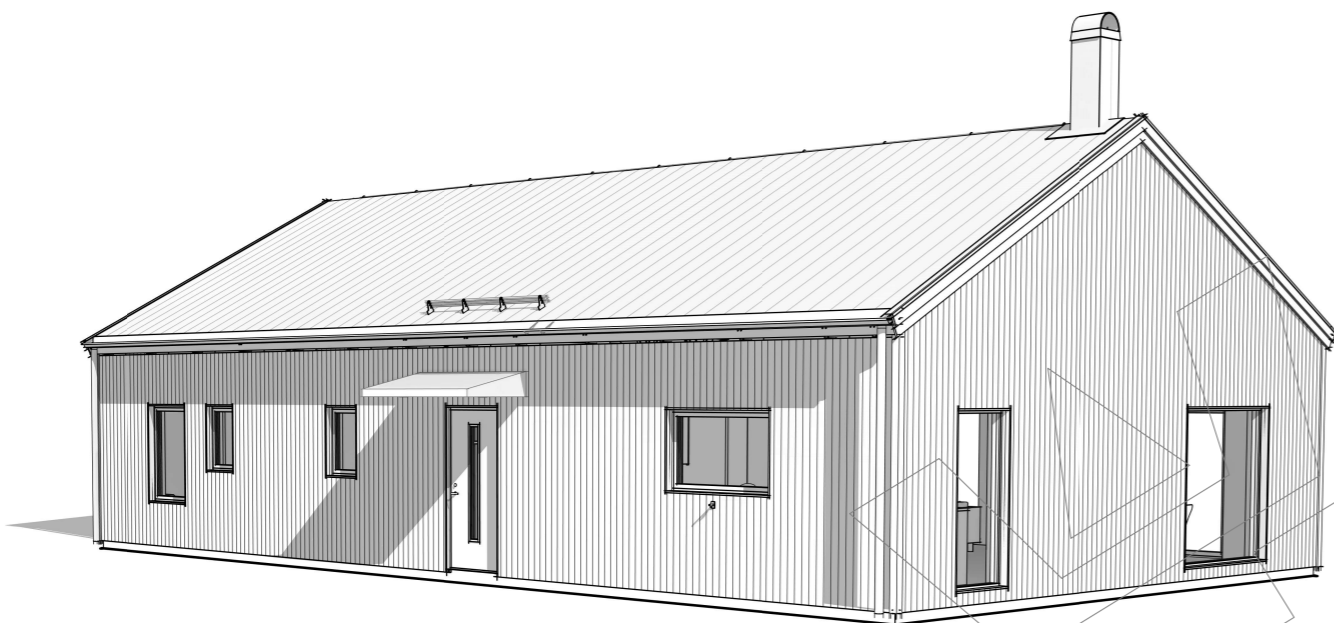


Perspektivbilder är endast vägledande vilket innebär att detaljer kan avvika från det verkliga utförandet.

BET	ÄNDRINGEN AVSER	SIGN	DATUM
TYPHUSRITNING			
FASTIGHETS BET KOMMUN			
 Box 154 447 24 Vårgårda 0322-23 20 00 info@vargardahus.se			
UPPDRAG.NR	RITAD AV	PROJEKTLEDARE	
DATUM	TYPHUS	VILLA ANNEDAL SPV	
KUNDENS NAMN			
3D-VYER			
SKALA	NUMMER	BET	
1 : 100	20.01		


Denna ritning är utslutande VårgårdaHus egendom och får EJ kopieras förevisas för eller utlämnas till annan person eller utnyttjas för tillverkning till annan än oss.

- RITNINGSFÖRKLARING**
- Ö = ÖPPNINGSBART VRIDFÖNSTER
 - ÖSH = ÖPPNINGSBART SIDOHÄNGT FÖNSTER
 - F = FAST FÖNSTER
 - R = RÄGLAS (EJ KLARGLAS)
 - FP = FAST POST
 - FB = FÖNSTERBÄNK
 - FD = FÖNSTERDÖRR
 - PDF = PARFÖNSTERDÖRR
 - YD = YTTERDÖRR
 - ELC = ELCENTRAL
 - MUC = MULTIMEDIACENTRAL
 - FM = FASADMÄTARSKÅP
 - VM ALT. =
 - VF-SKÅP = SKÅP FÖR VATTENMÄTARE ALT.
 - VATTENFÖRDELARE VATTENMÄTARSKÅP
 - GVF = GOLVVÄRMEFÖRDELARE
 - VUK = VATTENÜTKASTARE
 - IL = INSPEKTIONSLUCKA
 - STPR = STUPRÖR
 - NP = NEOPENDLAT INNERTAK


 - K = KYL
 - F = FRYS
 - U/M = UGN/MIKRO
 - DM = DISKMASKIN
 - TM = TVÄTTMASKIN
 - TT = TORKTUMLARE
 - TS = TORKSKÅP
 - ST = STÅDSKÅP
 - G = GARDEROB
 - L = LINNESKÅP
 - H = HÄLL
- = PLATS FÖR
- = BALK I BJÄLKLAG, DOLD
- = BALK UNDER BJÄLKLAG, SYNLIG (ÖPPNING MIN 2,10)
- = PASSAGE, (ÖPPNING 2,10)
- = PASSAGE ÖPPNING TILL TAK

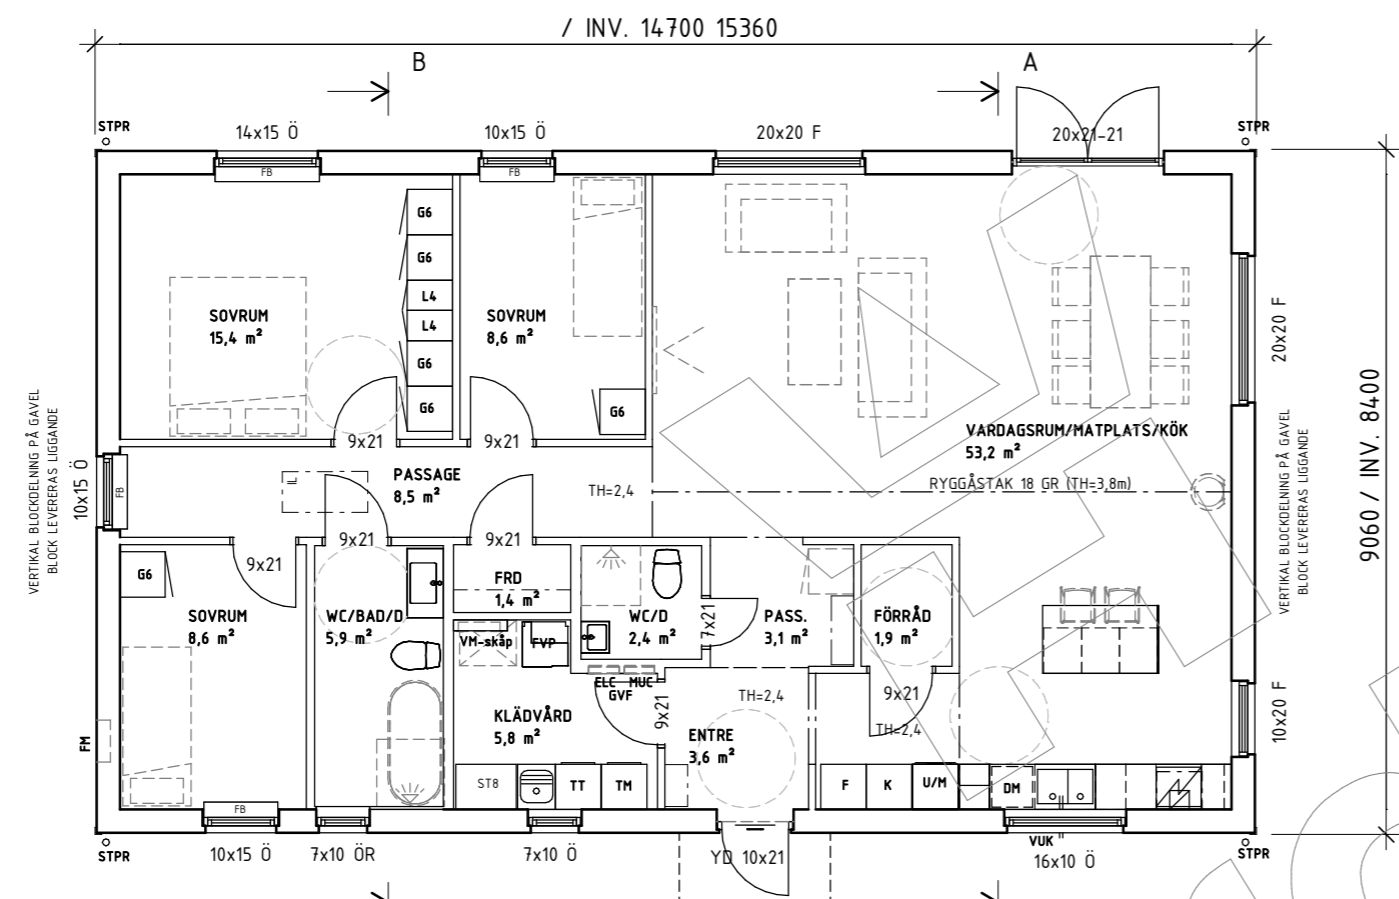

ENTRÉPLAN

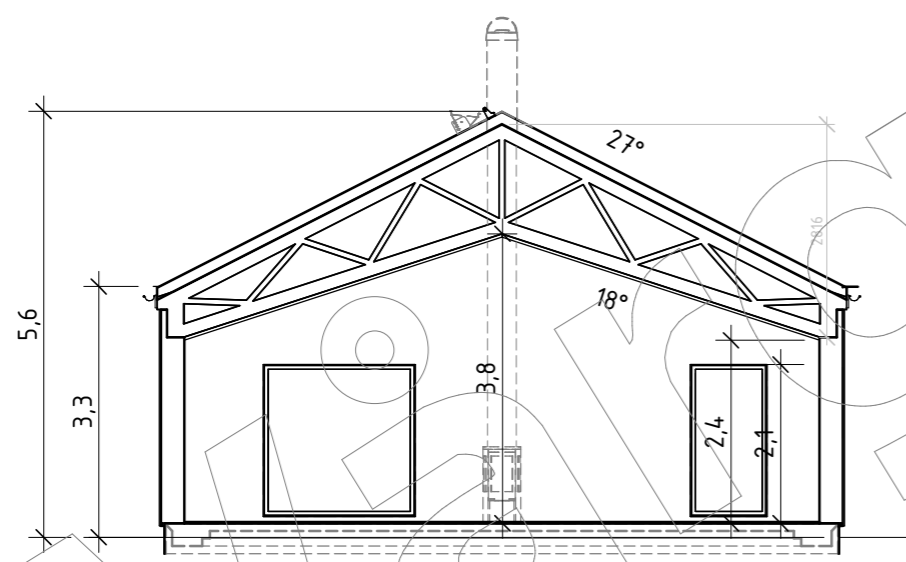

SEKTION A-A

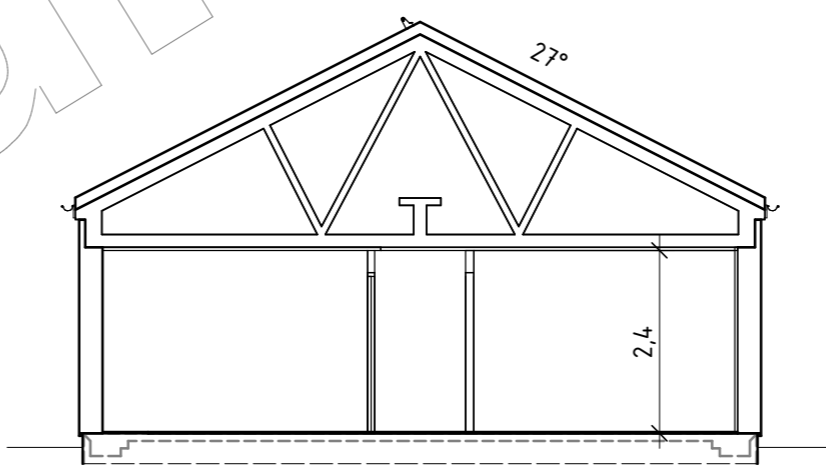

SEKTION B-B



HUSSPECIFIKA ÄNDRINGAR
- TEXT


AREA

BOAREA (BOA)	123,5 m ²
BRUTTOAREA (BTA)	139,2 m ²
BYGGNADSAREA (BYA)	139,2 m ²


BET	ÄNDRINGEN AVSER	SIGN	DATUM
TYPHUSRITNING			
FASTIGHETS BET KOMMUN			
Box 154 447 24 Vårgårda 0322-23 20 00 info@vargardahus.se			
UPPDRAG.NR	RITAD AV	PROJEKTLEDARE	
DATUM	TYPHUS	VILLA ANNEDAL SPV	
KUNDENS NAMN			
PLANER SEKTIONER			
SKALA	NUMMER	BET	
1 : 100	30.11		

Denna ritning är uteslutande VårgårdaHus egendom och får EJ kopieras förevisas för eller utlämnas till annan person eller utnyttjas för tillverkning till annan än oss.


HUSSPECIFIKA ÄNDRINGAR
- TEXT

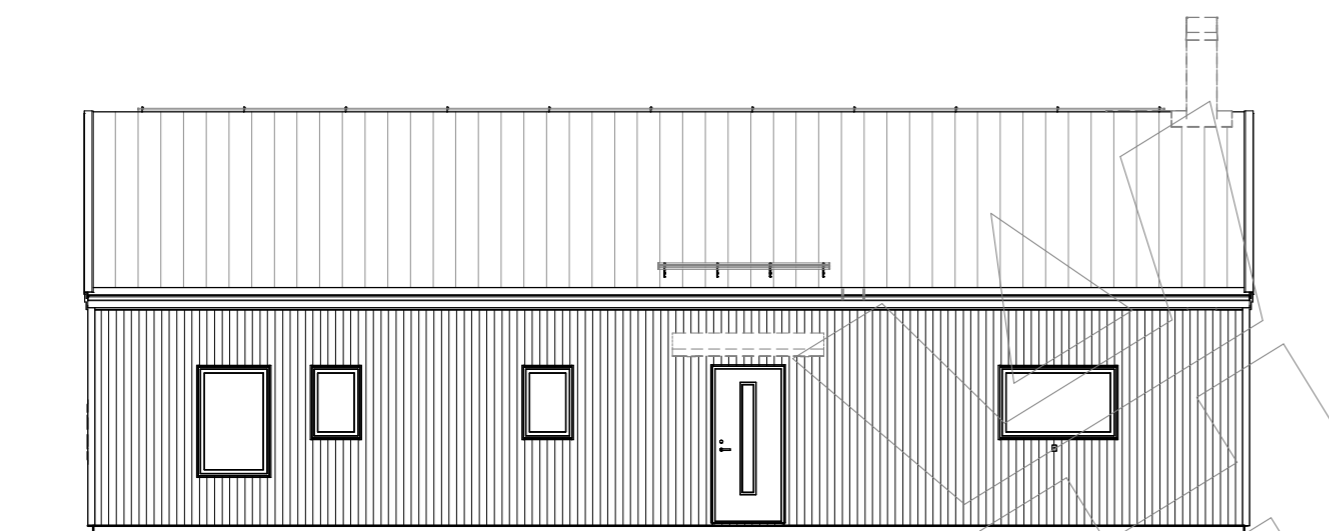


FASAD MOT

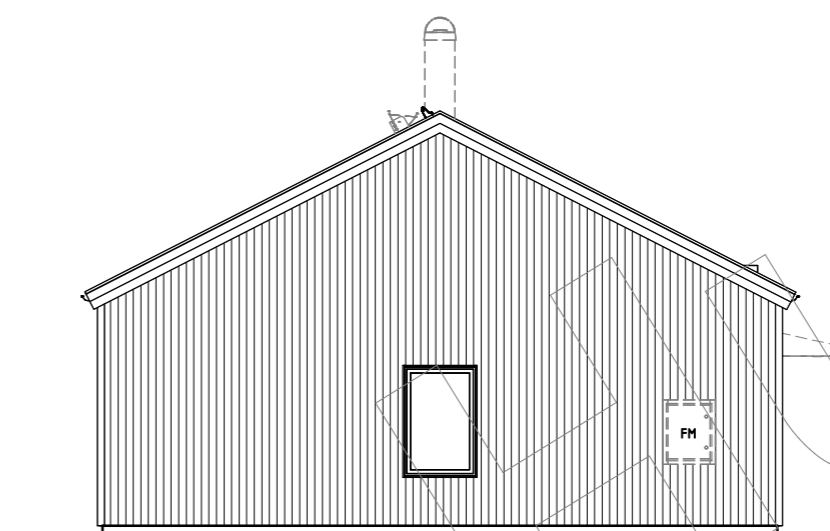

FASAD MOT

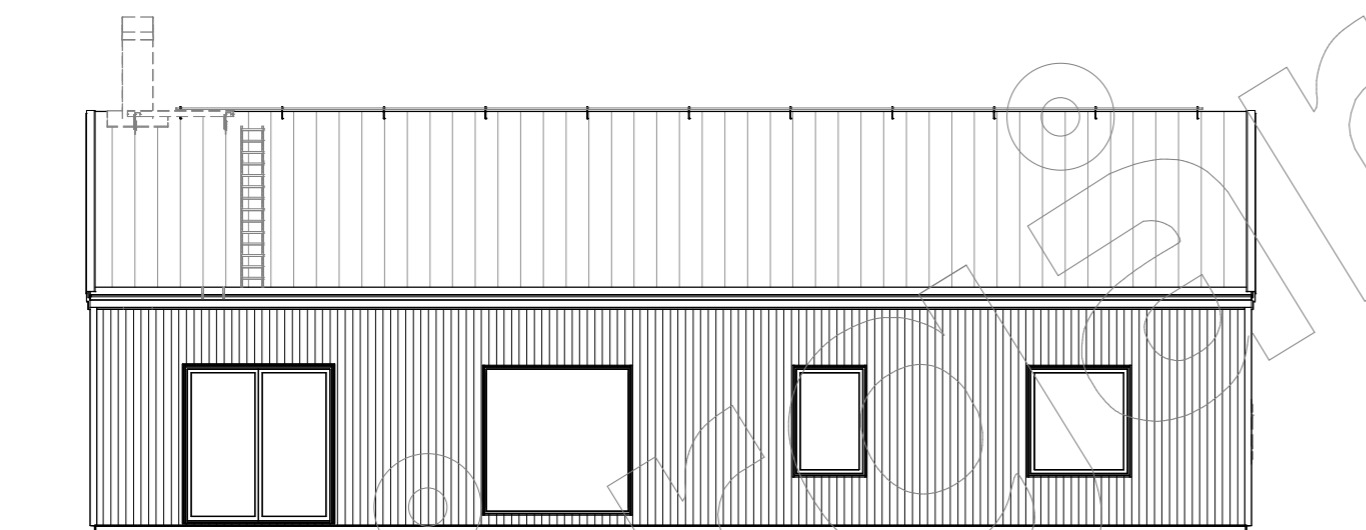

FASAD MOT

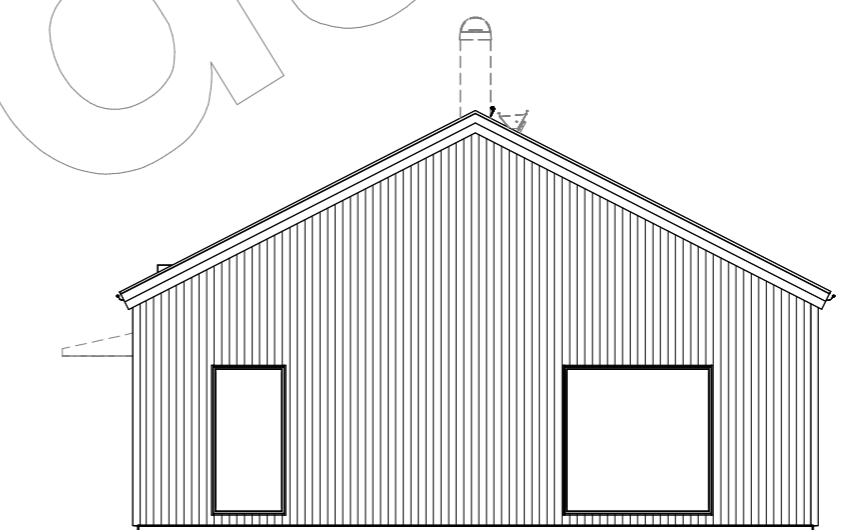

FASAD MOT



FASADVYER ÄR EJ EN EXAKT BILD AV VERKLIGT UTFÖRANDE.
DETALJER KAN DÄRMEDE AVVIKA FRÅN SLUTGILTIGT RESULTAT.

BET	ÄNDRINGEN AVSER	SIGN	DATUM
TYPHUSRITNING			
FASTIGHETS BET KOMMUN			
 VårgårdaHus Box 154 447 24 Vårgårda 0322-23 20 00 info@vargardahus.se			
UPPDRAG.NR	RITAD AV	PROJEKTLEDARE	
DATUM	TYPHUS	VILLA ANNEDAL SPV	
KUNDENS NAMN			
FASADER			
SKALA	NUMMER	BET	
1 : 100	30.21		