Karta
över avstyckning från fastigheten

H E D E N 2:52

Socken Överluleå | Kommun Bodens stad

Län Norrbottens | Skala 1:1000 (10 5 0 10 20 30 40 50 60 70 meter)

BD 4 | 100/64

Upprättad den år 1969 av:

(Svante von Sydow)
Distriktslantmätare

Koordinatförteckning:

Punkt	Mark.	X	Y
1	om	1113,53	939,89
2	rm	1108,41	930,15
3	rm	1083,28	882,39
4	rm	1070,12	857,37
5	rm	1056,18	830,86
6	rm	1045,60	810,76
7	rm	1006,10	832,50
8	rm	1019,62	856,99
9	rm	1035,52	885,82
10	rm	1055,38	907,83
11	rm	1086,00	942,02
12	om	1076,25	959,63
13	om	1000,00	1000,00

BESKRIVNING:

Beteckning på kartan ägoslag m.m.		Areal hektar	RN:r
Från Heden 2:52 avstyckas:			
BH	tomtmark	0,1136	2:130
HL	tomtmark	0,1392	2:131
EL	tomtmark	0,1180	2:132
GB	tomtmark	0,1550	2:133

Med områdena följer rätt att för utfart taga väg över styckningsfastighetens mark samt vidare rätt att nyttja området mot Huvudhedtjärnen för bad och såsom båtplats.

Området litt GB äger rätt till väg över området litt EL.

FASTSTÄLLELSEBEVIS
Datum 20.3.1970 Paragraf 185
Överlantmätaren i länet fastställde i dag denna förrättning.

Bengt Brändström

HEDEN

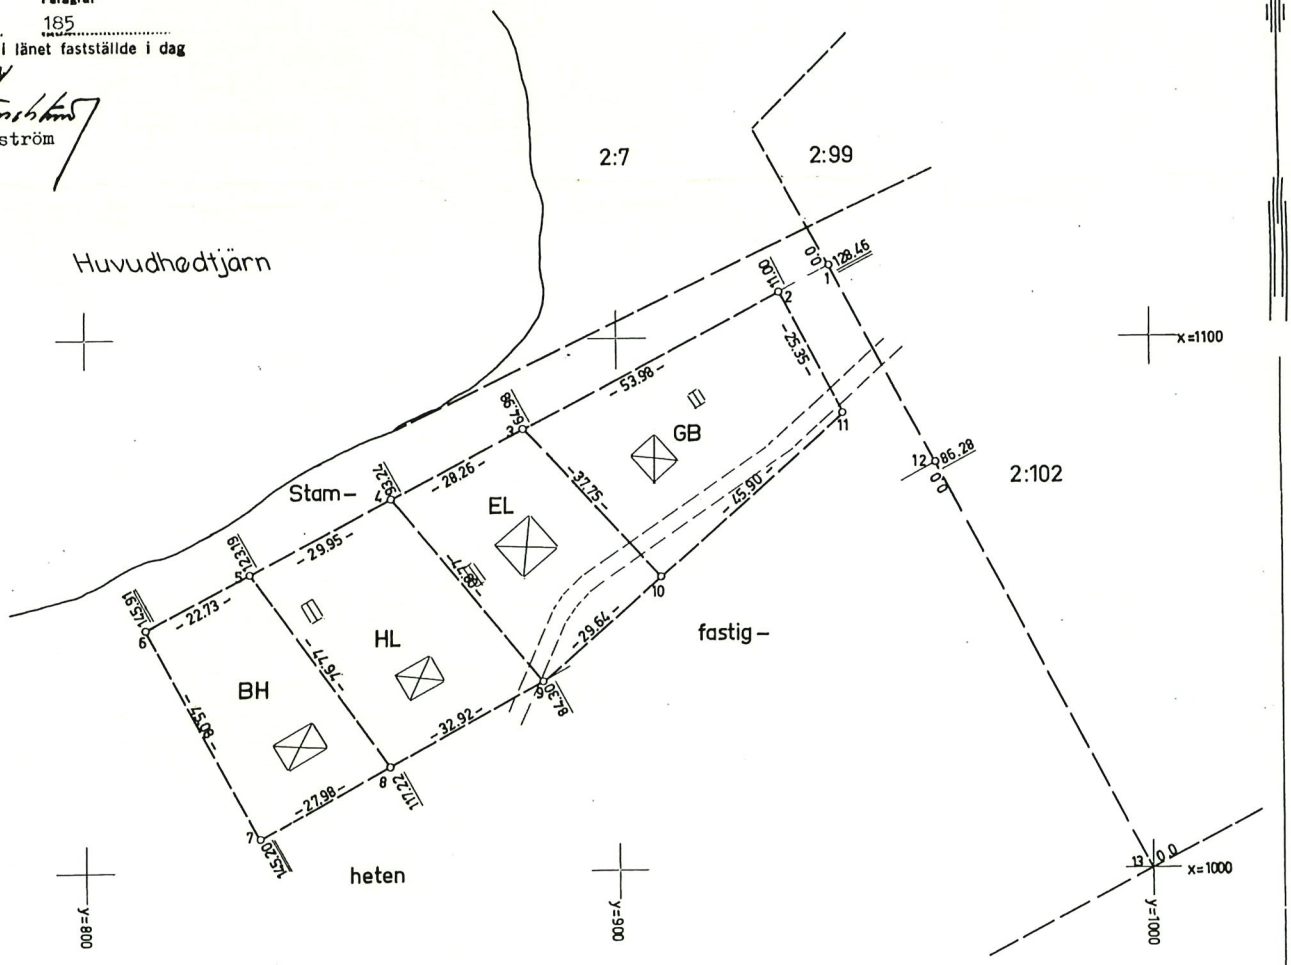

Nytillkomna gränser: 2-3-4-5-6-7-8-9-10-11-2, 3-10, 4-9, 5-8.

Boden 3 b, C.

Arkivnummer m m
Överluleå 4647

Signum:	Mätning	Koord ber	Areal ber	Kartering	Ritning

Lantmäteriet BI 0340. 5 000. 67. SRA 71086