


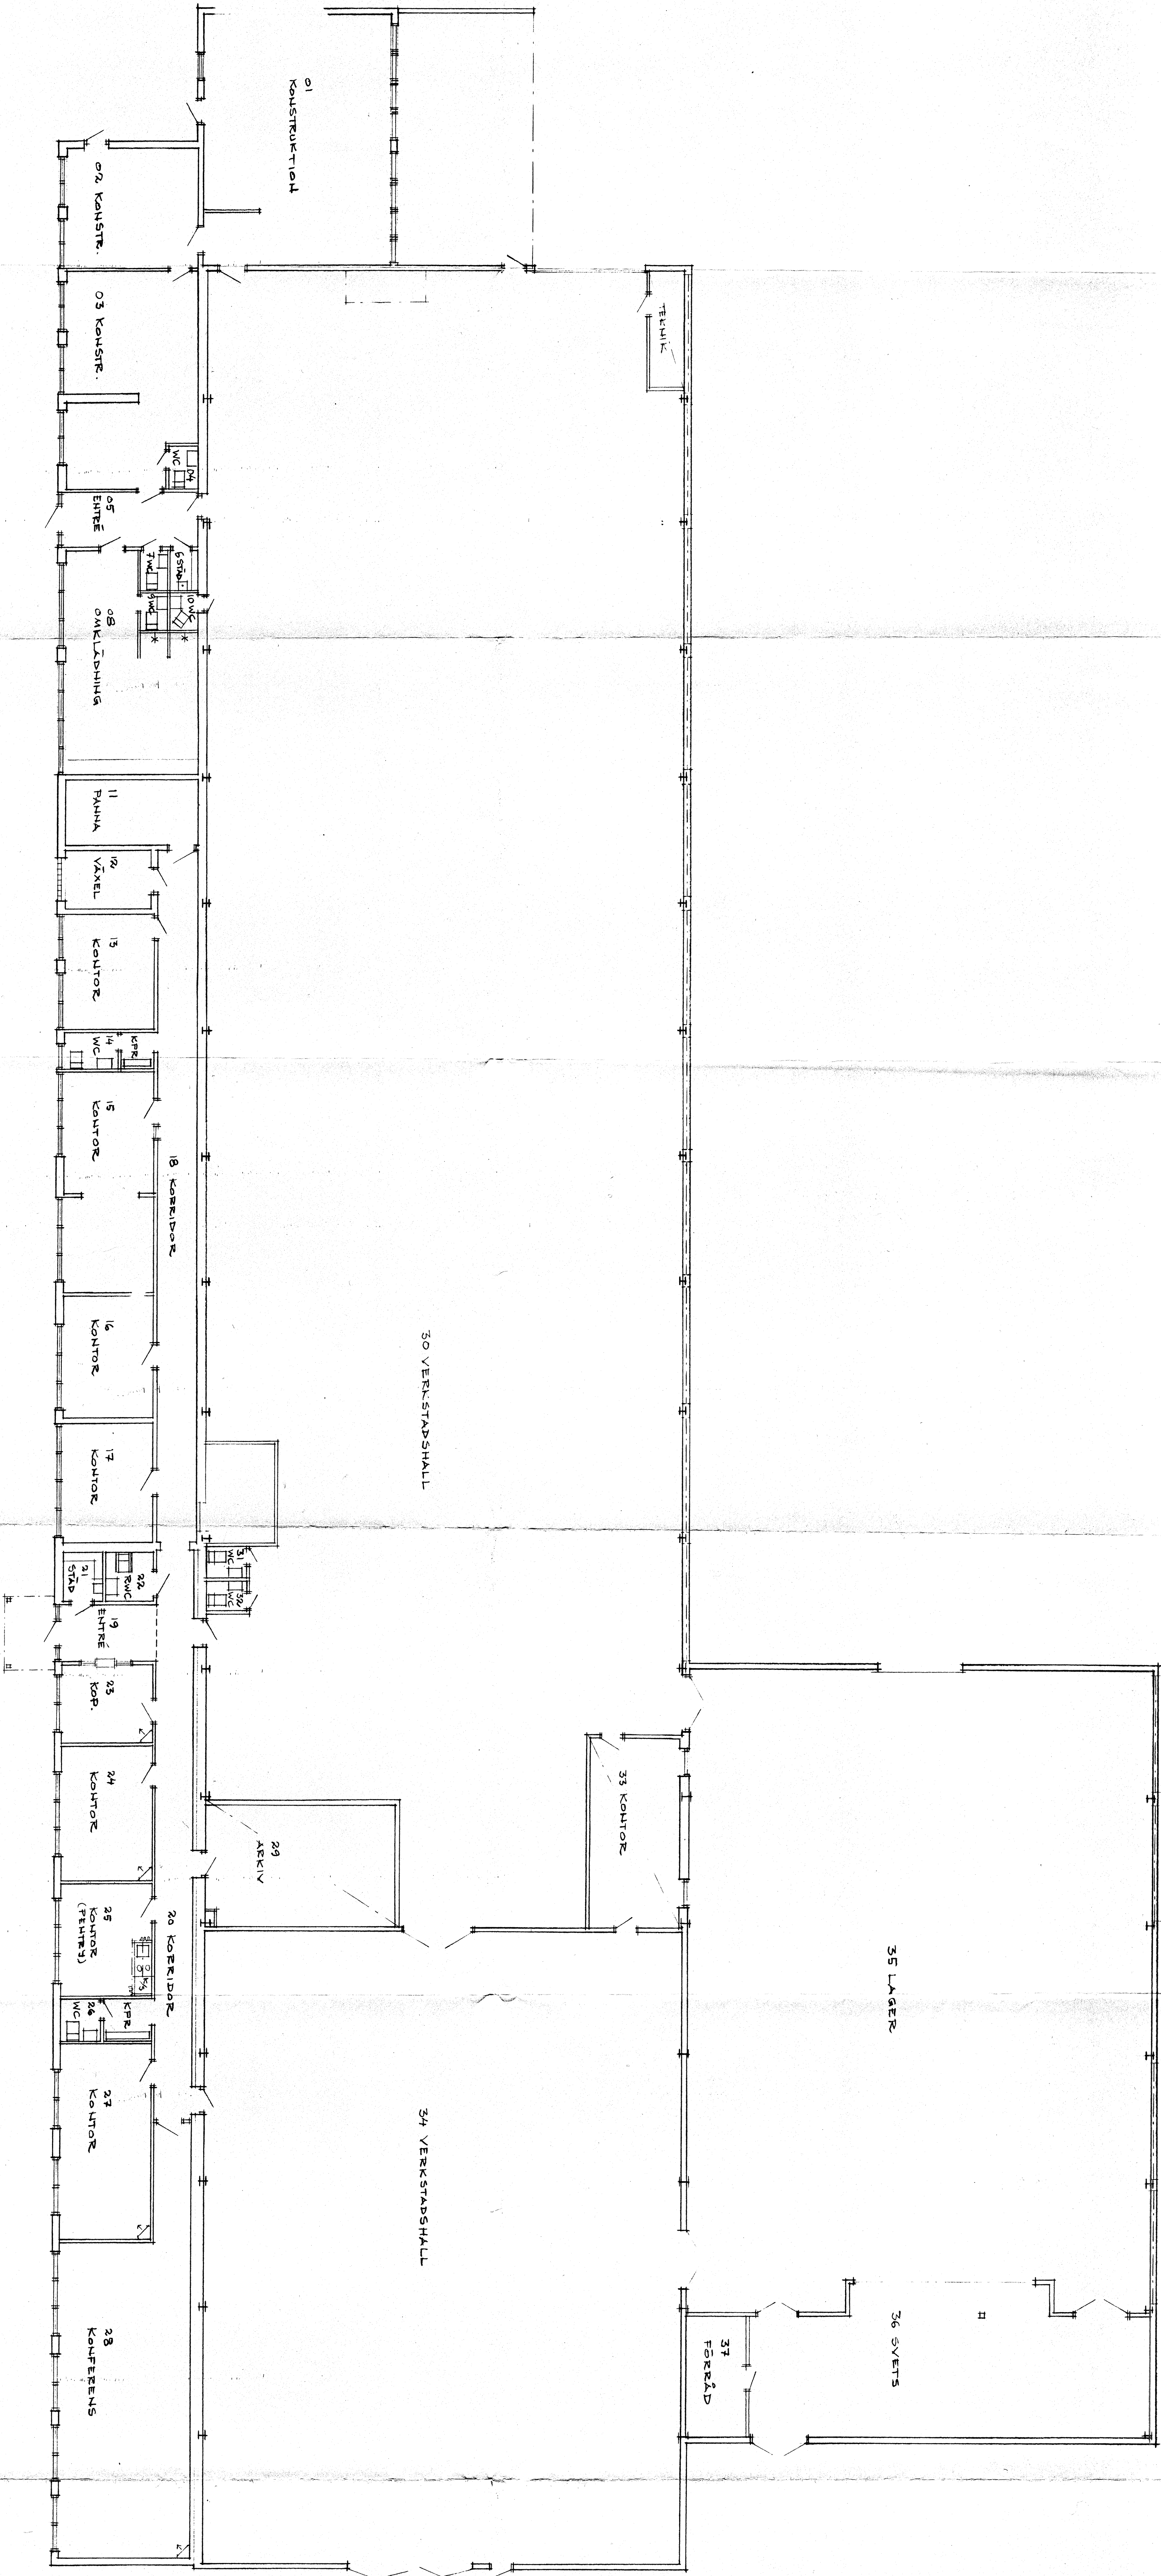

BET. ANT. HÄRSTÄLLNING		DATUM		SIGN.	
ÅR 1979		KOMMUN			
SILBODALS-BAKKA 1:80, ÅR 1979		HÄRSTÄLLNING			
PLAN					
ARKIVÄST AB		Box 70, 661 22 SÄVLE			
UPPDRAG NR 3708		FÖRSTÄLLNING AV		TEKNIK	
DATUM 1979.06.10		ANSVARIG			
RELATIONSLINJER		SKALA 1:100		BET.	
		NUMMER A 31.01			