


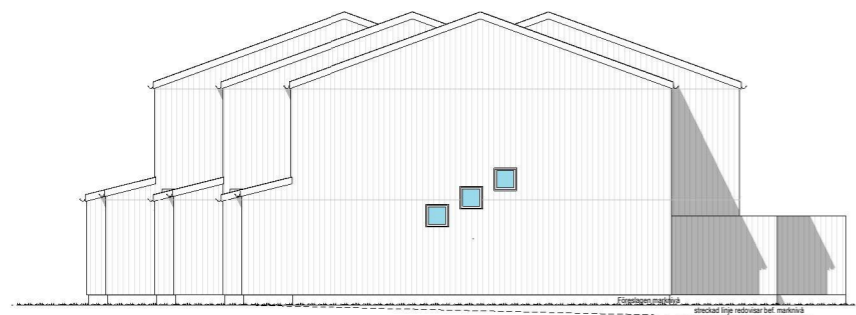


Fasad Öster..




Fasad Väster..



Fasad Norr..

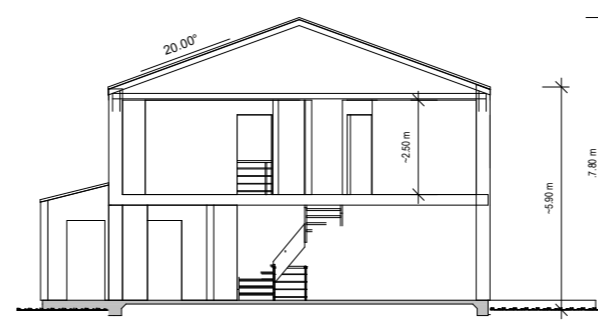

Principsektion.

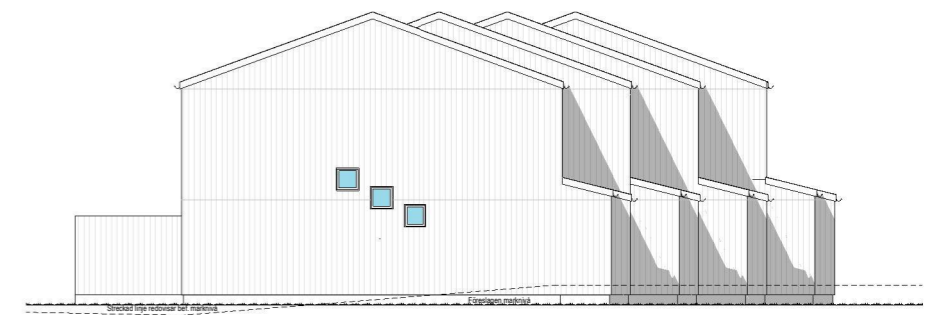

Fasad Söder..



| | | | | | |
|-----------------------------|-------------|-----------------------------------|--|--------|----------|
| Arkitektur & Design: | | Väderstreck+Byggn.höjd+Marklinjer | | Lax | 23.09.06 |
| BET | ANT | REVIDERING AVSER: | | SGN | DATUM |
| | | Rev. Ant. | | SGN | DATUM |
| Objekt/Fasighetsbeteckning: | | | | | |
| Rödskär 2 (12 lgh) | | | | | |
| Sjölyckan | | Mariestad K:n | | Skala: | Format: |
| Ritningen visar: | | 1:100 | | A1 | |
| Fasader + Sektion | | 1:100 | | A1 | |
| Ritning nr: | Revidering: | Ritningen skapad av: | | | |
| A02 | A | FLERBOHUS® | | | |
| Datum: | Arbets nr: | | | | |
| 2023-06-22 | 207.01 | | | | |