


FÖRKLARINGAR
ALLA MÅTT ANGES I MILLIMETER.

FÖRESKRIFTER

HÄNVISNINGAR
FÖR BEF OCH BLIV MARKLINJE SE MARKSEKTIONER

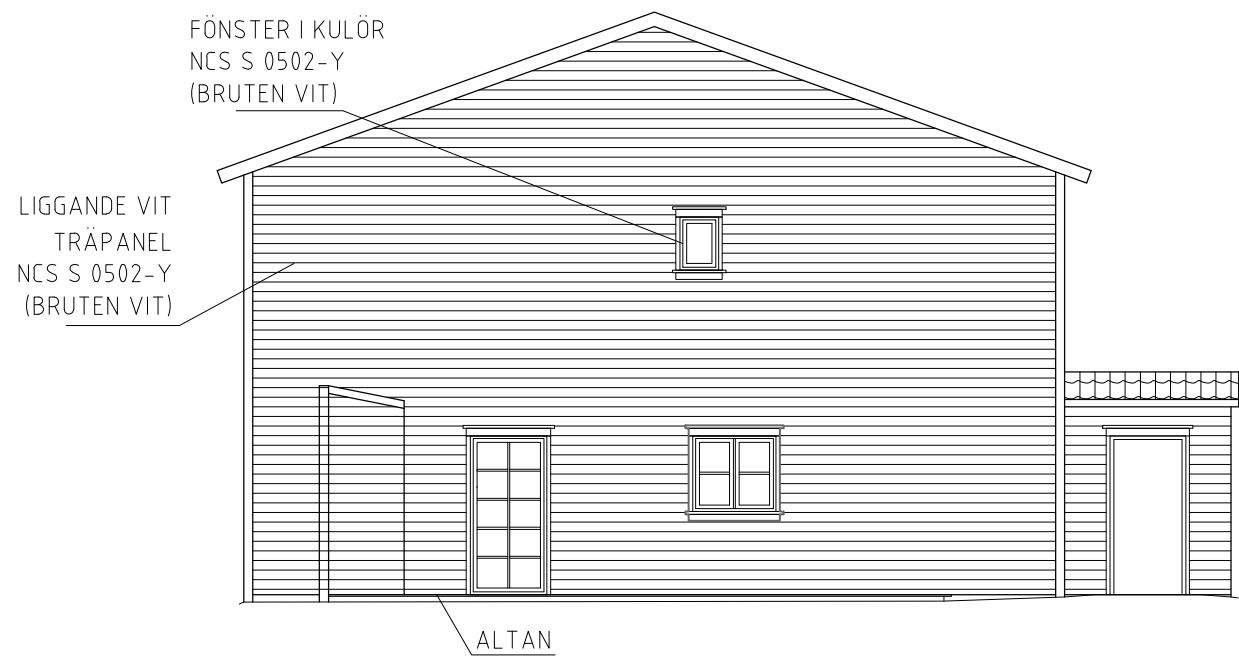

FASAD MOT SYDVÄST



FASAD MOT NORDÖST



REVIDERAD 24.10.02
~~REVIDERAD 24.09.26~~
~~REVIDERAD 24.10.22~~

BET	ANT	ÄNDRINGEN AVSER	DATUM	SIGN
BYGGLOVSHANDLING				
LERUMS KOMMUN				
BREDEHALL 24 GAMLEBO 2:45				
Björling Arkitektur				
<input checked="" type="checkbox"/>	A	Björling Arkitektur AB	0707 55 69 16	
<input type="checkbox"/>	K			
<input type="checkbox"/>	V			
<input type="checkbox"/>	E			
<input type="checkbox"/>	W			
<input type="checkbox"/>	M			
<input type="checkbox"/>	B			
<input type="checkbox"/>	SK			
UPPDRAG.NR	RITAD/KONSTR. AV	HANDLAGGARE		
--	KB	KB		
DATUM	ANSVARIG			
24-06-12	KB	kia@bjorlingarkitektur.se		
BREDEHALL 24				
HUS 1				
FASADER				
BLIVANDE UTSEENDE				
SKALA	NUMMER	BET		
A3 1:100	A-40.3-101			