

Karta

över ett område

beläget å fastigheten

Kalvskind 1⁸

eller

i $\frac{3}{32}$ mtl. Kalvskind nr. 1 litt. C
Kville socken av Göteb. och Bohus län;

upprättad vid avstyckning år 1933 av

Cummar Tyden
Distriktslantmätare.

Avstyckningsbeskrivning

Bet. å kartan	Ägoslag	Areal		
		Hektar	Ar	Kvm
1	Åker		11	87
2	Avrösningsjord		12	50
Ca	Summa		24	37

R.Nr. / 10

§ 205. År 1933 den 13 juni fastställes avstyckningen av överlantmätaren i Göteborgs och Bohus län.


betygar på tjänstens vägnar:



P. H. Lundholm

Med det avstyckade området följer rätt att använda den utefter nordöstra gränslinjen befintliga vägen fram till allmän väg, samt rätt att till husbehov hämta vatten ur källor belägna å stamfastighetens ägor.

Situationsskiss

Skala 1:4000

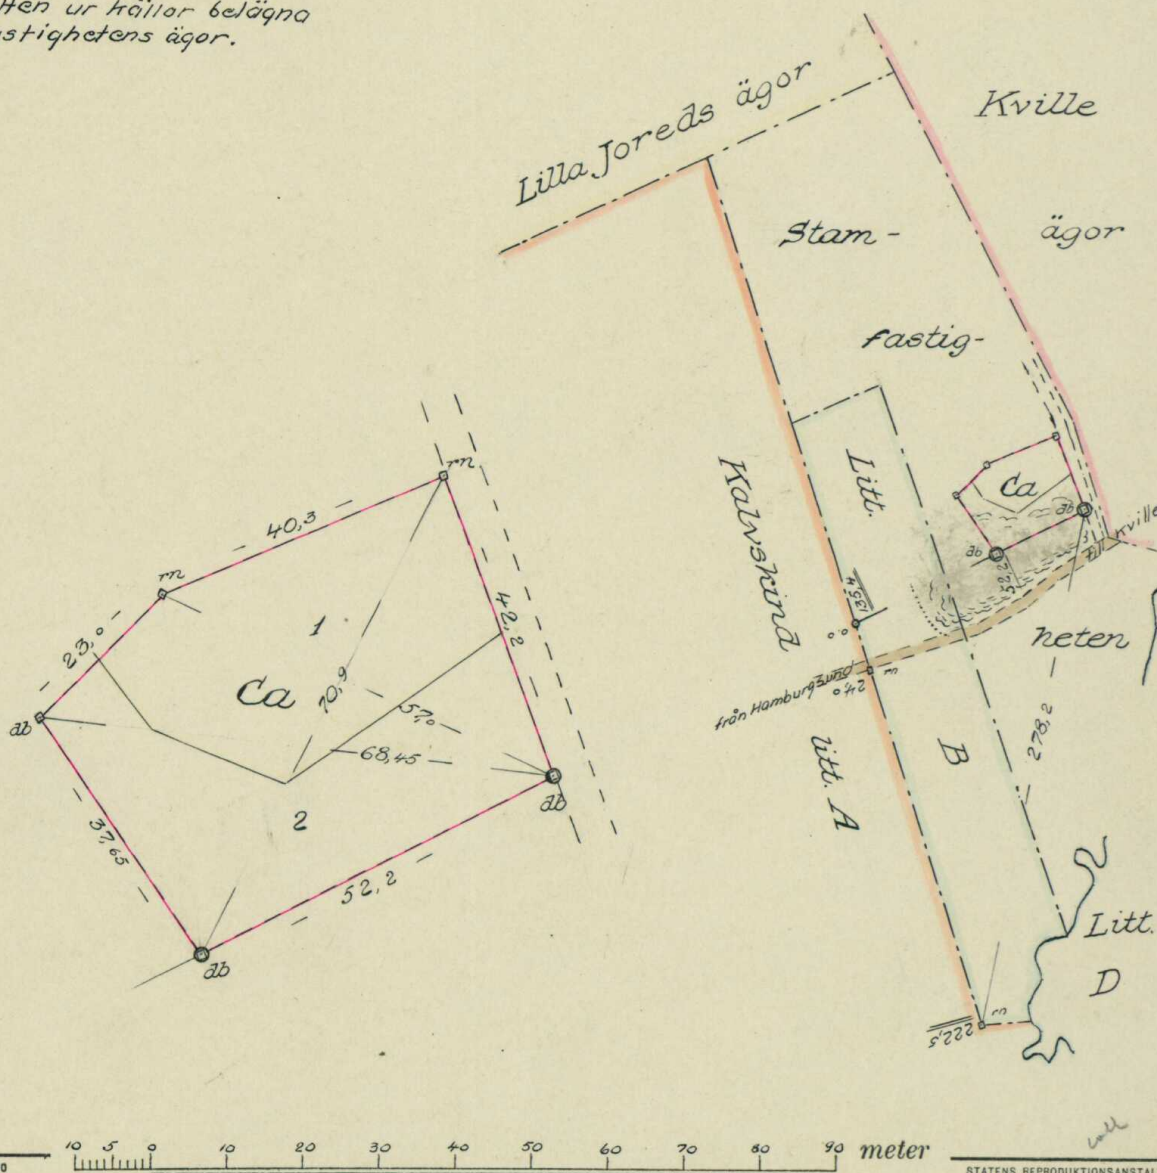

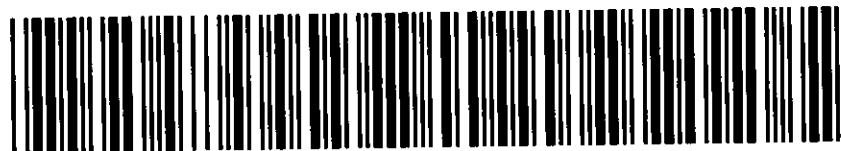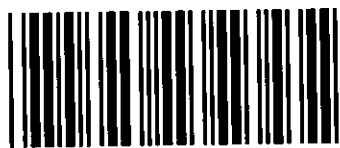

Akt nr:
14 - KVI - 793

AU\$14-KVI-793

793

Kville

HANDLINGAR

angående

avstyckning från fastigheten

Kalvskind 1⁸

uti

Kville socken, Göteborgs & Bohus län;

upprättade år 1933

av

Gunnar Tydén

Distrikts-lantmätare

Akten består av 1 band handlingar,
innehållande skrivena 10 sidor
och 1 karta i akten.

KVILLE

793

Förrättnings-nr 633

J. D. 193
1933

G. A.

Protokoll rörande avstyckning från
fastigheten Kalfskind 1⁸ eller 3/32 mantal
Kalfskind nr 1 litt. C i Kville socken av
Göteborgs och Bohus län.

§ 1.

År 1933 den 13 maj inställde sig å förrättningsstället undertecknad distriktslantmätare för förrättningsens företagande och hade därvid tillstädeskommit:

Ernst och Alma Persson ägare av förenämnda fastighet,
Anders och Agnes Larsson, vilka förvärvat viss till gränserna bestämd del av samma fastighet.

§ 2.

Upplästes, ansökningsen om förrättningen.

Se bil. A.

§ 3.

Antecknades, att anledning till jäv mot förrättningsmannen icke förekom samt att biträde av godemän icke ansågs erforderligt.

§ 4.

Företeddes:

- 1/ Karta och delningsbeskrivning rörande år 1864 den 21 oktober fastställt nytt skifte å 23/48 mantal Kalfskind och 1/16 mantal Kville Nordgården;
- 2/ 3 stycken lagfärtsbevis av den 3 juli 1920 utvisande att lagfart under §§ 158, 159 och 160 beviljats Carl Ernst Persson och hans hustru Alma Olivia Persson född Hansson, å tillsammans 3/32⁸ mantal Kalfskind 1 ;
- 3/ Köpeavhandling upprättad den 13 maj 1933 varigenom Ernst och Alma Persson till Anders och Agnes Larsson försålt viss till gränserna bestämd del av fastigheten Kalfskind 1⁸.

4) jordregisterutdrag.

§ 5.

Sakägarna bestämde

att köpeavhandlingen, som i avskrift bilades protokollet under litt B, skulle ligga till grund för förrättningen

2.
att med det avstyckade området skulle följa rätt att använda den
utefter ^{med} östra gränslinjen befintliga vägen fram till allmän väg;
att med det avstyckade området skulle följa rätt att till husbehov
hämta vatten ur källor belägna å stamfastigheten.

I övrigt skall med det avstyckade området icke följa rätt till
eller delaktighet i vid föregående lantmäteriförrättningar i vad
de beröra styckningsfastigheten för delägarnas gemensamma behov
avsatta områden, i ägor, som eljest äro gemensamma för stycknings-
fastigheten och andra fastigheter eller i de särskilda rättigheter
och förmåner, som må tillkomma styckningsfastigheten.

§ 6.

Härefter företogs utredning rörande de omständigheter, som
kunde vara av beskaffenhet att inverka på frågan, huruvida till-
stånd till den ifrågasatta avstyckningen borde meddelas eller icke.
Över, vad härvid förekommit upprättades skriftlig redogörelse.

Se bil.C.

§ 7.

Förrättningsmannen avgav följande

U t l å t a n d e:

Den begärda avstyckningen är att hänföra till sådan, som av-
ses i 19 kap. 3 § sista stycket jorddelningslagen, och på sätt
framgår av den ovan under 6 § intagna redogörelsen, överensstäm-
mer densamma med vad nämnda lag innehåller såsom villkor för att
sådan avstyckning må ske.

På grund härav och då i övrigt intet förekommit, som kan utgöra
hinder mot den föreslagna avstyckningen, prövar förrättningsmannen
skäligt meddela tillstånd till densamma.

§ 8.

Antecknades, att anledning att underställa utlåtandet ägodelnings-

rättens prövning ej förekom.

§ 9

Förrättningsmannen beslöt att genom mätning i skala 1:1000 upprätta karta över det till avstyckning föreslagna området. Sakägarna förklarade sig icke hava något att erinra häremot, varför det beslutade arbetet omedelbart utfördes.

§ 10.

Verkställdes utstakning och utmärkande av styckningslinjerna som inlades å kartan.

§ 11.

Bestämmande av gräns mot fastighet, som icke ingår i avstyckningsförrättningen påfordrades ej av sakägarna och ansågs ej heller av förrättningsmannen nödigt, då området ej berördes av yttergräns.

§ 12.

R. Nr. 10
Verkställdes arealuträkning, enligt vilken det avstyckade området innehöll 0.2437 hektar.

§ 13.

Avstyckningsbeskrivning tecknades å kartan.

§ 14.

Utsågs Anders Larsson att emottaga avskrift av förrättningshandlingarna och kopia av kartan.

§ 15.

Förrättningsmannen tillkommande gottgörelse för förrättningen vilken jämlikt 35 § lantmäteritaxan uppgår till 35 kronor skulle jämte övriga förrättningskostnader gäldas av Anders Larsson.

Statsbidrag, se A.D. 811/1953

§ 16.

Förrättningen förklarades avslutad med tillkännagivande, att avskrift av förrättningshandlingarna komme att inom femton dagar här- efter tillställas vederbörande, samt att den som vore missnöjd med

4.
under densamma meddelat beslut eller vidtagen åtgärd ägde att full-
följa talan däremot hos Norrvikens domsagas ägodelningsrätt genom
till ägodelningsrättens ställda besvär, som skulle ingivas till ägo-
delningsdomaren inom trettio dagar härafter, eller på klagandens
 eget äventyr med posten insändas så tidigt att de komme nämnda myn-
dighet tillhanda inom ovannämnda tid.

Talan mot beloppet av förrättningsmannen tillkommande gottgörel-
se för förrättningen skulle inom tre månader härafter anhängiggöras
genom stämning å förrättningsmannen till ovannämnda ägodelningsrätt.

Kalfskind den 13 maj 1933

På tjänstens vägnar:

Levina Tyden
Distriktslantmätare.

Förestående protokoll är för oss uppläst och justerat, och
godkännes den förrättning, detsamma avser, erkännes

Som ovan:

Ernst Persson
.....

Alma Persson
.....

Anders Larsson
.....

Agnas Larsson
.....