


### RADHUS TYP 4, 2-PLANS

4 ROK(eg. 2½ ROK)BOA 90m<sup>2</sup>

GAVELVARIANTER, HUS NR:

24, 28, 91, 95, 141, 151, 156

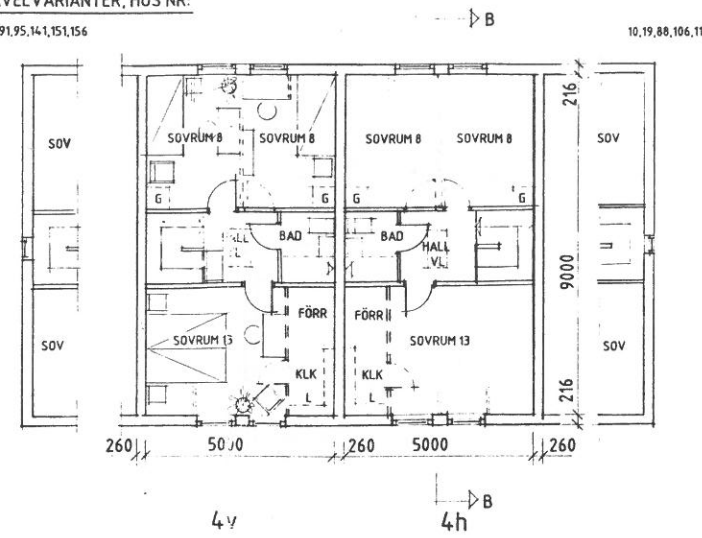


ÖVRE PLAN

### RADHUS TYP 5, 2-PLANS

5 ROK(eg. 2½ ROK eller 4½ ROK)BOA 108m<sup>2</sup>

GAVELVARIANTER, HUS NR:

99, 103 1, 117

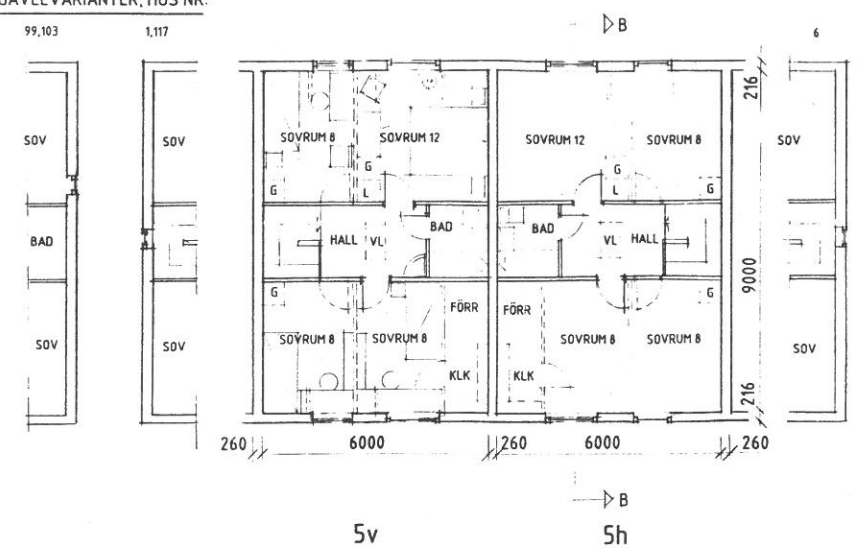

ÖVRE PLAN

### FÖRKLARINGAR

h = högvärd  
v = vänstervärd

Streckad inredning avser tillval.

Radhus typ 4 och 5 medger ett flertal alternativa rumindelningar med olika rumsantal, klädkammare eller ej, förråd.

Planerade vägglägen markeras.

TP PLATS FÖR TVÄTTPELARE  
VV VÄRMVATTENBEREDARE  
DM PLATS FÖR DISKMASKIN  
VL VINDSLUCKA


### RADHUS TYP 3, 1-PLANS

3 ROK(eg. 2½)BOA 64.8m<sup>2</sup>

ANM. HUS NR 133 OCH 134 ÄR MELLANLÄMELLER

GAVELVARIANTER, HUS NR:


100, 113 105 7, 11 15, 92, 140, 145 130

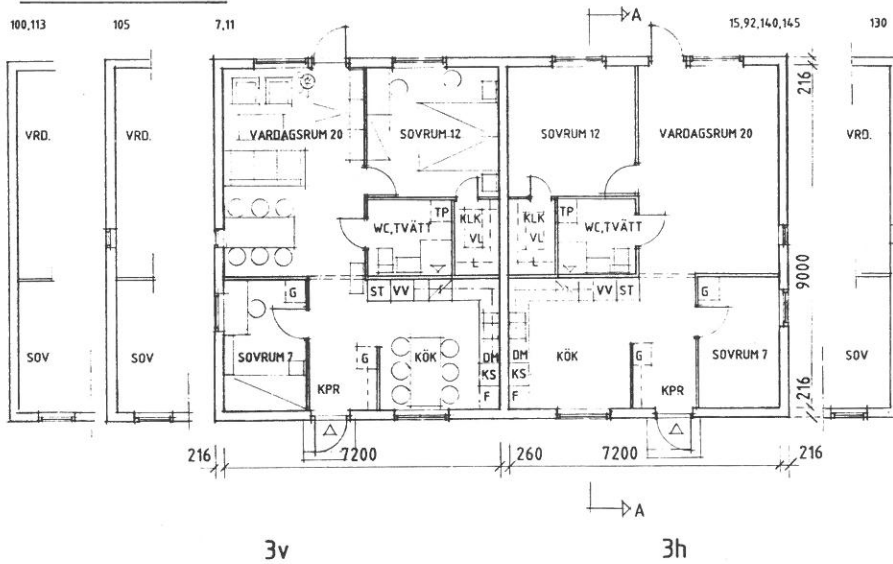

ENTRÉPLAN

GAVELVARIANTER, HUS NR:


24, 28, 95, 141, 151, 156

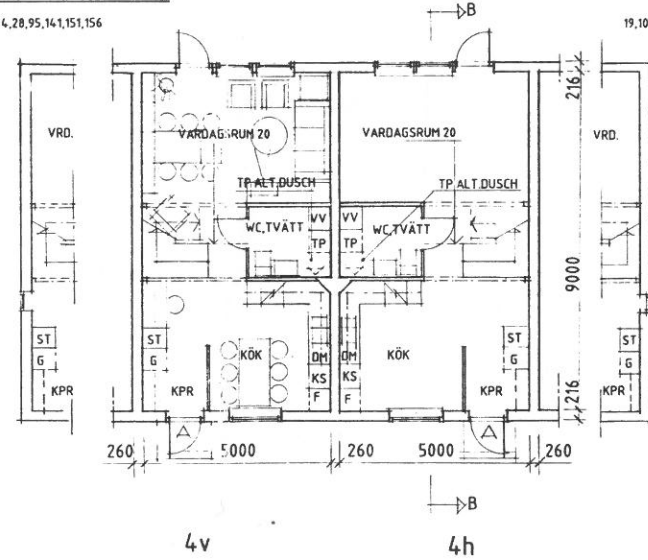


ENTRÉPLAN

GAVELVARIANTER, HUS NR:


99, 103 1, 117

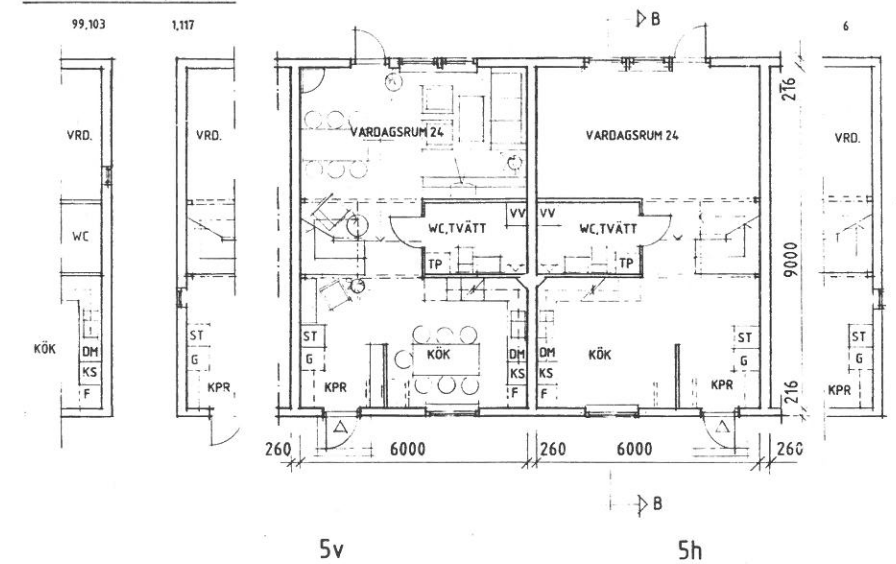

ENTRÉPLAN

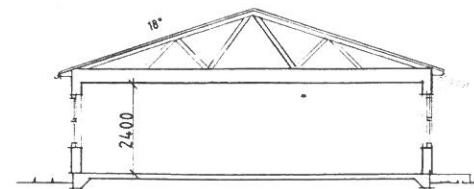

SEKTION A-A

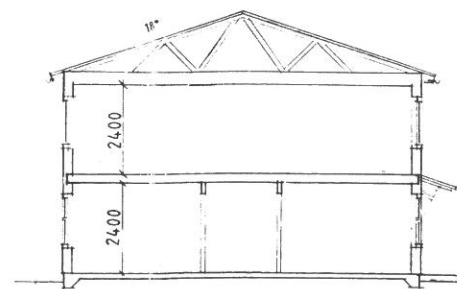

SEKTION B-B GÄLLER TYP 4 OCH 5

**platzer bygg**

Positionen 3  
115 74 STOCKHOLM • Tel 08-670 1300

REG	ANT	REGISTRERINGS ANSV	DATUM	SIGN
NJURSTA 1:95 PRÄSTHAGEN UPPLANDS VÄSBY KOMMUN NYBYGGNAD AV BOSTÄDER <b>RADHUS TYP 3,4,5</b> PLANER,SEKTIONER				
LUND & VALENTIN ARKITEKTER VÄRMBYVÄGEN 10, 181 23 NYBYGGNADEN TEL 08-590 20 100 FAX 08-590 20 101 PER SJÖSTRAND TEL 08-590 20 101 FAX 08-590 20 101				
HANDL. ARK	HANDL. ING	RISSAD AV		
PER SJÖSTRAND	M.G.	M.G.		
ANSVARIG	ARB. NR	DATUM	SKALA	RITN. NR
M.L.V.	509122-01	07.08.20		A00:07

BYGGLOVSRITNING