


Ärende Avstyckning från Borgholm 8:14		Kommun Borgholm	Län Kalmar
Registerområde Räpplinge		Nybildade fastigheter Sockerbetan 1-20	
Förrättningslantmätare <i>Birger Gunnarsson</i>		Registreringsdatum 1975-03-06	
		<input checked="" type="checkbox"/> Uppgift om åtgärd förättningen avsett har införts i fastighetsregistret <i>Greta Fransson</i> För fastighetsregistermyndigheten	
Fastighet, område, m m	Fig	Areal <i>betar</i> m ² avstår	erhåller
		+ ändring/ - summa	Ägare, uppgifter till lokal skattemyndighet och andra anmärkningar

Lotten 701 = Sockerbetan 1
" 702 = " 2
" 703 = " 3
" 704 = " 4
" 705 = " 5
" 706 = " 6
" 707 = " 7
" 708 = " 8
" 709 = " 9
" 710 = " 10
" 711 = " 11
" 712 = " 12
" 713 = " 13
" 714 = " 14
" 715 = " 15
" 716 = " 16
" 717 = " 17
" 718 = " 18
" 719 = " 19
" 720 = " 20
" 721 = samf Borgholm s:1

FASTIGHETSÄTTSLIG BESKRIVNING: se aktbilaga BE 1

TEKNISK BESKRIVNING: se aktbilaga BE 2

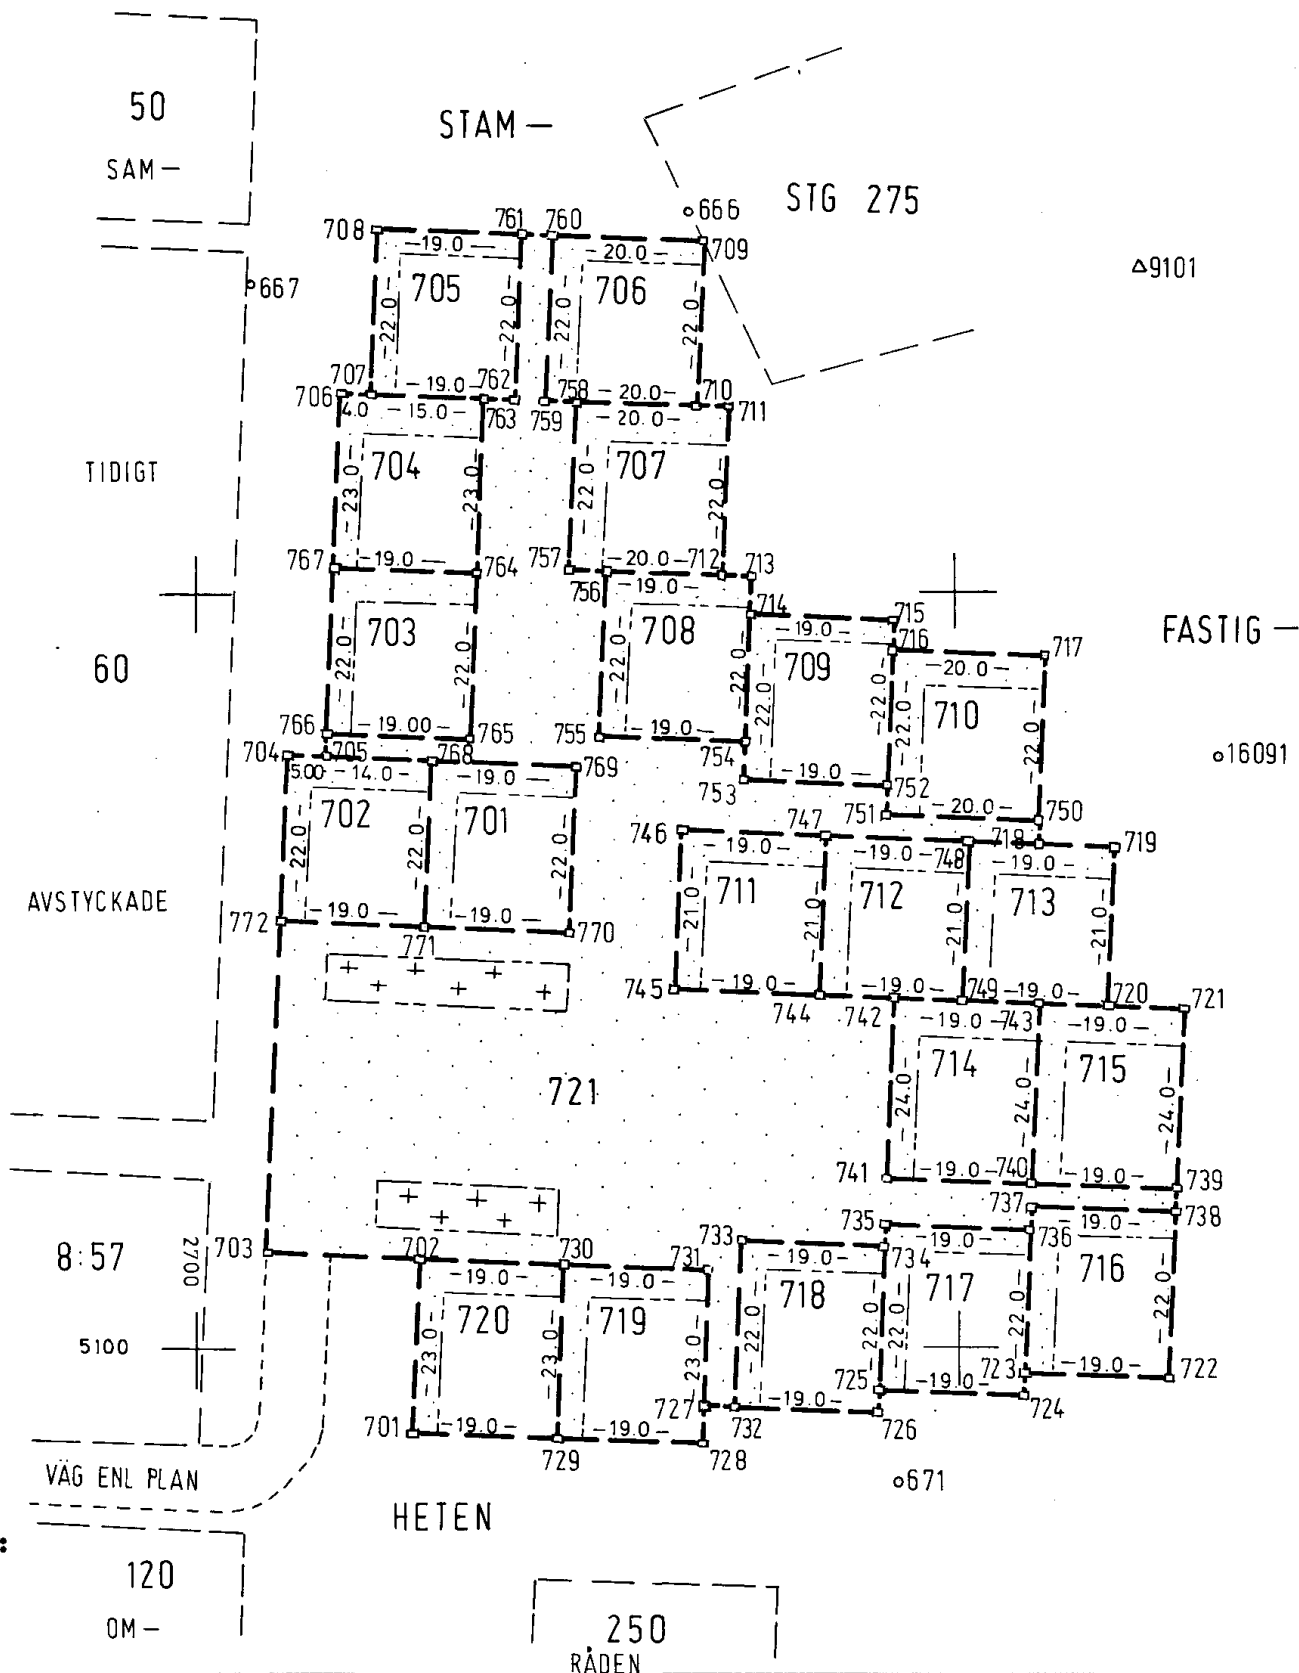

För det tekniska innehållet svarar

Skala | Reg karta, lägesangivning

Framställd genom
Nymätning

1:1000

550

Mätning

Beräkning

Kartering

Ritn redigering

A Shousoand

45

45

45

45