KARTA	Org enhet: H5	Dnr: 86/70
rörande avstyckning från fastigheten	Upprättad år 1970 av:	
V I C K S J Ö 1:6	/Åsa Eneros/ Lantmätare	/C. von Steijern/ Ingenjör

Socken	Kommun
Högby	Ölands Åkerbo

Län	Skala
Kalmar	1:1000

10 0 10 20 30 40 50 60 70 meter

Beskrivning

Beteckning på kartan ägoslag m m — RN:r

A: Tomt, avrösn.j 1565 kvm 1:8

Nytillkomna gränser: 1-2, 3-4-1.

Servitut: Med avstyckat område följer rätt att för utfart begagna befintlig väg över stamfastigheten med en bredd av 5,0 meter enligt förrättningskartans visning,

Avtalsservitut: Området äger rätt att för sin utfart taga en fem meter bred väg över Vicksjö 1:5. Vägen skall ha den sträckning som anges på avstyckningskartan, och som brukas på marken.

§.208. År 19.71. den 29 april blev å denna karta angivna avstyckning av överlantmätaren i Kalmar län fastställd, betygar

På ämbetets vägnar:
e.f.

Situationsplan
Skala 1:10000

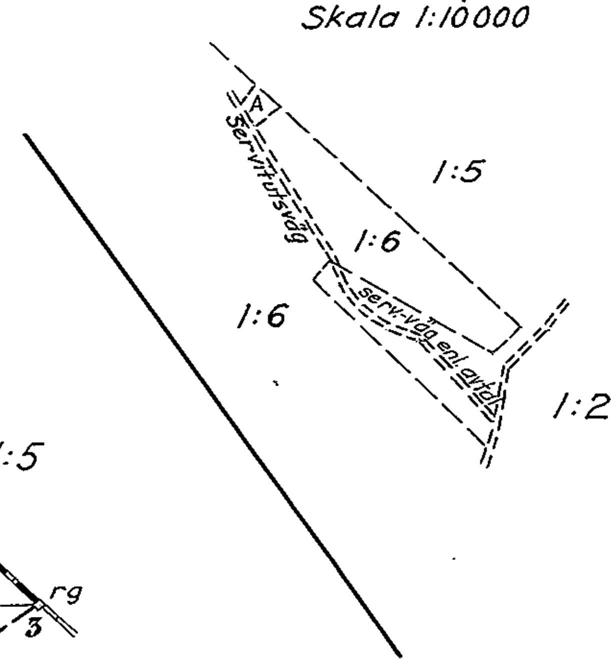

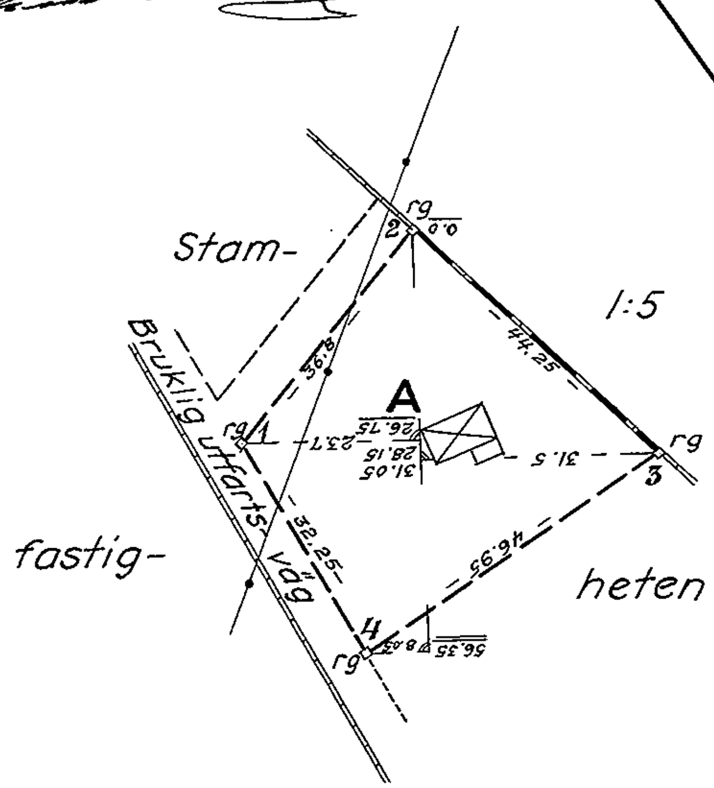

Arkivnr m m	Signum	Mätning	Koordber	Arealber	Kartering	Ritning
Jfr. 535 mv.		G.U.S		G.U.S	G.U.S	

1258