LANTMÄTERIET

A3S

Beskrivning, se aktbilaga BE1.

Rättigheter och samfälligheter kan vara ofullständigt redovisade utanför avstyckat område.

Förrättningskartan innehåller detaljer med olika kvalitet.

För det tekniska innehållet och kartarbetet svarar Helena Johansson, Ingenjör

Nybildad fastighet figur 1 = Gottröra-Hagby 1:13
och figur 2 = Gottröra-Hagby 1:14.

Nybildad gemensamhetsanläggning = Gottröra-Hagby ga:2 och Gottröra-Hagby ga:3

Nya gränser: 1262-1263, 1264-1265.

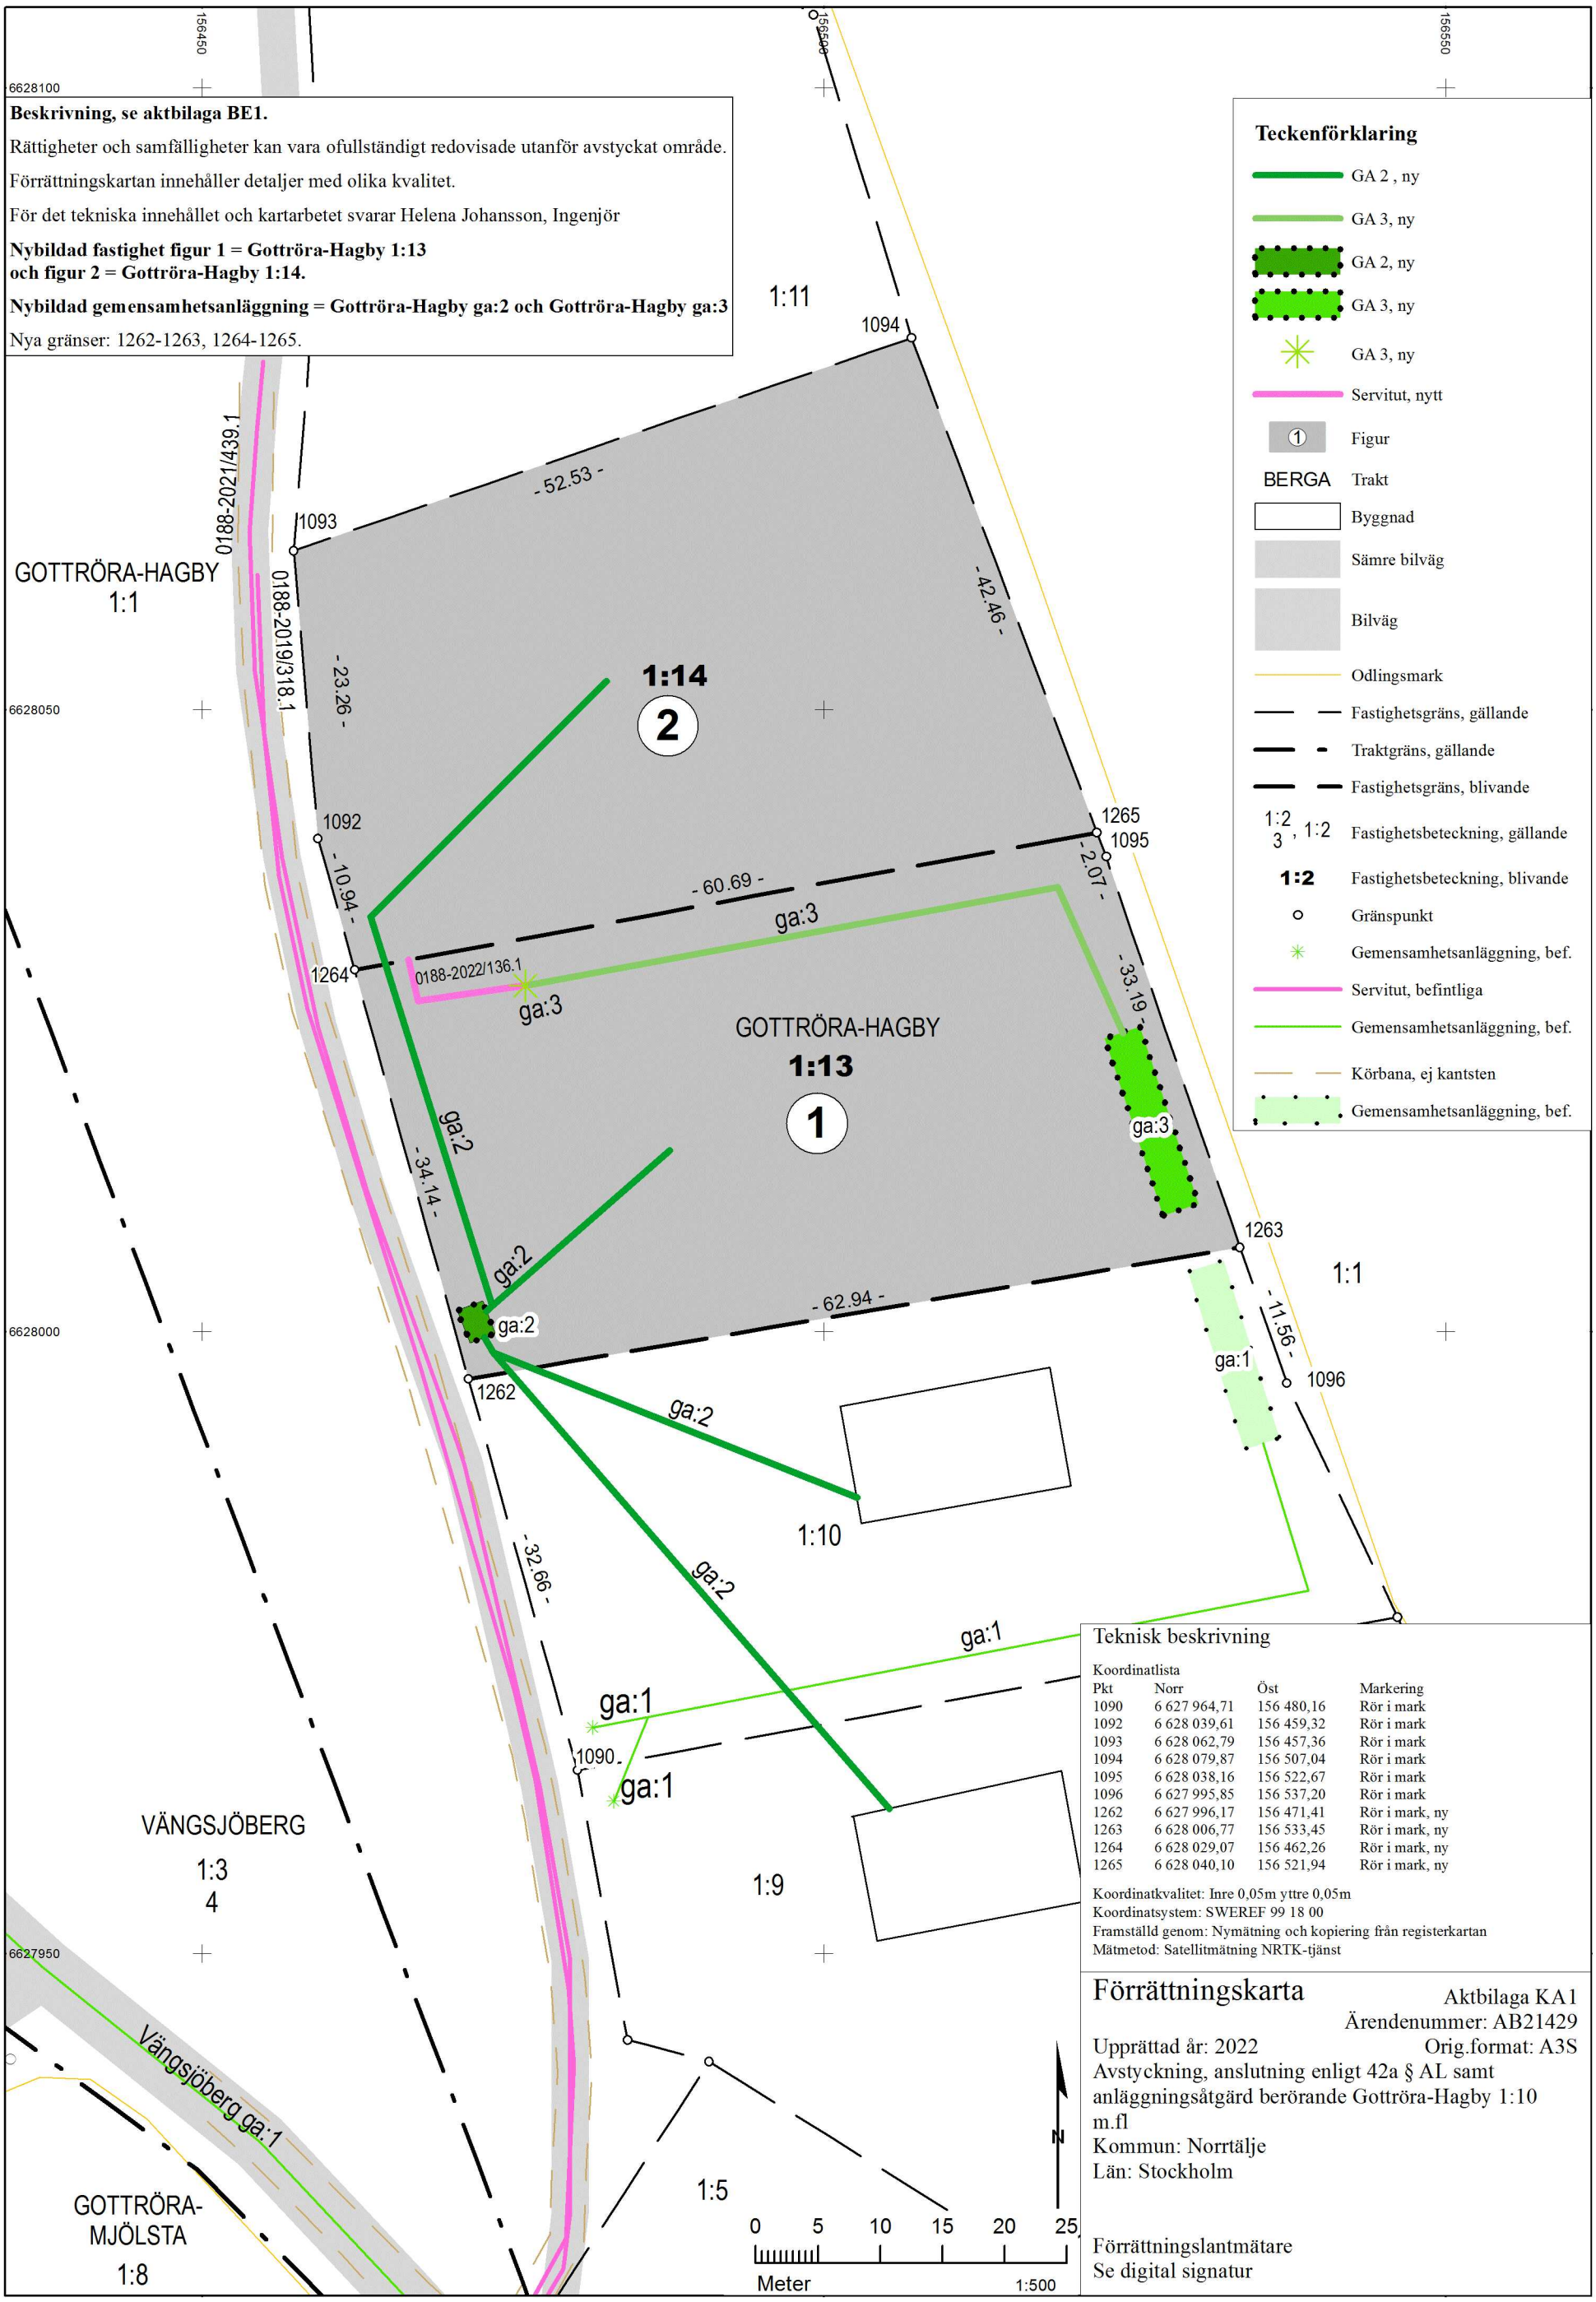

Teckenförklaring

- GA 2 , ny
- GA 3, ny
- GA 2, ny
- GA 3, ny
- GA 3, ny
- Servitut, nytt
- 1 Figur
- BERGA Trakt
- Byggnad
- Sämre bilväg
- Bilväg
- Odlingsmark
- Fastighetsgräns, gällande
- Traktgräns, gällande
- Fastighetsgräns, blivande
- 1:2 3 , 1:2 Fastighetsbeteckning, gällande
- 1:2 Fastighetsbeteckning, blivande
- Gränspunkt
- Gemensamhetsanläggning, bef.
- Servitut, befintliga
- Gemensamhetsanläggning, bef.
- Körbana, ej kantsten
- Gemensamhetsanläggning, bef.

Teknisk beskrivning

Koordinatlista

Pkt	Norr	Öst	Markering
1090	6 627 964,71	156 480,16	Rör i mark
1092	6 628 039,61	156 459,32	Rör i mark
1093	6 628 062,79	156 457,36	Rör i mark
1094	6 628 079,87	156 507,04	Rör i mark
1095	6 628 038,16	156 522,67	Rör i mark
1096	6 627 995,85	156 537,20	Rör i mark
1262	6 627 996,17	156 471,41	Rör i mark, ny
1263	6 628 006,77	156 533,45	Rör i mark, ny
1264	6 628 029,07	156 462,26	Rör i mark, ny
1265	6 628 040,10	156 521,94	Rör i mark, ny

Koordinatkvalitet: Inre 0,05m yttre 0,05m
Koordinatsystem: SWEREF 99 18 00
Framställd genom: Nymätning och kopiering från registerkartan
Mätmetod: Satellitmätning NRTK-tjänst

Förrättningskarta

Aktbilaga KA1
Ärendenummer: AB21429

Upprättad år: 2022 Orig.format: A3S

Avstyckning, anslutning enligt 42a § AL samt anläggningsåtgärd berörande Gottröra-Hagby 1:10 m.fl

Kommun: Norrtälje

Län: Stockholm

Förrättningslantmätare
Se digital signatur

Akt 0188-2022/136