KARTA i tio blad rörande avstyckning från A R O N T O R P av 1:3 m.fl. jämte ägoutbyte (Berörda fastigheter: se beskrivning)		Org enhet H 5	Dnr 92/71
		Upprättad år 1971 av: Gösta Malmgren Distriktslantmätare	
Socken Torslunda	Kommun Torslunda		
Län Kalmar	Skala 1:1000	10 5 0 10 20 30 40 50 60 70 meter	

Beskrivning

Beteckning på kartan ägoslag m m — Areal — R N:r

Från Kåtorp 7:1 avstyckas:

Fig	100	avrösn.jord	1920 m^2	*7:3*
"	101	"	1220 "	*7:4*
"	102	"	1020 "	*7:5*
"	103	"	1005 "	*7:6*
"	104	"	1170 "	*7:7*
"	121	"	1355 "	*7:8*
"	122	"	1190 "	*7:9*
"	123	"	1135 "	*7:10*

Från Arontorp av 1:3, 7/48 mtl (Birger Thorsson) avstyckas:

Fig	105	avrösn.jord	1000 m^2	*1:84*
"	106	"	1205 "	*1:85*
"	107	"	1340 "	*1:86*
"	108	"	1380 "	*1:87*

Nytillkomna gränser: sträckorna 431-432-433-434-435-436-427, 433-430, 434-429, 435-428, 423-424-425-426-418-419-420-421-422, 421-424, 420-425, 402-403-404-405-406-407-408-409-410, 411-412-413-414-415-416-417-401, 404-415, 406-414, 407-413, 408-412.

KOORDINATFÖRTECKNING: se akten.

§ *778*. År 19*71* den *2 dec*.
blev å denna karta angivna avstyckning av överlantmätaren i Kalmar län fastställd, betygar
i överlantmätarens ställe
[signature]
Bitr. Överlantmätare

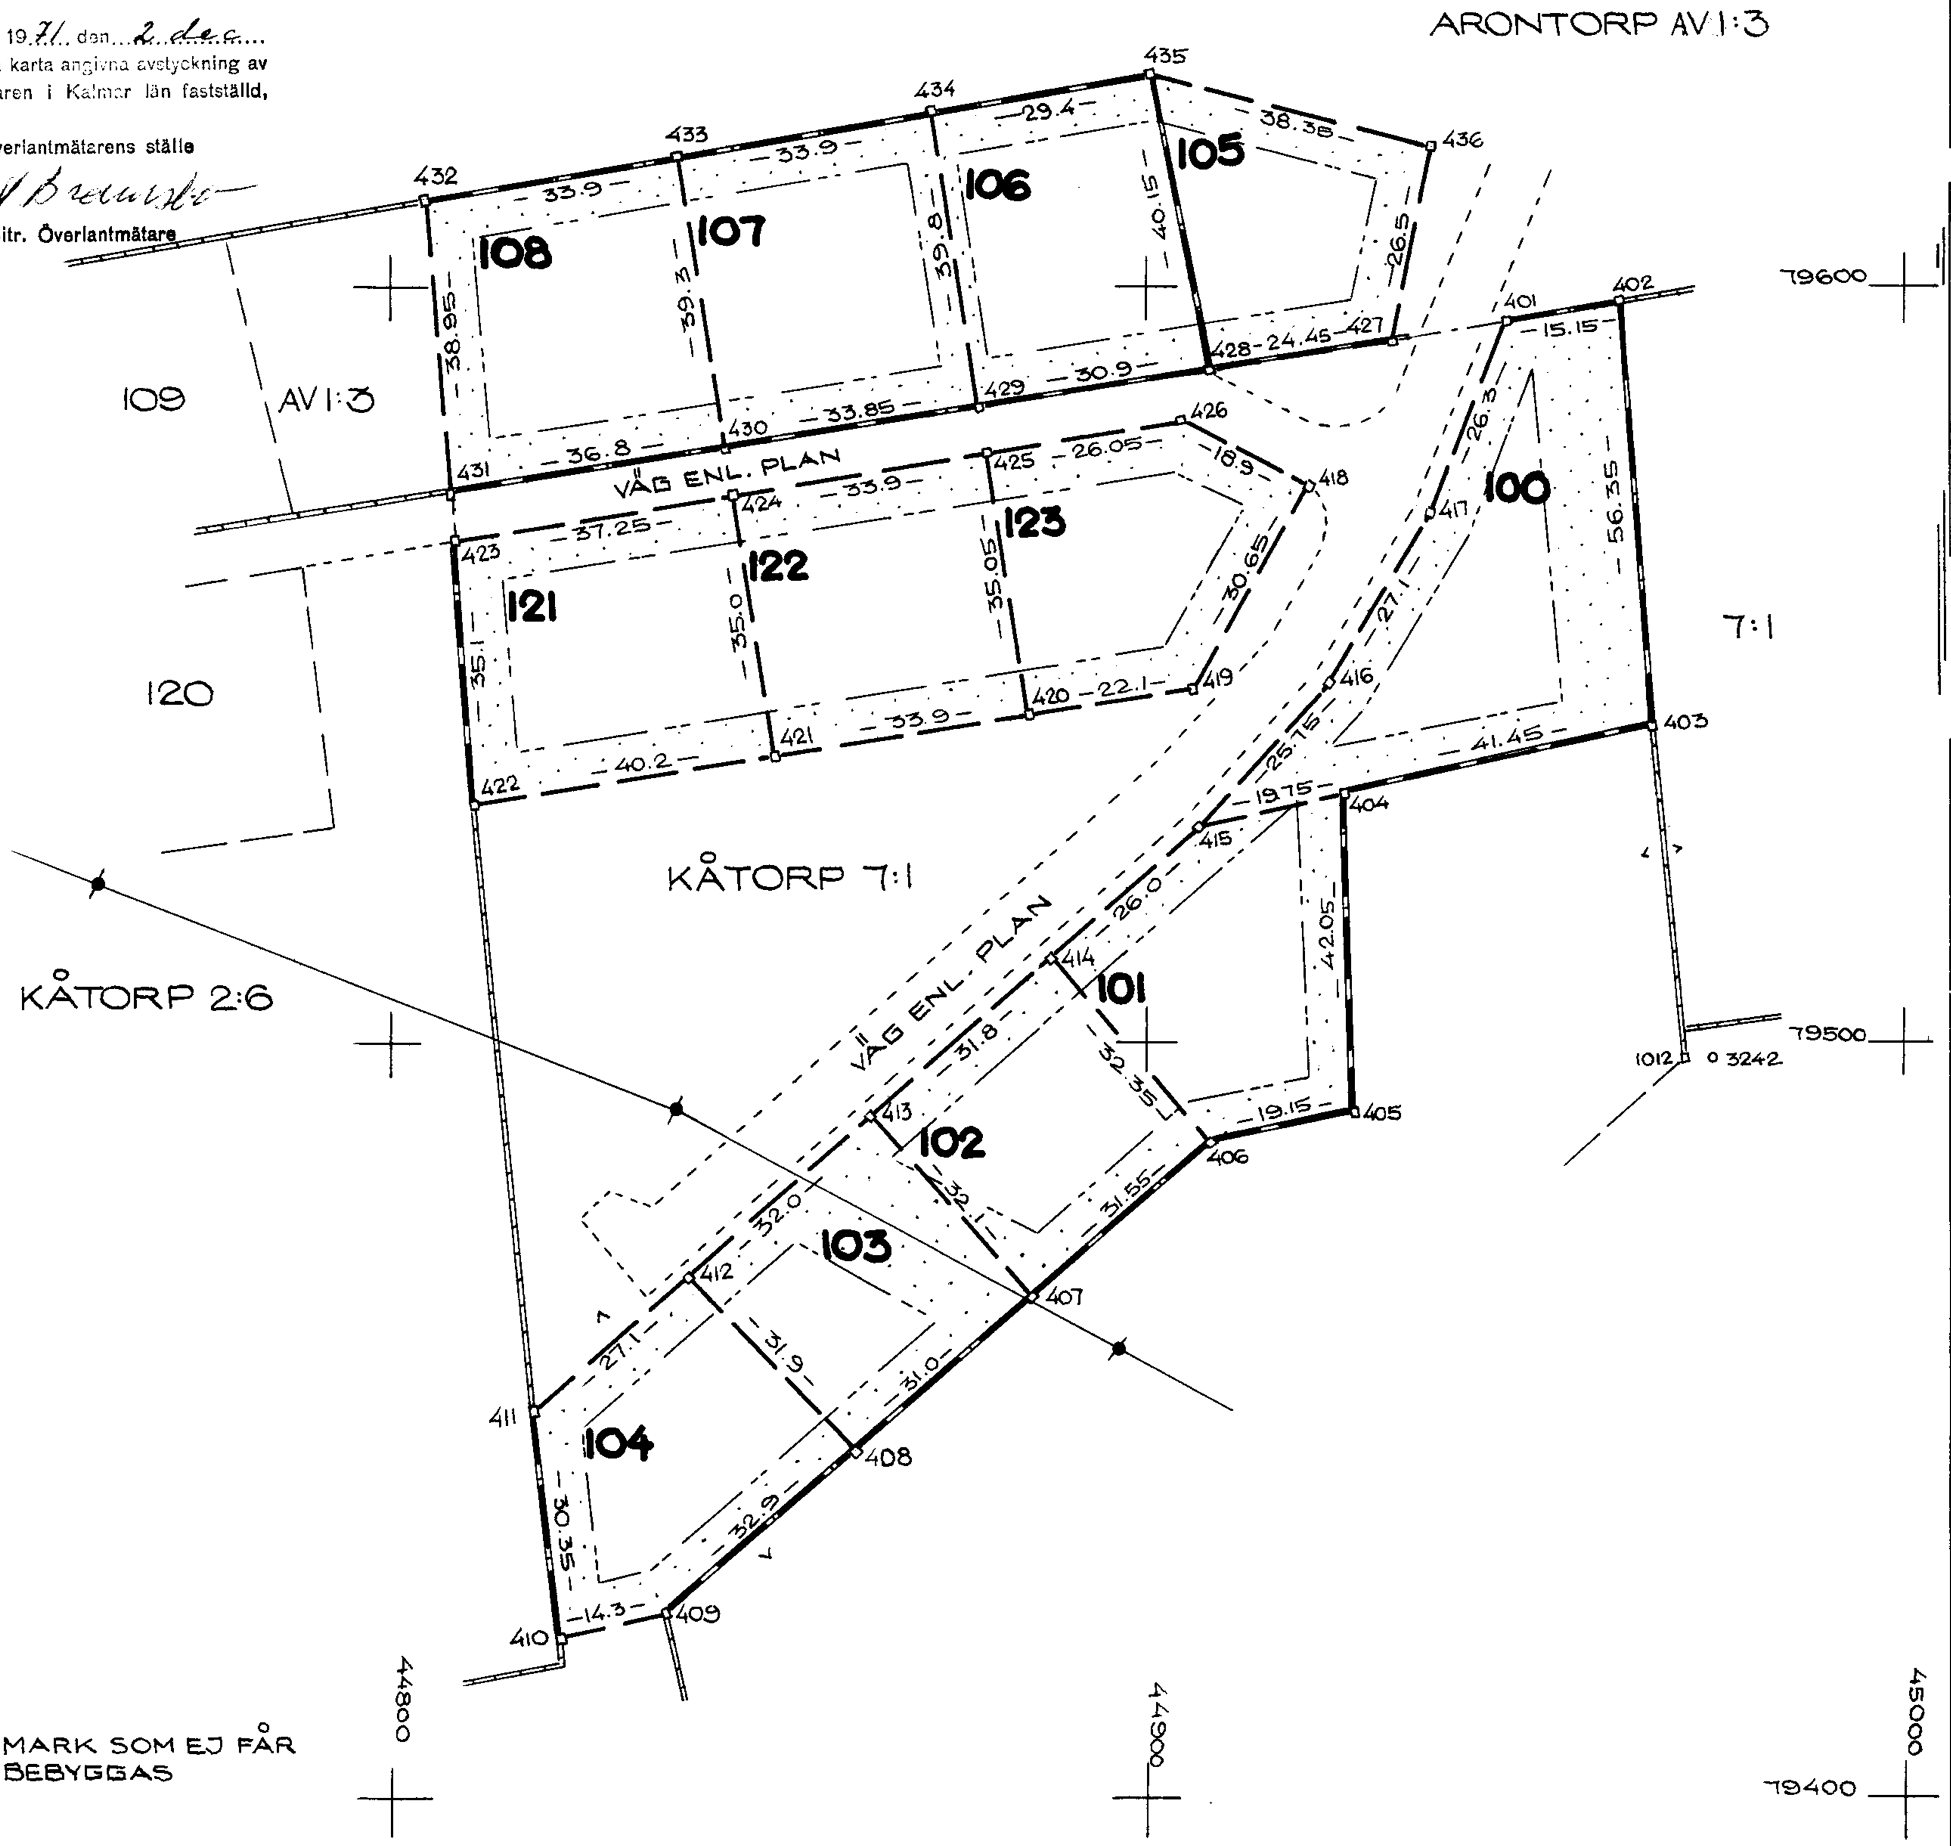

Lantmäteriet Bl 0339. 5000 SRA Sthlm 1970 01252

Arkivnummer m m

Signum	Mätning	Koord ber	Areal ber	Kartering	Ritning
	HS	*HS*	*HS*	*HS*	*S*