

KARTAN över ett område å fastigheten
 ÖRÅKER 2¹
 i Stockholms-Näs socken och
 Upplands-Bro kommun av
 UPPSALA LÄN.

Upprättad vid avstyckning åren 1959-60 av

Dnr 37/59.

Bertil Lindgren
 BERTIL LINDGREN
 Distriktslantmätare, Lantmätare.

0 20 40 60 80 100 120 140 160 180 200 meter, Skala 1:2000

BESKRIVNING

A Avstyckat område:

1	äng	0,9520 hektar
2	åker	3,1280 "
3	tomt, avrösningsj.	1,3560 "
4	trädgård	0,3520 "
5	åker	0,0200 "
Summa		5,8080 hektar

Med det avstyckade området följer vattenområde utanför stranden enligt reglerna i 12 kap. 4 § jordabalken och fisket därinom.

SERVITUT: Med det avstyckade området följer rätt att för åtkomst av allmän väg nyttja erforderliga vägar å styckningsfastigheten.

R.N:r 2² (Öråker)


Koordinatförteckning.

Punkt	Mark.	x	y
<u>Polygonpunkter.</u>			
1	hs	2000.00	2000.00
2	hs	1993.65	1955.37
3	rg	1986.03	1819.19
4	hs	1979.34	1702.13
5	hs	1986.07	1657.02
<u>Gränspunkter.</u>			
1	rg	2013.35	1868.87
2	rg	1990.70	1827.69
3	rg	1975.57	1675.90
4	rg	1976.34	1653.63
5	rg	2052.53	1627.50
6	rg	2100.20	1606.51
6 a	rg	2124.94	1600.96
7	rg	2148.33	1597.19
8	rg	2150.08	1619.00
9	rg	2215.80	1600.69
10	rg	2262.25	1750.81

§ 39. År 1961 den 11.3. meddelade överlantmätaren i Uppsala län fastställelse å den avstyckningsförteckning, som denna karta avser; betygar

På ämbetets vägnar:

Ef. Åke Garfors
 Åke Garfors.

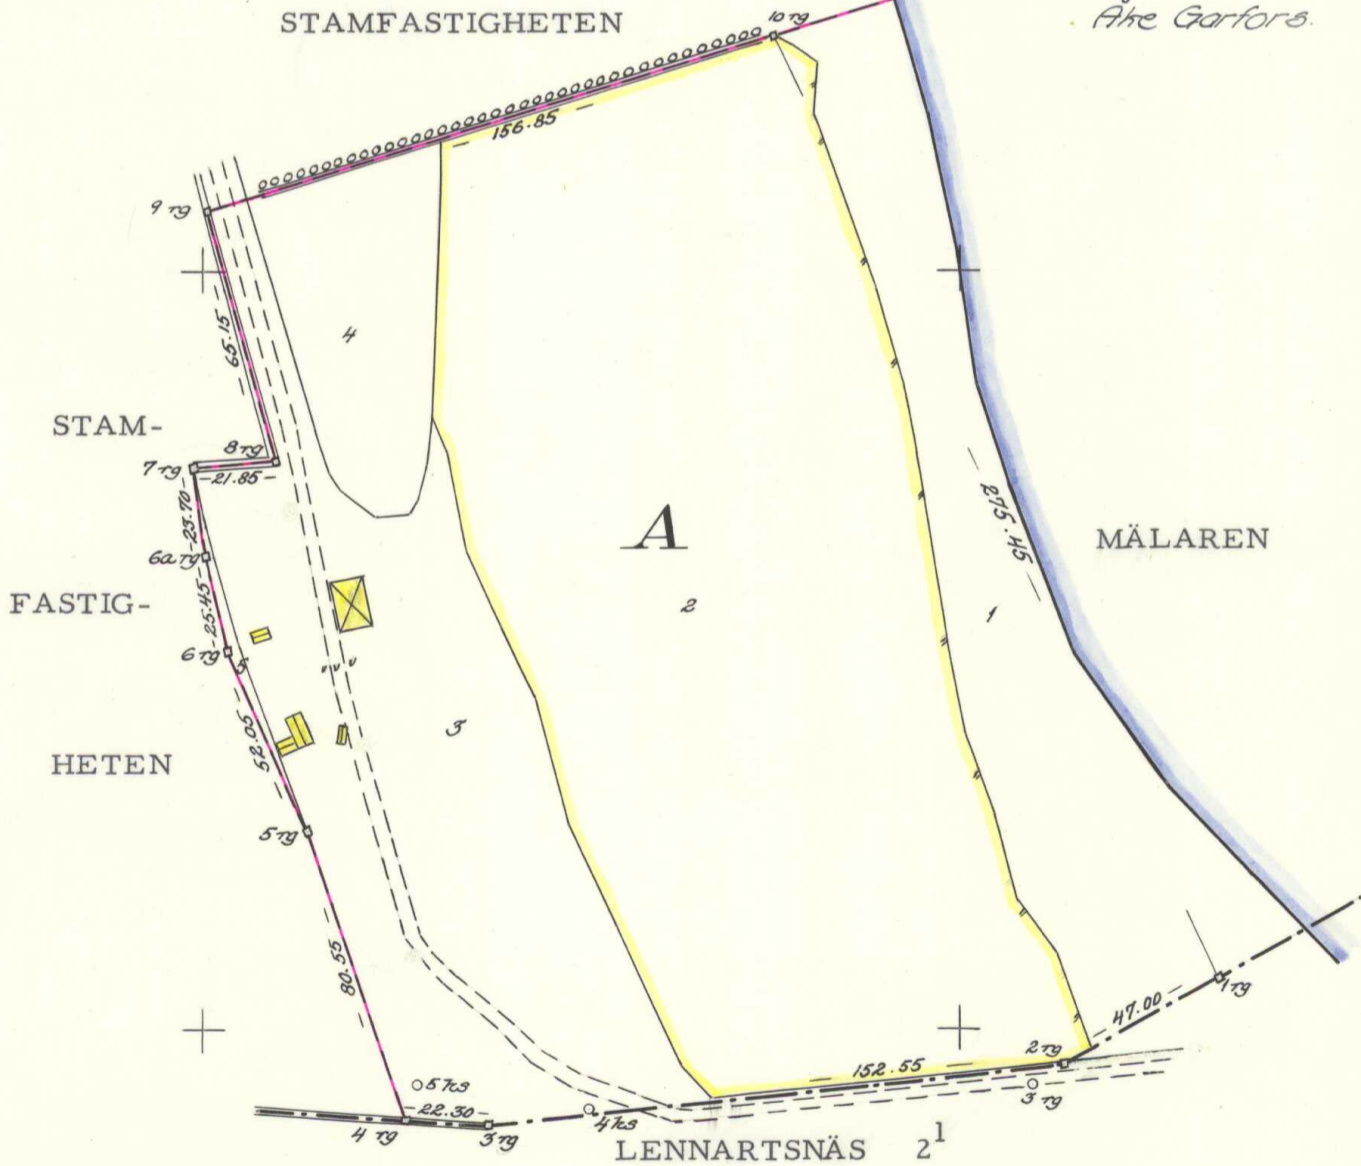

Gränsbestämningen avser sträckorna

1 rg - 2 rg - 3 rg - 4 rg.