

Södertälje kommun

Södertälje kommun
 Samhällsbyggnadskontoret
 Geografisk information
 151 89 Södertälje
 Tel: 08-523 010 00

**NYBYGGNADSKARTA, Nybyggnad
 BREVLÅDAN 4, Reviderad**

Dnr: 2025-000129

Adress:
 Areal (m²): 719
 Giltighetstid: 2 år

Upprättad: 2025-04-14 av: Mikael Lundgren
 Mätningingenjör: Ana Ohlin
 Reviderad: 2025-08-22 av: Mehmed Alic

Planförhållanden
 Byggnadsplan: 0181K-P682C
 Laga kraft: 1976-05-07
 Fastigheten är belägen inom detaljplan: Ja
 Övrig planinformation: Se även detaljplan 0181K-P1291A

Kontaktuppgifter: Samhällsbyggnadskontoret

Uppgifter om förbindelsepunkt VA

Fastigheten är belägen inom kommunens verksamhetsområde för vatten och avlopp: Ja
 Kontaktuppgifter: Telge Nät AB: 08-550 233 00
 Vatten: Kontakta Telge nät
 Spillvatten: Kontakta Telge nät
 Dagvatten: Kontakta Telge nät

Teckenförklaring

- | | | |
|--|-----------------------|---|
| — Kvarter-/Traktgräns | • AF +0,00 Arbetsfix | ▨ Servitut |
| - - - Fastighetsgräns | • SH +0,00 Sockelhöjd | ▨ Gemensamhetsanl. |
| - - - Planområdesgräns | • FG +0,00 Golvhöjd | ▨ Ledningsrätt |
| - - - Användningsgräns | +0,0 Markhöjd | ■ Bostad, husliv |
| - - - Egenskapsgräns | | ■ Bostad, takfot |
| - - - Vägkant | | ■ Uthus/garage, husliv |
| - - - Gång- och cykelbana | | ■ Uthus/garage, takfot |
| — Staket | | ■ Skärmtak |
| — Stödmur | | ■ Övrig byggnad |
| — Häck | | ■ Altan |
| — Dagvattenledning | | ▨ Marken får inte bebyggas |
| — Spillvattenledning | | ▨ Marken får endast bebyggas med uthus/garage |
| — Vattenledning | | ▨ Utökad nybyggnadsförbud |
| — Dike | | ○ Ej återfunnen gränspunkt |
| — Höjdkurva | | ● Säkerställd gränspunkt |
| ○ Gränspunkt | | |
| ○ Belysningsstolpe | | |
| ▣ Kopplingskåp | | |
| • Stolpe | | |
| • Flaggstäng | | |
| ▣ Utfartsförbud | | |
| g Marken skall vara tillgänglig för gemensamhetsanläggning | | |


Övriga uppgifter

Bygglövs avser: Nybyggnad
 Kvalitet på fastighetsgräns: osäkra gränser
 Lägesosäkerhet: +/- 5cm

Arbetsfix: Överkant gränsrör
 Koordinater:
 N: 6559924,54
 E: 129764,32
 Z: AF+27,21

Fastigheten har del i gemensamhetsanläggning brevlådan GA:1 avseende utfartsväg.

Granskad av: Mikael Lundgren

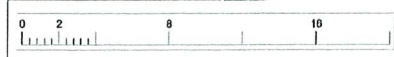

Format: A3L
 Skala: 1:400

Koordinatsystem: Sweref 99 18 00
 Höjdsystem: RH 2000

Nivåkurvor är ingen exakt redovisning av höjden och bör inte användas vid detaljprojektering