

Förslag till

Avstyckningsplan

över del av fastigheten

Bugärde Stora 1¹ och hela 1¹⁰³, 1¹⁰⁴ och 1¹⁵

samt ändring av en år 1943 den 3 februari godkänd avstyckningsplan i Björketorps socken, Alvsborgs län;

upprättad år 1946 av

Valter Håkansson

e. lantmätare

Skala 1:2000

Kompletterad till byggnadsplan
i december 1947.

Valter Håkansson

e. lantmätare



Beteckningar:


till grundkartan

- nivåkurva
- polygonpunkt
- fastighetsgräns
- jordregisterbeteckning
- staket
- stenmur
- stödmur
- befintlig väg
- byggnad

till planförslaget

- gräns för avstyckningsplanen
- gatü- och kvarterslinje, varå fastställelse sökes (områdesgräns)
- föreslagen tomtgräns, varå fastställelse icke sökes
- parkgräns,
- kvartersmark för bostadsändamål (fristående byggnadsätt)
- park och allmänna platser
- gatubredd i meter
- kvartersgräns i den år 1943 den 3 febr. godkända avstyckningsplanen, avsedd att utgå
- bestämmelsegräns
- mark, som ej får bebyggas
- maximiantal våningar
- plats för byggnad ej avsedd att fastställas

Nr	Marke- ring	x-koordinat meter	y-koordinat meter	Höjd m. ö. h.
V1	hb	10 194.08	10 071.96	136.42
2	rg	10 000.00	10 000.00	
V30	hb	10 343.63	9 990.38	129.12
31	rg	10 504.26	9 932.58	122.07
V52	hb	10 191.87	10 121.06	139.45
53	rg	10 179.57	10 197.86	139.69
54	hs	10 197.08	10 273.29	141.27
55	hs	10 253.73	10 252.69	145.99
56	hs	10 298.12	10 232.35	146.25
57	hb	10 391.67	10 262.62	145.66
58	hs	10 547.60	10 307.33	148.25
59	hb	10 611.08	10 327.15	156.95
60	hs	10 702.21	10 356.30	155.96
61	hs	10 859.00	10 402.50	155.32
62	hb	10 938.91	10 409.63	145.81
63	hb	10 872.87	10 329.64	142.63
64	hs	10 860.20	10 233.25	132.87
65	hs	10 763.14	10 151.88	128.98
66	hs	10 702.96	10 075.70	126.67
67	hs	10 628.65	10 044.36	125.57
68	hs	10 550.84	10 012.47	125.00
69	rg	10 391.06	10 041.69	134.30
70	hb	10 391.13	10 132.07	143.27

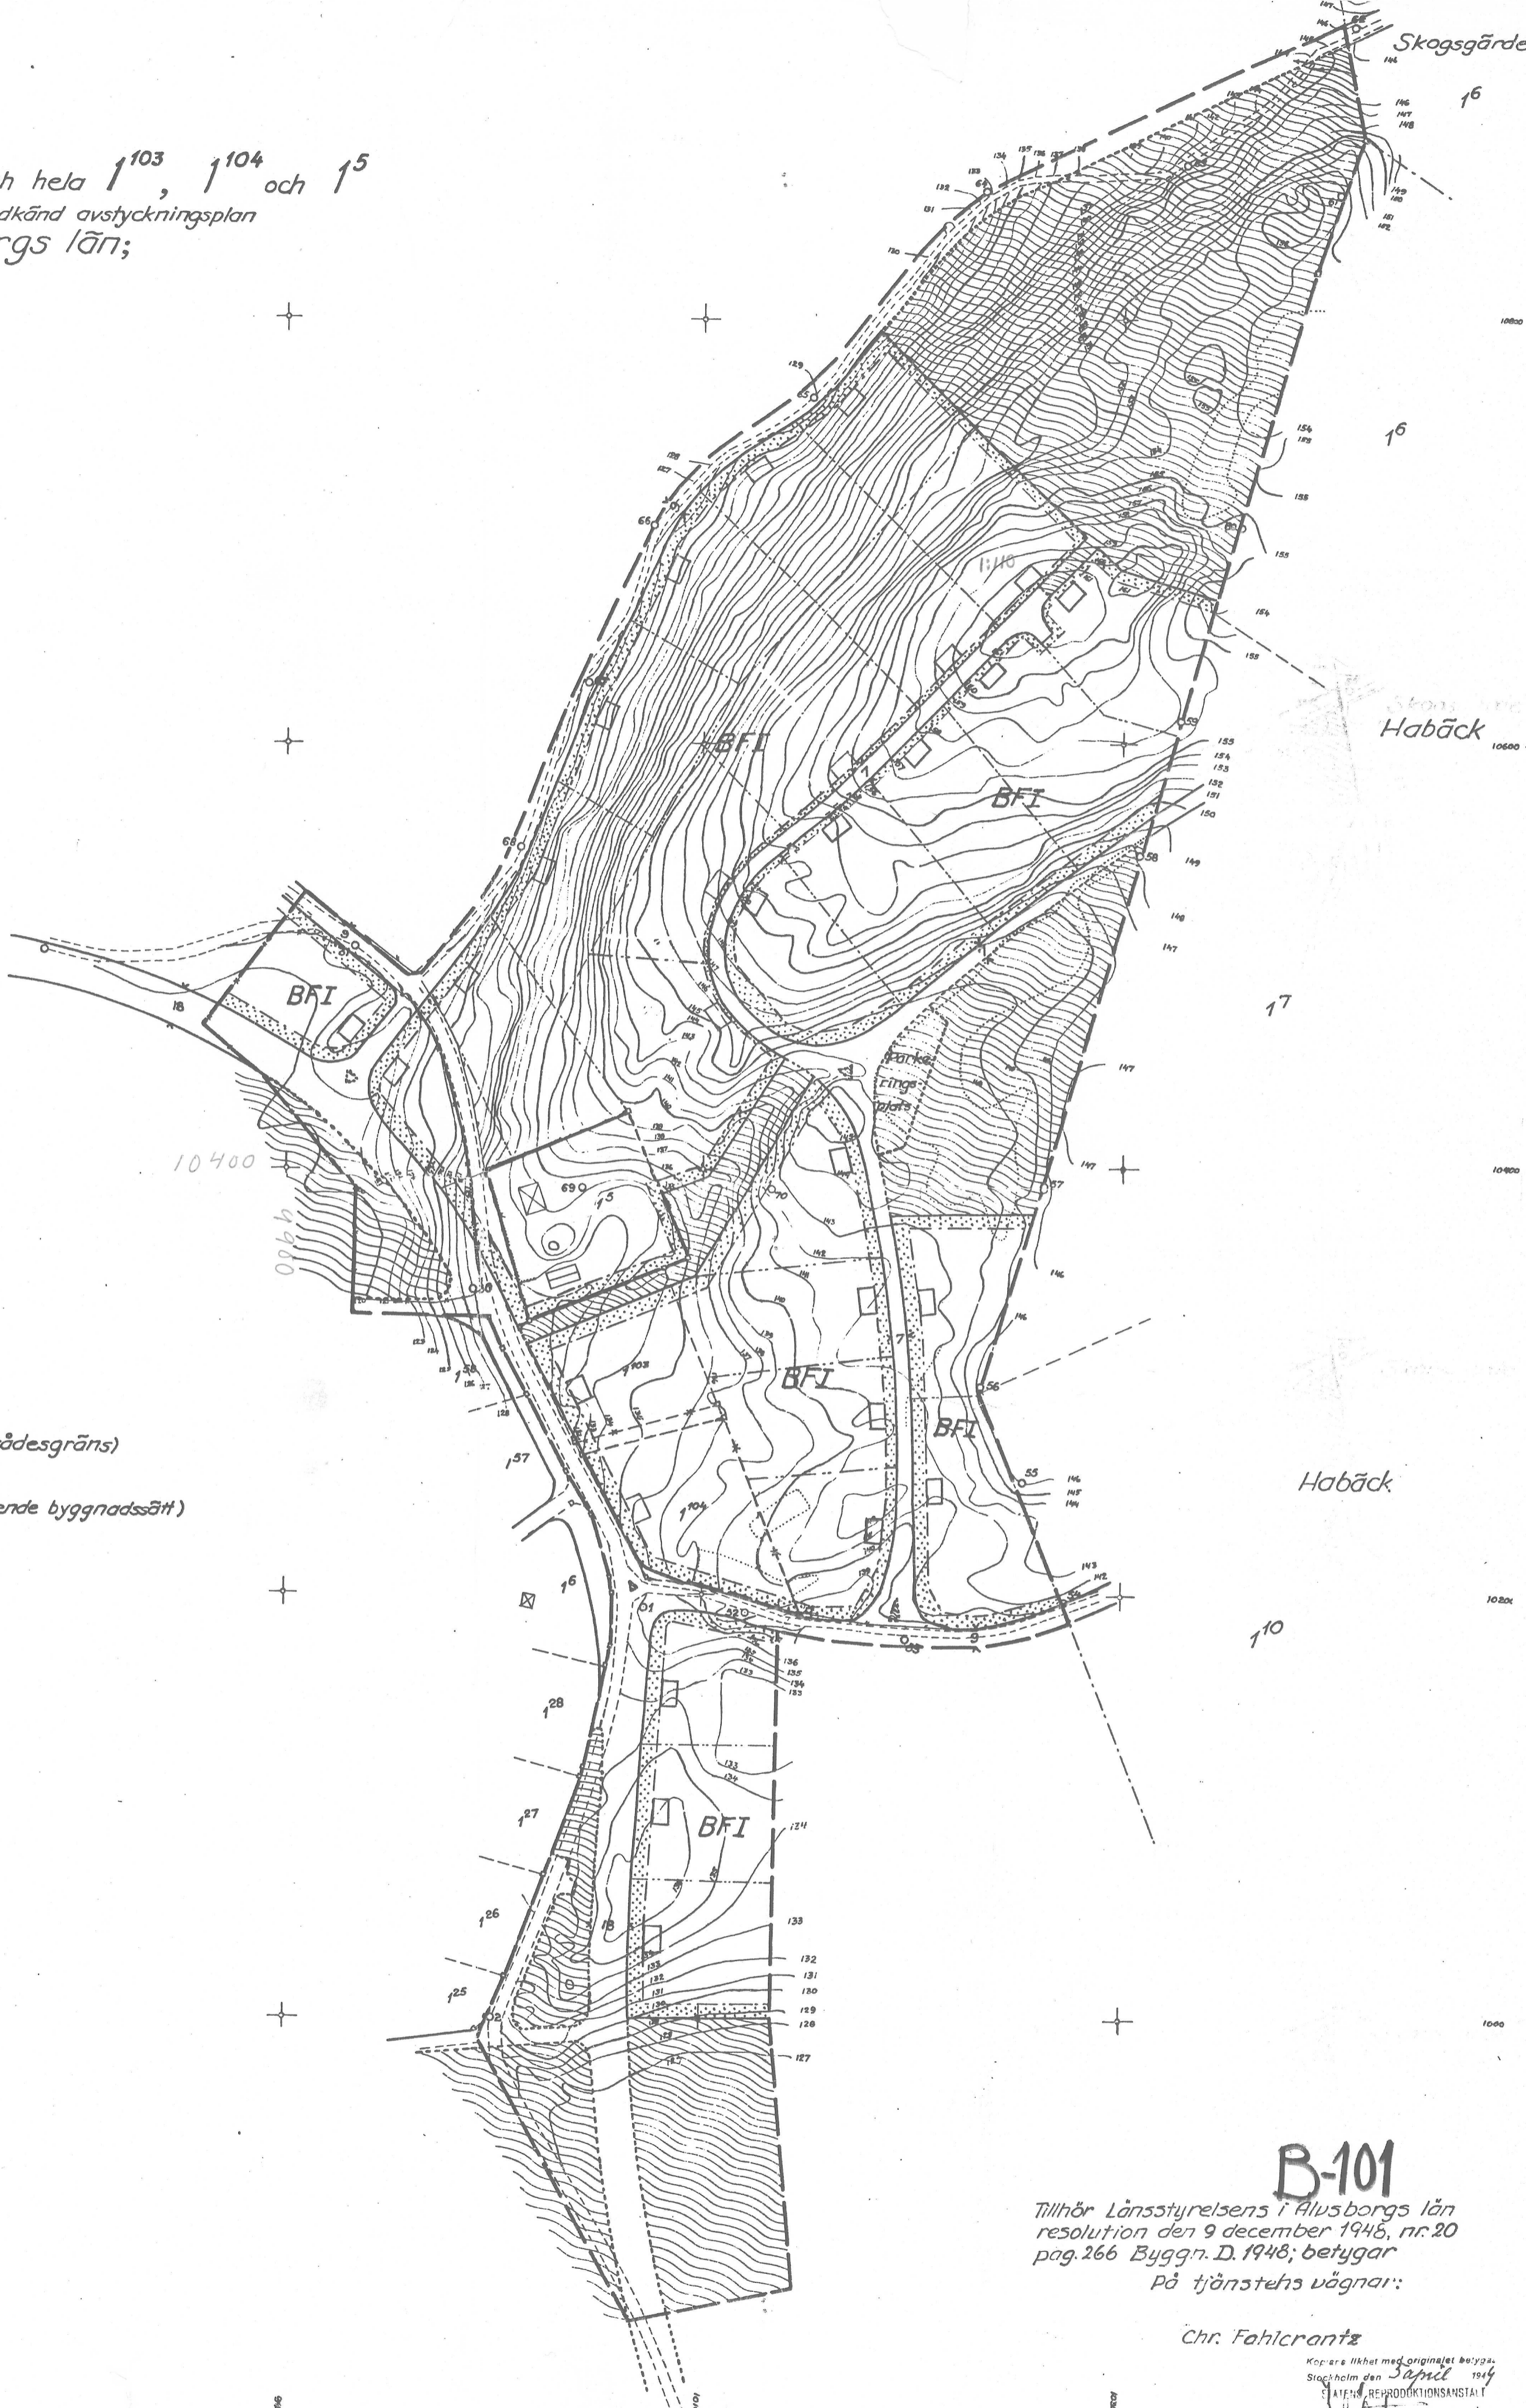

058

850 P A1 Björketorp

B-101

B-101

Tillhör Länsstyrelsens i Alvsborgs län
resolution den 9 december 1946, nr. 20
pag. 266 Byggn. D. 1946; betygat

På tjänstens vägnar:

Chr. Fahicrantz

Kopiera i likhet med originalet beviljas
Stockholm den 30 april 1946
STATENS REPRODUKTIONSANSTALT