Dokument tillhör beslut Bygglovshandläggare Evet Mohajer ,2026-05-22, BYGG.2026.177

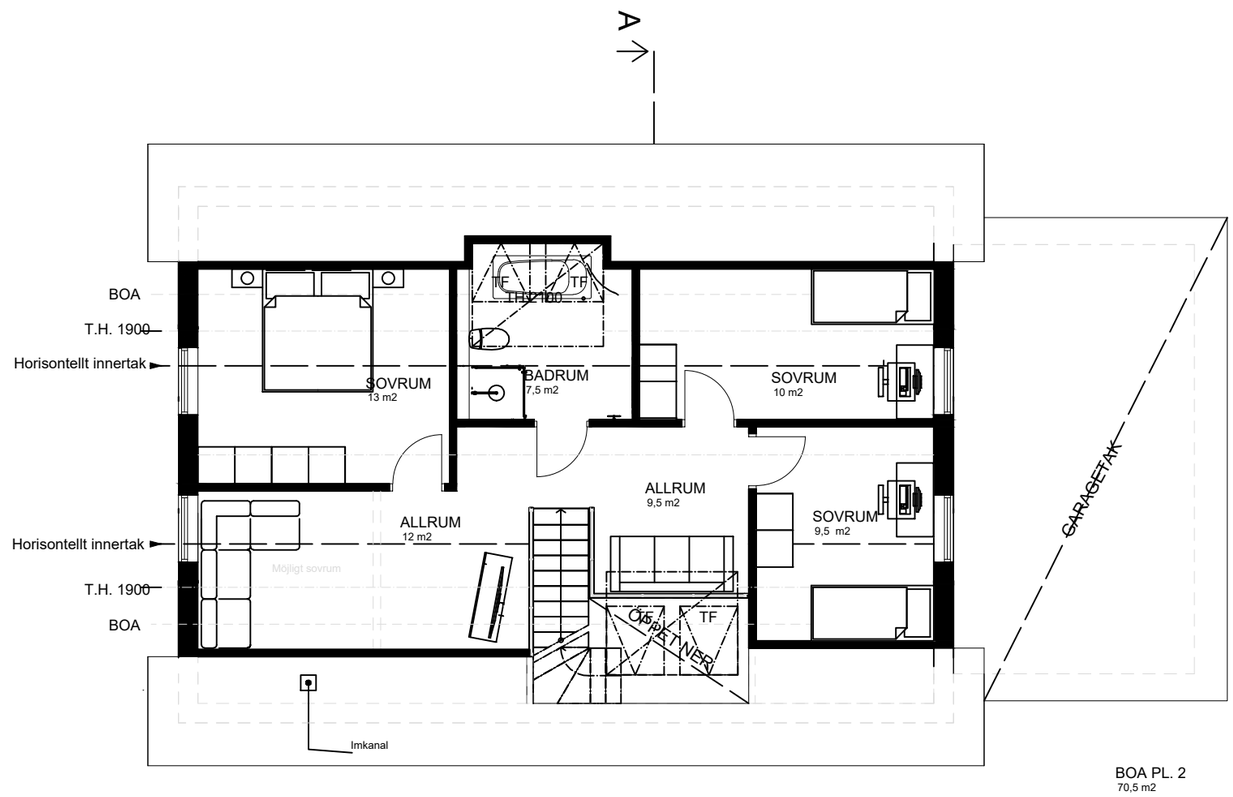

0 1 2 3 4 5 m

BET	ANT	ÄNDRINGEN AVSER	DATUM	SIGN
A		NY VÄGGLIVSHÖJD	26-05-06	

BYGGLOVHANDLING

ÄGGKORGEN 23

ESKILSTUNA KOMMUN

AREA ARKITEKTUR

UPPDRAG NR	RITAD/KONSTR AV	HANDLÄGGARE
2079-10	EPE	EPE
DATUM	ANSVARIG	
2026-03-14		

ÄGGKORGEN 23

BYGGLOVANSÖKAN

PLAN 2, NYBYGGNAD

SKALA	NUMMER	BET
A3 1:100	BL 02	A

PLO: 2026-05-06 16:43 C:\USERS\ELIN\AREA ARKITEKTUR AB\AREA - DOKUMENT\UPPDRAG\2079 ÄGGKORGEN 23\04 MODELLFILER\4.3 BYGGLOV\AM_BPH_TNG_F1.IM
Ärende: BYGG.2026.177 Handling: 2281722
Ankomst: 2026-05-07
XREF:
LAGER: SB11