
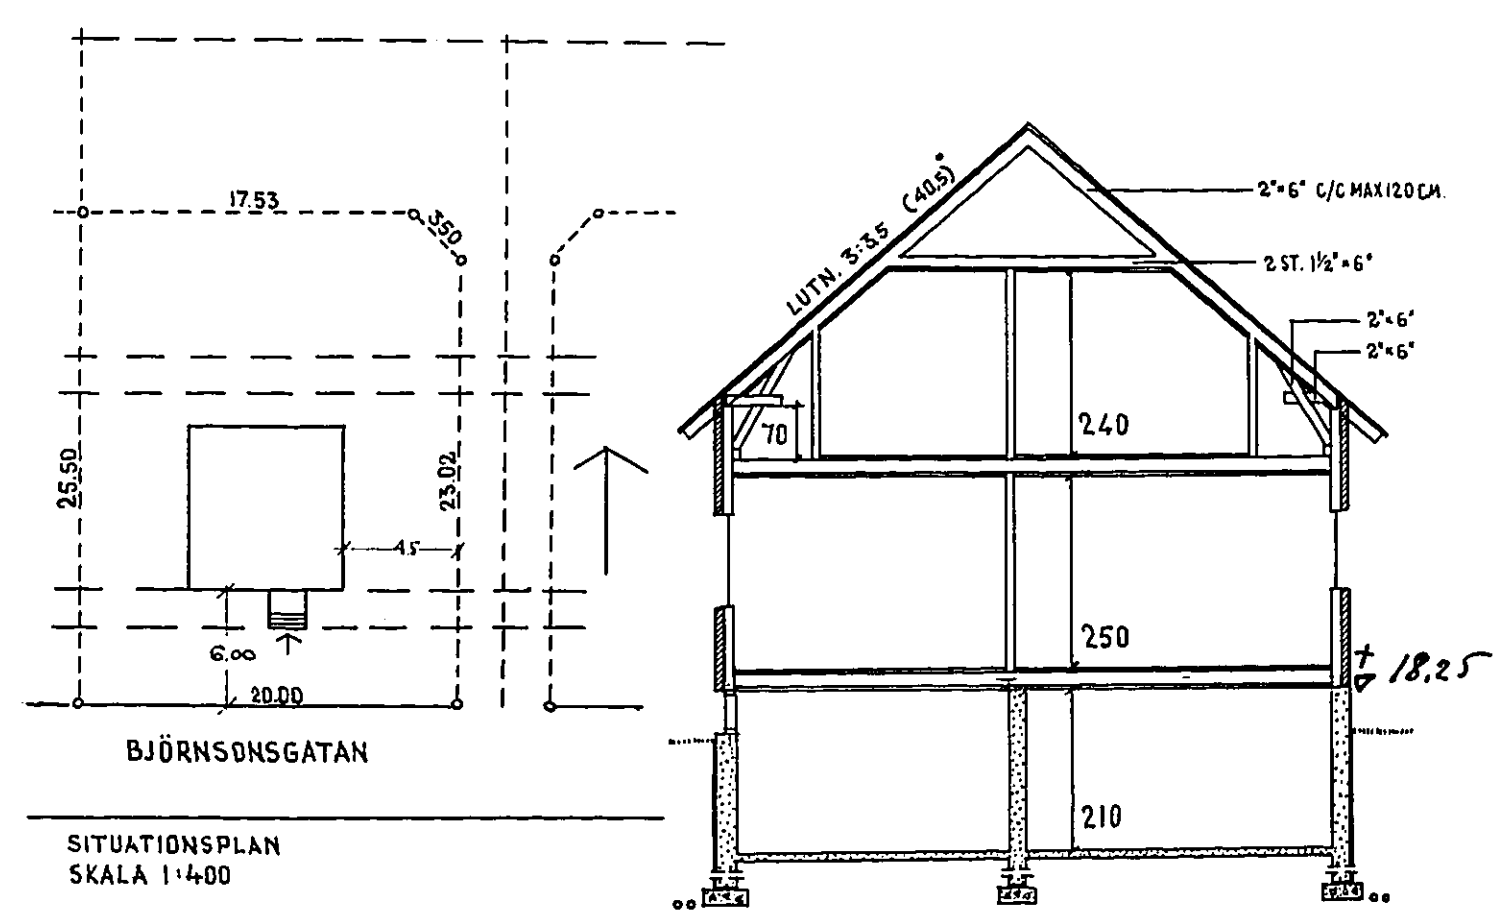
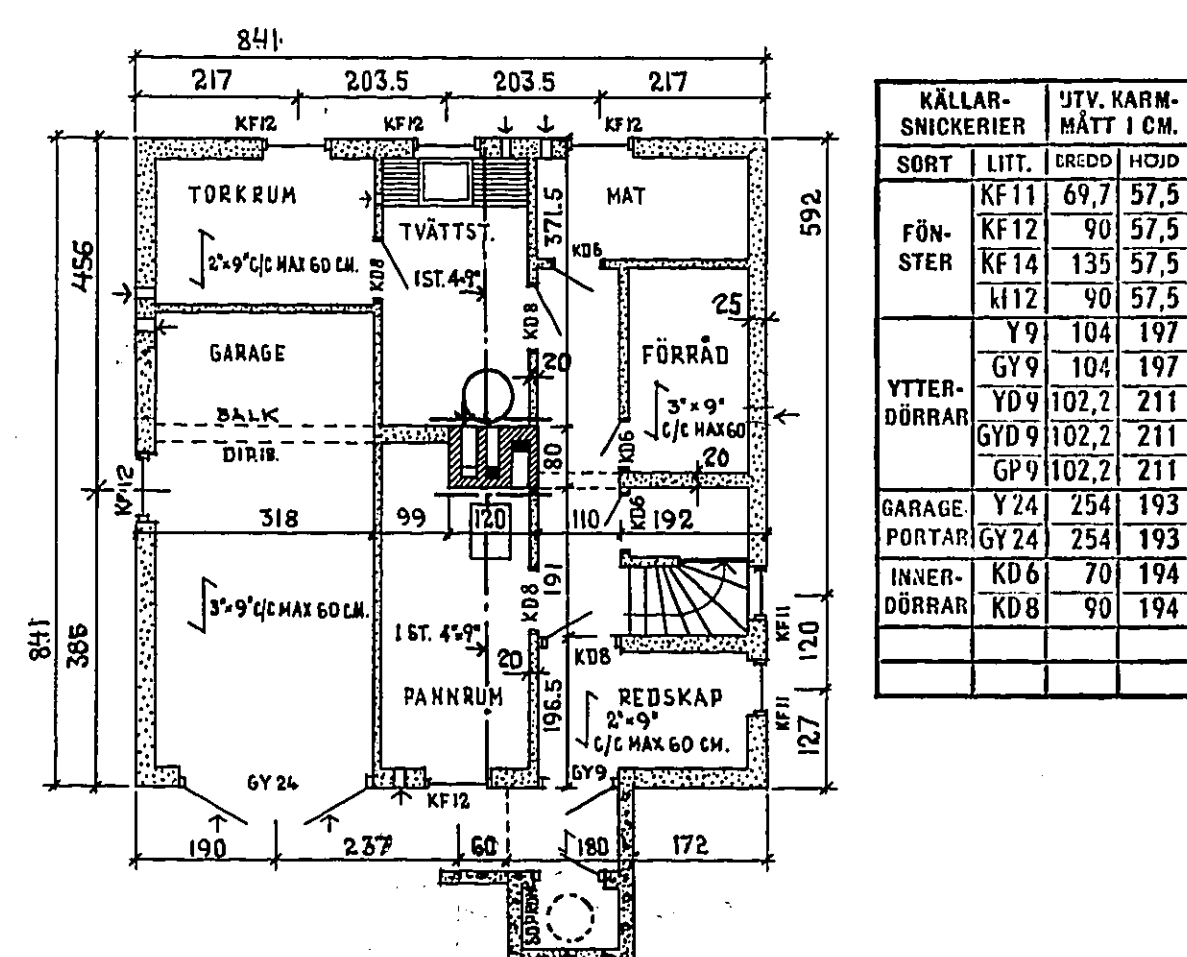
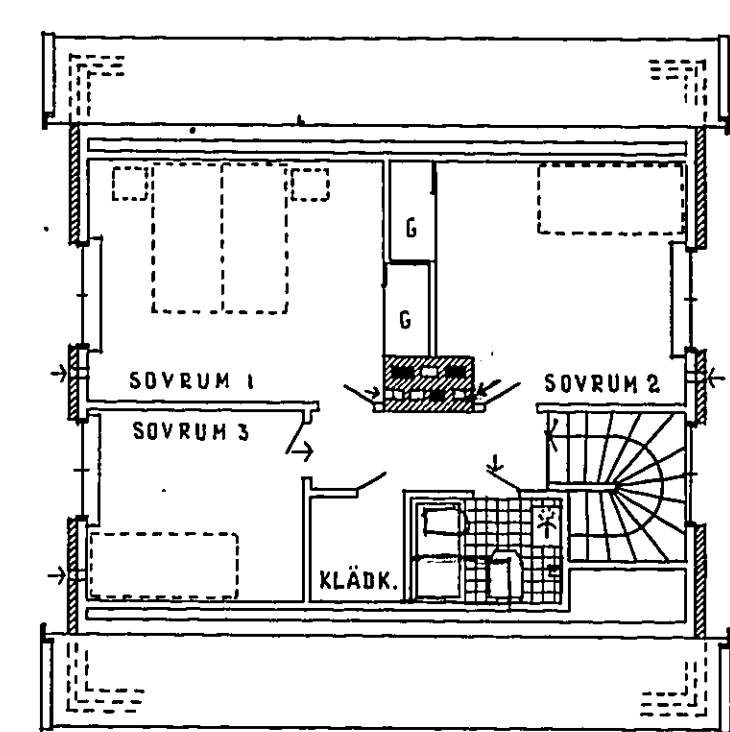
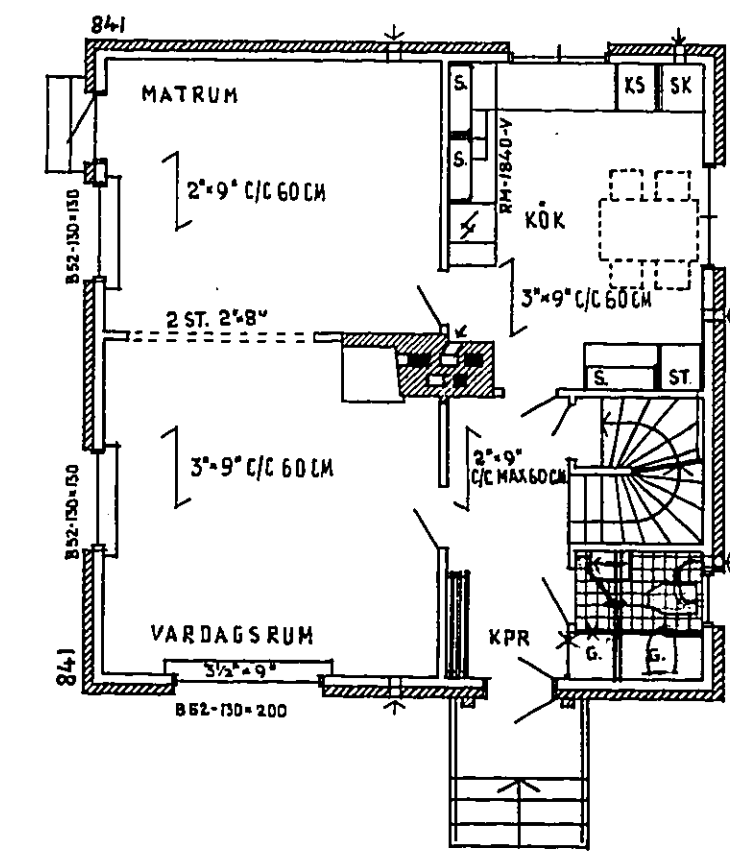
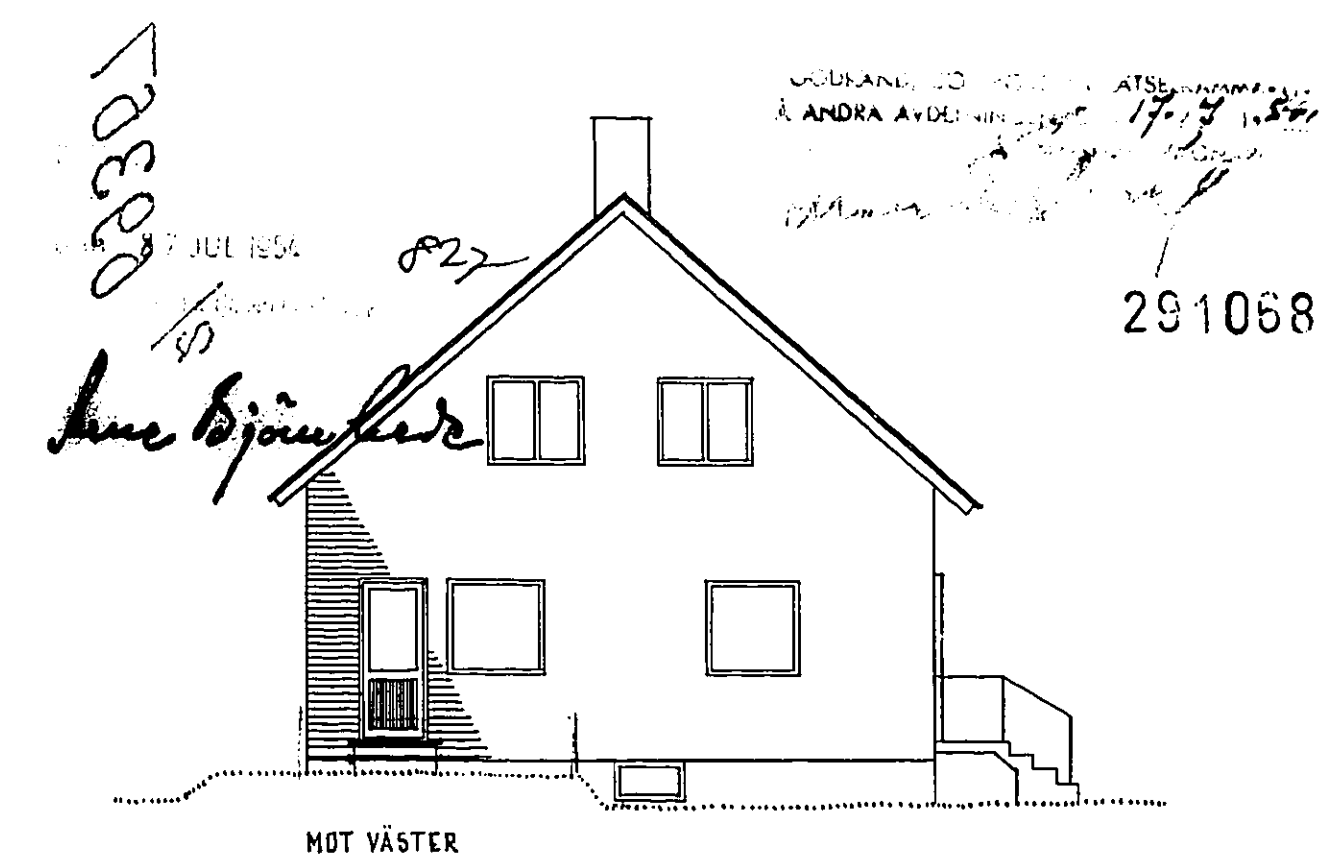
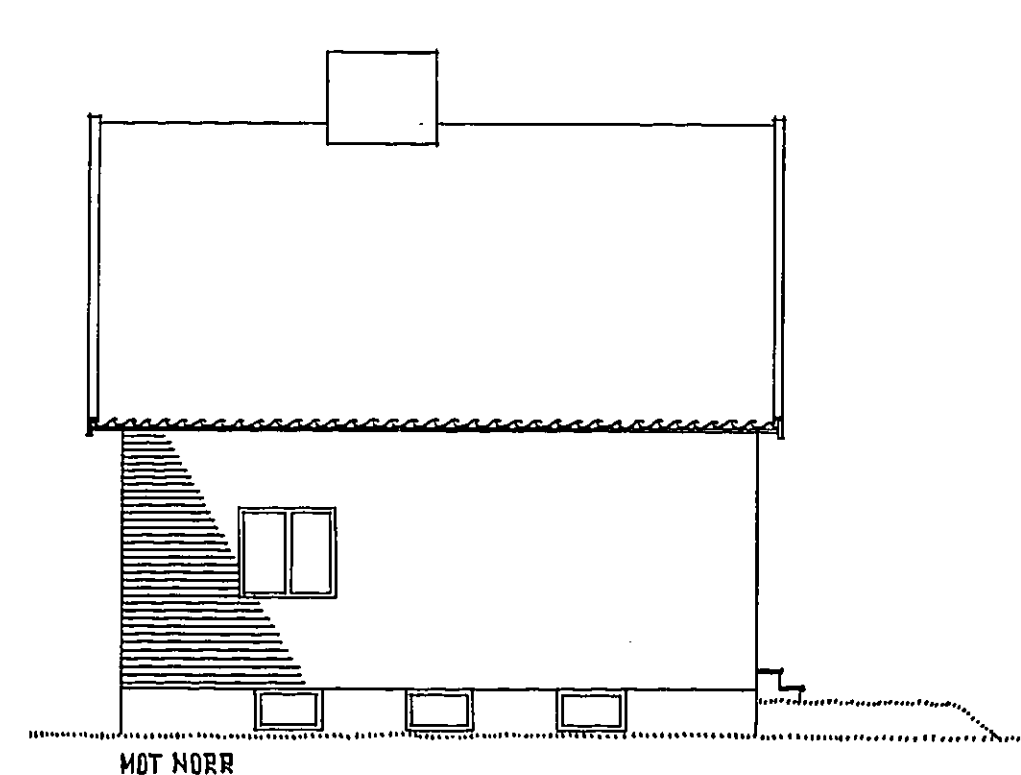
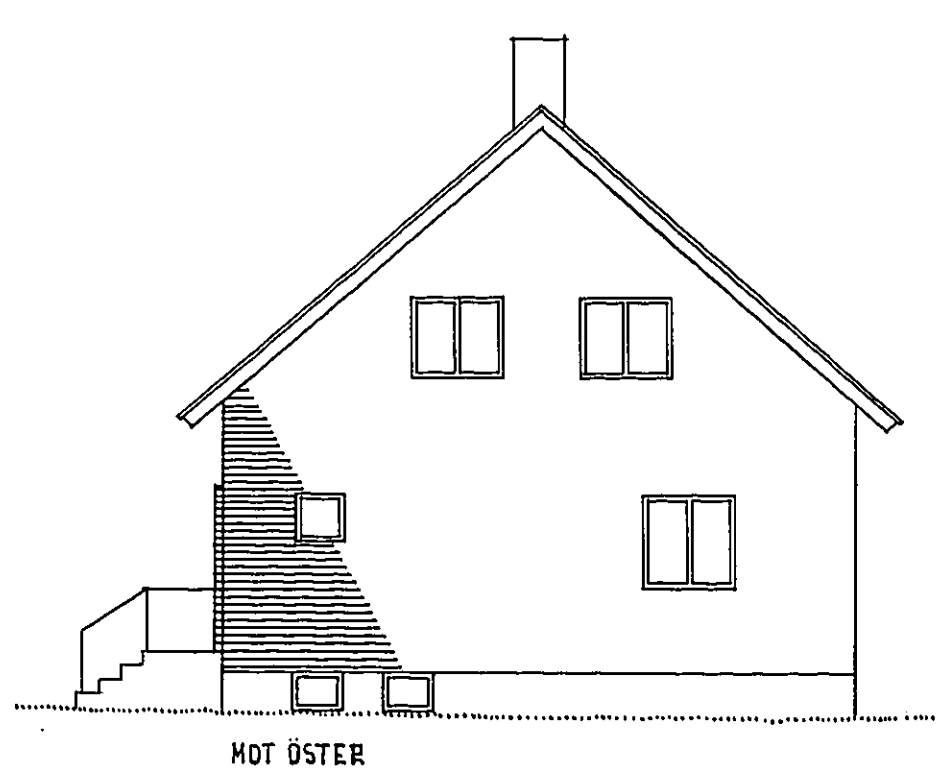


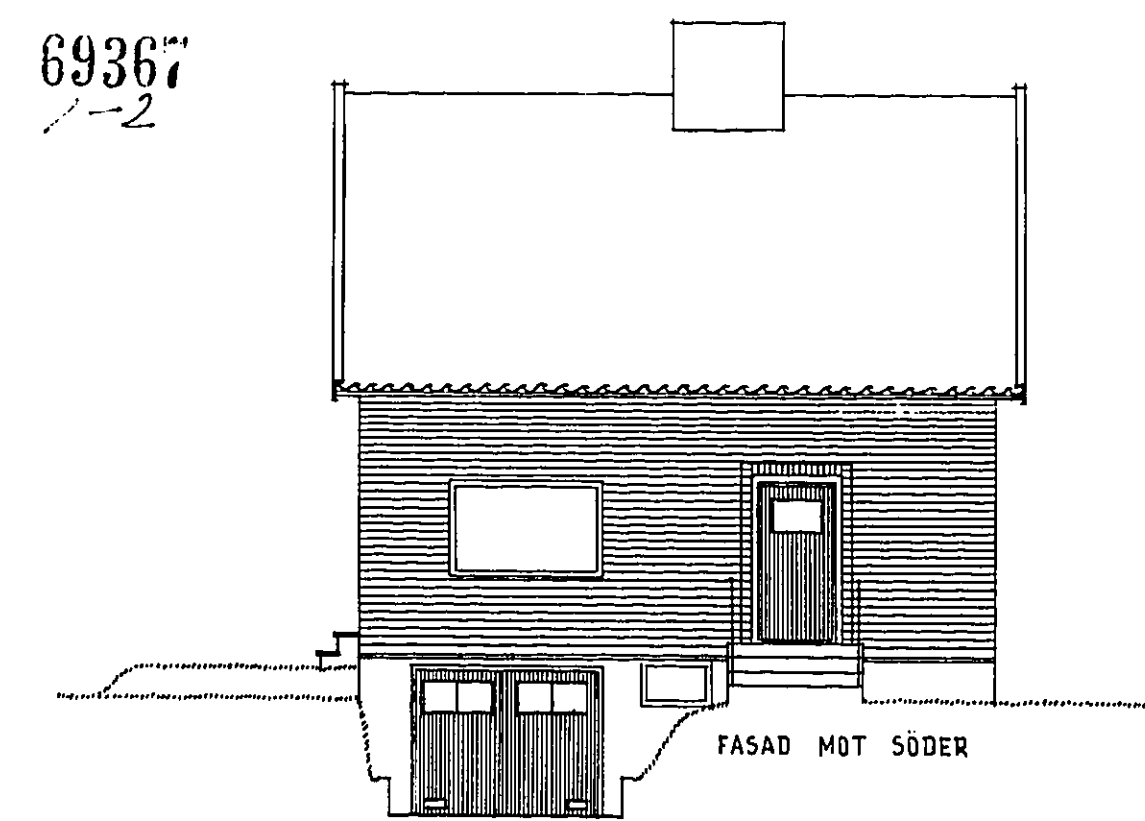

TOHNT NR 101 1.25 KV. SPHÖRTEN
VILLABALKEN.
GATTEGÅRDEN.
GATTEGÅRDEN 13-7-54
AKTIEBOLAGET
SVENSKA TRÄHUS
ORDER NR 53278 10 KARL-SISTAV HÄGMAN
Ritning IV 109-68
Denna ritning får ej utnyttas utan bolagets medgivande. — Överträdelse beivras enligt lag.

VINDS PLAN
TÄG
TEGEL
BETONGHÄLSTEN
KÄRRE, SETING
SKALA 1:100
BYG

KÄLLARPLAN
YTTERSTÄLLER ENL. BYG. NR. 9448
GRUNDHUSB. TÄGEL. MOT 25 CM UTAN PUTS
ALLA MÅT PÅR FÄRRE PUTS
DK BALK - GEURDUSANJÄNNING.

SITUATIONSPLAN
SKALA 1:400
SEKTION
SKRISTENSTOCK
SKALA 1:25