Detta dokument är Dergården Byggteknik AB's egendom. Det får inte kopieras och dess innehåll får ej delges tredje person utan vårt skriftliga tillstånd. Överträdelse av denna bestämmelse beivras enligt lag.

PLAN 1 (Entréplan)

Mått och plushöjder angivna i mm (entréplan) A1.
Mått och plushöjder angivna i m (sektion A-A)

BYA 158,3 KVM
BYA (ALTAN) 54,8 KVM
BOA 141,1 KVM

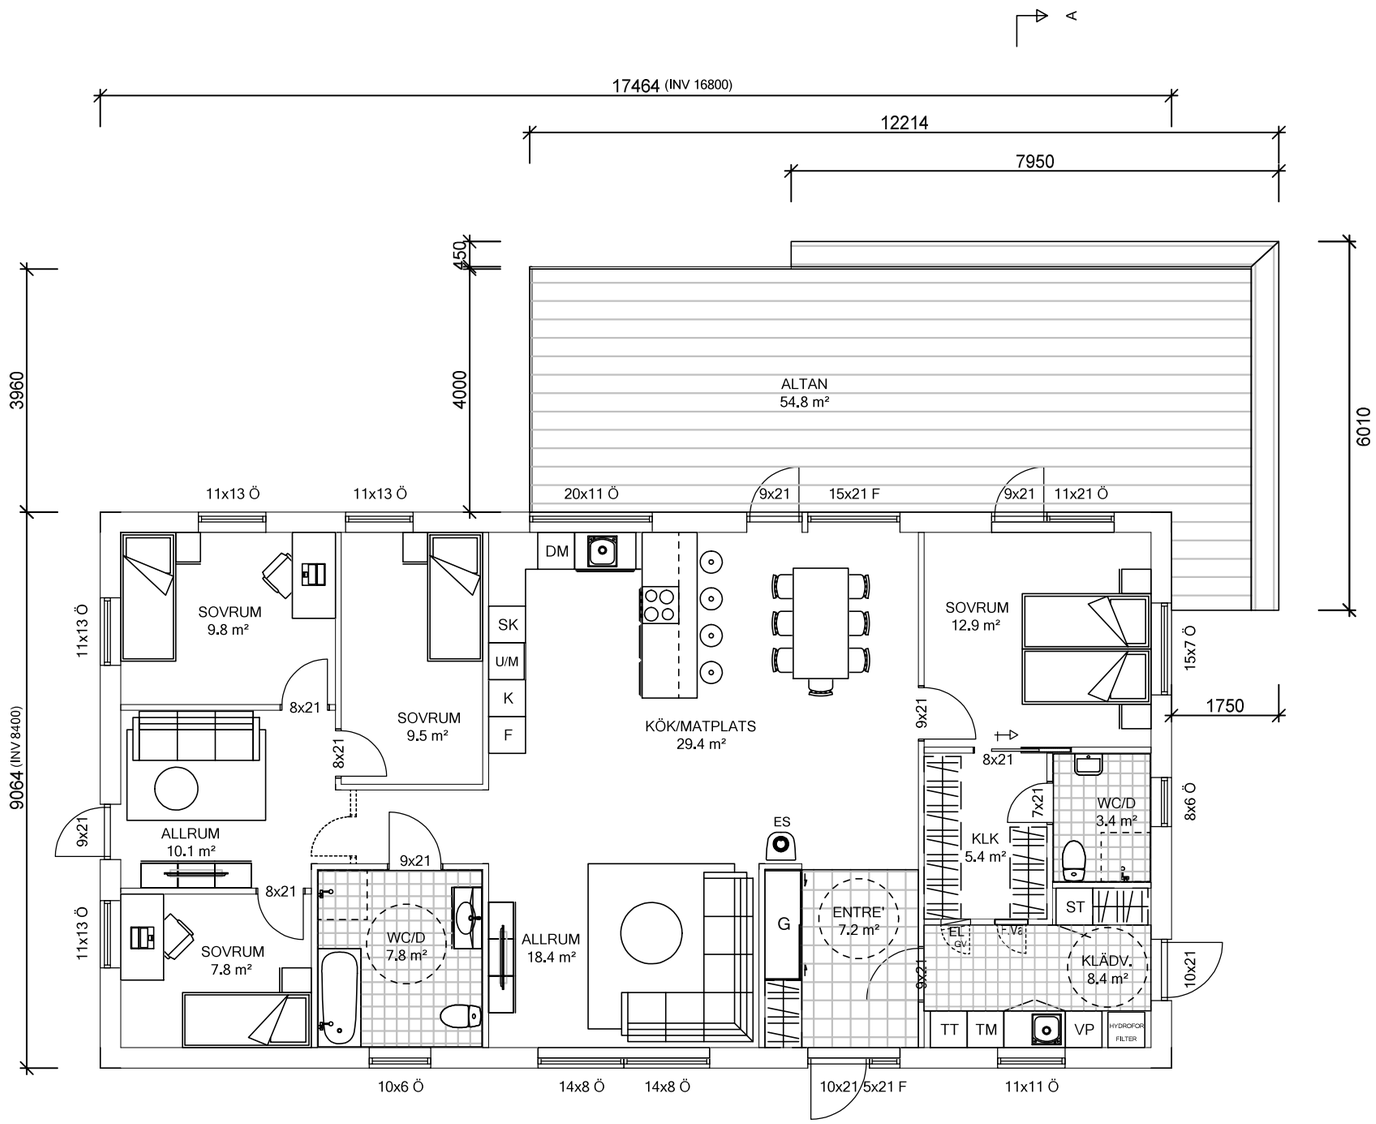

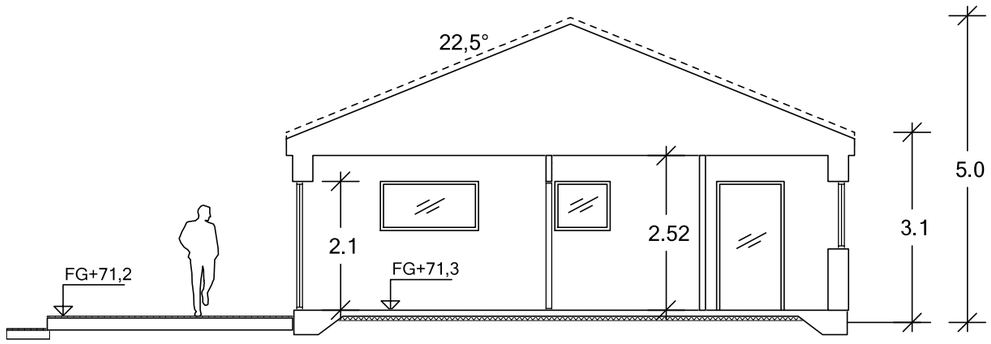

SEKTION A-A

0 1 2 3 4 5 M

BET	ANT	ÄNDRINGEN AVSER	DATUM	SIGN

BYGGLOVSHANDLING

NYB ENBOSTADSHUS
VISEX AB
ASPENÄS 2:848
LERUMS KOMMUN

VISEX BYGG AB
Monvägen 160B
443 43 Gråbo

UPPDRAGSNR	RITAD/KONSTR AV
	JESPER DAHL
DATUM 2025-12-07	HANDLÄGGARE
ANSVARIG FREDRIK NÄRMAN	

PLAN 1 (Entréplan)
SEKTION A-A

SKALA	RITNINGSNUMMER	REV
1:100 (A3)	A1	