

670295

M1

TYPRITNING NR M1: IN-DRÄN, MARKBÄDD

FÖR ETT HUSHÅLL (5 PERSONER) NORMAL

Markbäddssanden direkt under varje IN-DRÄN modul belastas med ca 170 l/m²,d

SE ÄVEN SNV 87:6, SMÅ AVLOPPSANLÄGGNINGAR

NORRTÄLJE KOMMUN
MILJÖ- OCH HÄLSOSKYDDSNÄMNDEN


2007-04-27

Dnr 08-2191


Dpb 411

TM


MARKLUTNING

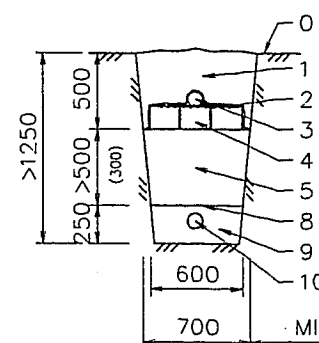

TVÄRSEKTION

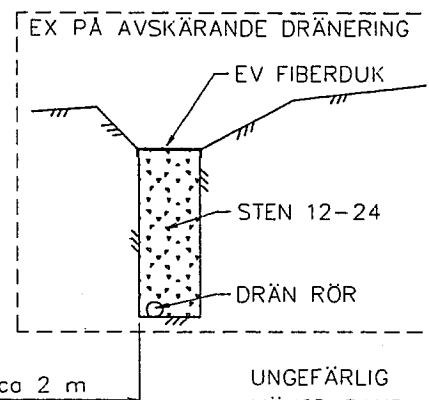

UNGEFÄRLIG MÄNGD SAND, m ³	TOTALANTAL IN-DRÄN	WC
4	8	☐ MED
3	6	☒ UTAN

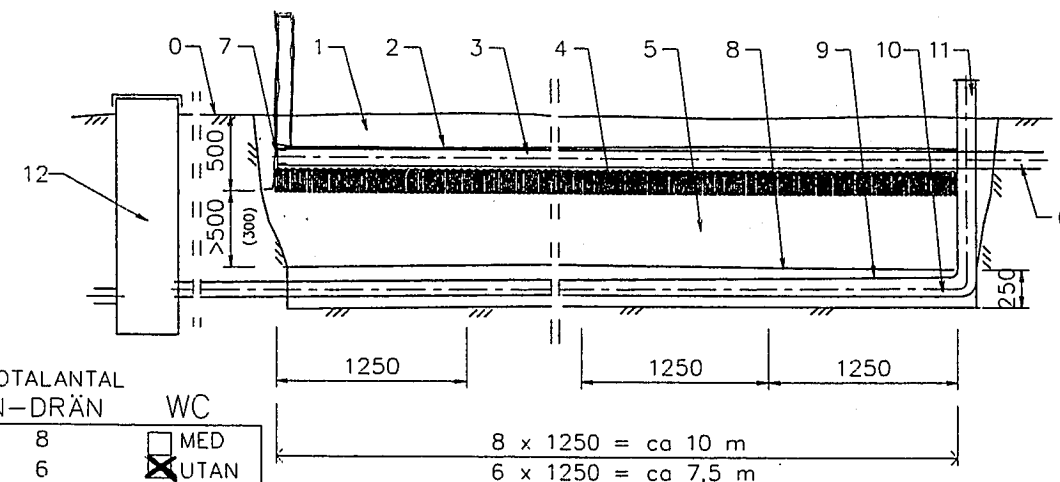

LÄNGDSEKTION

- 0 BEFINTLIG MARKYTA
1 ÅTERFYLLNING
2 FIBERDUK
3 SPRIDARRÖR t ex PE 110, LUTNING 0 – 10 mm/m
4 IN-DRÄN modul: HÖJD ca 200, BREDD ca 600, LÄNGD ca 1250
5 MARKBÄDDSSAND, 50 cm, med HORIZONTELL överyta under IN-DRÄN modulerna, t ex betongsand 0-8, d₁₀>0,125 mm alt gungsand 0,1-5,6 eller kabelsand 0-4
6 LEDNING FRÅN SLAMAVSKILJARE
7 LOCK då återfyllning <500 annars AVLÜFTNING (typritning Av)
8 ev FIBERDUK (75-150 g/m²)
9 DRÄNERINGSLAGER, STEN 8-16 alt 12-24 mm
10 DRÄNERINGSRÖR t ex DN 100, LUTNING MINST 5 mm/m
11 AVLÜFTNING
12 UTLOPPSBRUNN (avlüftning dräneringsrör)

Baserat på:

- ☐ jordprov
☐ siktanalys
☐ perkolationstest
☐ hål
☐ lab
☐ rör
☒ okulär besiktning
☐ sticksondering

Anm: Spridnings-
ledningen
föres med
luftningsrör,
överytan på
markbäddssanden
görs minst 1m
bred.

Fastighet: FRÖTUNA BJÖRKVÄS 4:22
Kommun: NORRTÄLJE
Datum: 2007-04-25
Signatur: [Signature]

FANN VA-teknik AB, Box 6033, S-175 06 JÄRFÄLLA
Besök: Orrvägen 1, Barkarby Tel: 08-761 02 21

1997-06-20

